


**LEGENDA:**  
**ZAKRES UJĘTY W ODREBNYCH OPRACOWANIACH (ODREBNA INWESTYCJA):**  
 -Przebudowa liniowej infrastruktury tramwajowej - odcinek 2 (Pododcinek 2b - tor szlakowe od pętli Kiedrzyńska do Al. Jana Pawła II)  
 -Przebudowa liniowej infrastruktury tramwajowej - odcinek 3 (od Al. Jana Pawła II do Ronda Mickiewicza wraz z Aleją Jana Pawła II)

- Zakres opracowania inwestycji w kompetencji Wojewody
- Zakres opracowania inwestycji w kompetencji Prezydenta Miasta - wyłączony z opracowania
- Proj. krawężnik betonowy najazdowy 15x22cm
- Proj. obrzeże betonowe 8x30cm
- Proj. pas integracyjny
- Proj. ścieżki rowerowe
- Proj. chodniki
- Proj. otworeznie chodników (nawierzchnia z koski istniejącej)
- Kanalizacja deszczowa
- Słupy trakcyjne lub trakcyjno-oświetleniowe
- Osie torów tramwajowych
- Opornik betonowy - krawędź peronu od strony torowiska
- Krawężnik betonowy
- Obrzeże betonowe
- Ogrodzenie segmentowe (typu trzepak)
- Ogrodzenie segmentowe pełne
- Wiaty przystankowe
- Istn. słupy trakcyjne lub trakcyjno-oświetleniowe do likwidacji
- Perony przystankowe
- Ścieżki rowerowe
- Chodniki
- torowisko tramwajowe - naw. z płyt torowych

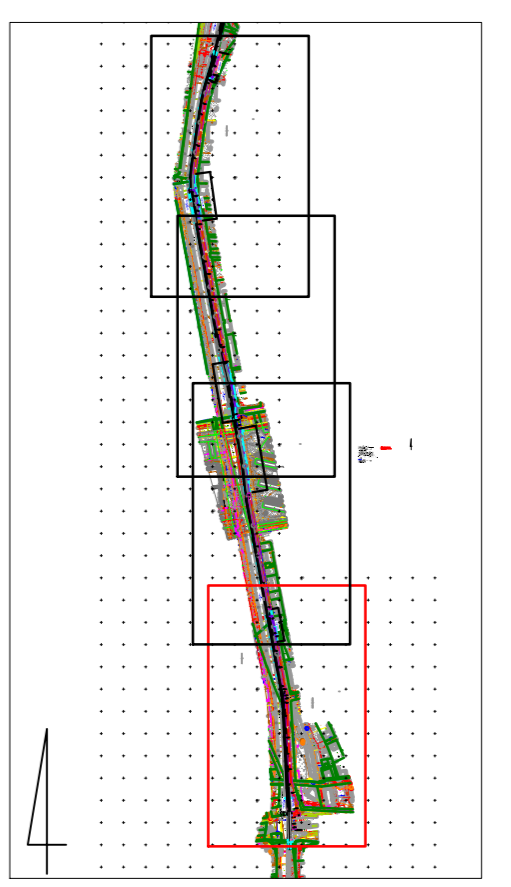

|  |   |   |                           |
|--|---|---|---------------------------|
| Zamawiający:   |   | Miejskie Przedsiębiorstwo Komunikacyjne w Częstochowie Sp. z o.o.<br>42-200 Częstochowa<br>Al. Niepodległości 30<br>tel.: (+48 34) 37 79 100  |                           |
| Wykawca:   |   |   |                           |
| LIDER KONSORCJUM NDI S.A.<br>ul. Powstańców Warszawy 19<br>61-718 Szopót<br>tel.: +48 58 771 77 00<br>fax: +48 58 771 77 01<br>NIP: 585-200-75-21<br>REGON: 149034450<br>kapitał zakładowy: 30.000.000,00 zł                                       |   | PARTNER KONSORCJUM NDI Sp. z o.o.<br>ul. Powstańców Warszawy 19<br>61-718 Szopót<br>tel.: +48 58 771 77 00<br>fax: +48 58 771 77 01<br>NIP: 585-145-19-23<br>REGON: 220204098<br>kapitał zakładowy: 130.000.000,00 zł |                           |
| PARTNER KONSORCJUM PROMOCIONES Y PROMOCIONES BALZOLA S.A.<br>Avenida Sabino Arana, 20 3º<br>48013 Bilbao Hiszpania<br>tel.: +48 58 771 77 00<br>fax: +48 58 771 77 01<br>NIP: 1010002981<br>REGON: 320885798<br>kapitał zakładowy: 1 000.000,00 zł |   | PARTNER KONSORCJUM BALZOLA S.A.<br>Al. Jana Pawła II 12<br>00-54 Warszawa<br>tel.: +48 58 771 77 00<br>fax: +48 58 771 77 01<br>NIP: 1010002981<br>REGON: 320885798<br>kapitał zakładowy: 1 000.000,00 zł             |                           |
| <b>PRZEBUDOWA CIĄGU PIESZO-ROWEROWEGO W ALEI ARMII KRAJOWEJ NA ODCINKU OD ULICY KIEDRZYŃSKIEJ DO ALEI JANA PAWŁA II</b>  |   |   |                           |
| Branda: DROGOWA  | Nazwa rysunku: <b>PROJEKT ZAGOSPODAROWANIA TERENU</b> | Nr rys.: <b>2.1</b>   |                           |
| Data: 03.2021  | Skala: 1:500  | Rewizja: 00   |                           |
| Funkcja: mgr inż. Daniel WOJNA   | Tytuł, imię i nazwisko                                |   | Nr uprawnień, specjalność |
| Opracował: mgr inż. Grzegorz BUGAJ   | mgr inż. Daniel WOJNA                                 |   | SK/7236/PW/ED/17          |