


PROJEKT ZAGOSPODAROWANIA TERENU - PLANZA PODSTAWOWA SKALA 1 : 500

Urząd Miasta Częstochowy  
Wydział Ochrony Środowiska  
Pracownia i Lesnictwa  
Załącznik nr...  
nr. 028-T.6223.9.2011  
Z up. Prezydenta Miasta  
mgr inż. Robert Magliżarz  
Naczelnik Wydziału Ochrony Środowiska i Lesnictwa

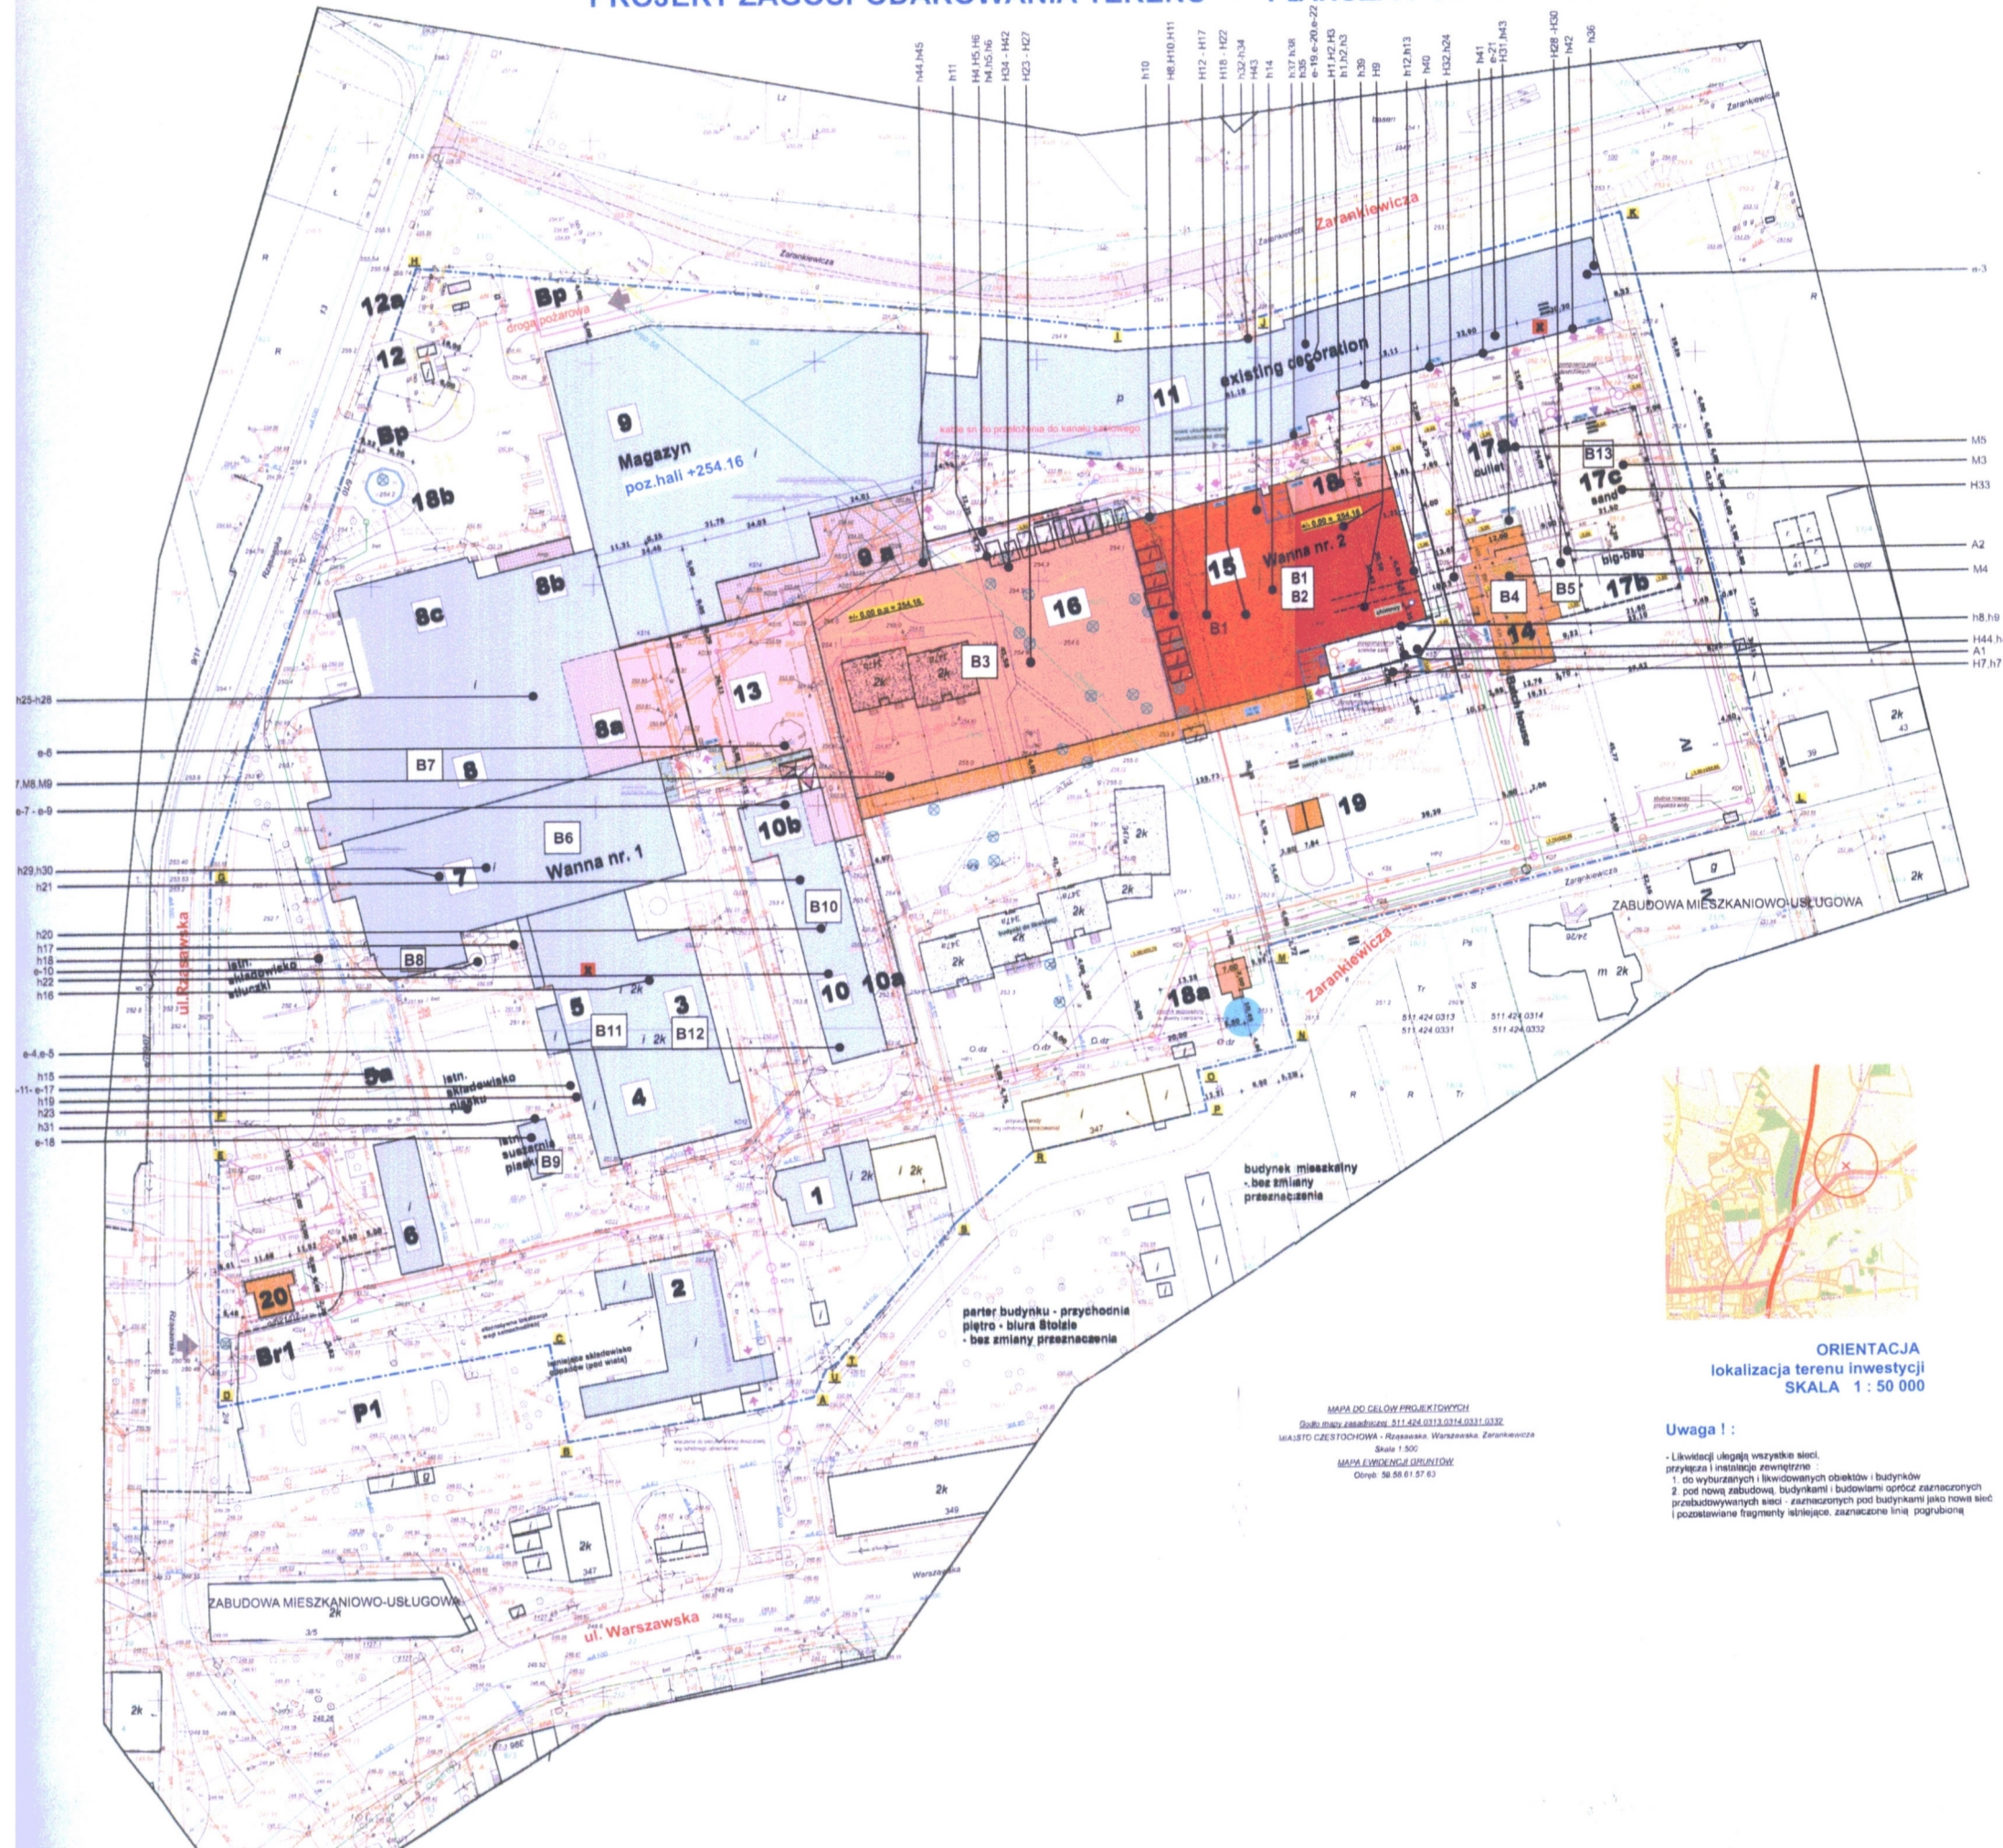

OZNACZENIA PLANU

- granicznie nieruchomości przeznaczonej na inwestycję wg decyzji o warunkach zabudowy i zagospodarowaniu terenu
- budynki istniejące
- obszary do wyburzenia
- zabudowa mieszkaniowa
- budynki istniejące - przewidziane do przebudowy lub fragmentarycznej rozbudowy
- budynki projektowane
- budynki i budowle małe
- elementy projektowanych ogrodzeń
- przebieg ul. Zaranekwiczka zgodny z uzyskanym pozwoleniem na budowę
- projektowane obiekty komunikacyjne
- nowe alejki
- niezależnie odwołane
- miejsca przechowywania materiałów chemicznych
- oznaczenie ilości miejsc postojowych
- wjazdy projektowane na teren zakładu
- wejścia do budynków
- kody wysokościowe
- zielenie urządzone
- drzewa do likwidacji

uzbrojenie terenu

- wodociąg (water main pipe)
- kanalizacja deszczowa (rain water drainage)
- kanalizacja sanitarna (sewage system)
- gaz (gas pipe)
- kable s.n. (power cable)
- kable n.n. (low voltage cable)
- oświetlenie terenu (lighting system)
- teleinformatyczny (cable channel)
- kanal kablowy (cable channel)
- sieci likwidowane (cable pipe dismantling)

WYKAZ OBIEKTÓW KUBATUROWYCH

obiekty istniejące (existing buildings)

- 1 budynek biurowy
- 2 portiernia i garaż
- 3 obiekt zaplecza technicznego
- 4 zaplecze socjalne
- 5 zestawienia wanny
- 6a stacja schładzania wody
- 6b stacja transformatorowa
- 7 hala wernikowa
- 8 hala zimnego końca
- 9 magazyn wyrobów gotowych
- 10 warsztat regeneracji form
- 11 wydzielone zaplecze szklarskie
- 12 stacja pomiarowa
- 18b zbiornik wody

obiekty projektowane (new buildings), rozbudowy, przebudowy i obiekty o zmienianym przeznaczeniu

- 8a przebudowa fragmentu istniejącej hali zimnego końca
- 8b rozbudowa magazynu o logistykę
- 8c przebudowa części na zaplecze socjalne
- 9a rozbudowa istniejącego magazynu wyrobów
- 10a warsztat regeneracji form
- 10b przebudowa kotłowni
- 13 warsztaty i zimnego końca
- 14 zestawienia wanny
- 16a hala wernikowa
- 16b zimny koniec dla wanny
- 17a,b,c składowiska surowców
- 18 obiekt schładzania wody
- 18a pompownia
- 19 wiatla magazynowa
- 20 portiernia bramy

inne elementy zagospodarowania (other elements of plant)

- P1 istniejący parking
- P2 projektowany parking
- Br1 główne bramy wjazdowe
- Bp bramy pożarowe
- 12a stacja pomiarowa
- mk kd projektowany miejski kolektor



ORIENTACJA lokalizacja terenu inwestycji SKALA 1 : 50 000

Uwaga !

Likwidacji ulegają wszystkie sieci, przyłącza i instalacje zewnętrzne 1. do wyburzanych i likwidowanych obiektów i budynków 2. pod nowa zabudowę, budynkami i budowłami oprócz zaznaczonych przebudowywanych sieci - zaznaczonych pod budynkami jako nowa sieć i pozostawiane fragmenty istniejące, zaznaczone linią pogubioną

MAPA DO CEŁÓW PROJEKTOWYCH  
Dok. mapy zasadniczej 511-424-0313-0314-0332  
MIASTO CZĘSTOCHOWA - Rozwazano: Warszawa, Zaranekwiczka  
Skala 1:500  
MAPA EWIDENCJI USTROJÓW  
Część: 58.85.67.63

Logo of GSE Polska and STOLBIE CZĘSTOCHOWA. Includes project details: STOLBIE CZĘSTOCHOWA, ul. Warszawska 347, 43-000 Częstochowa. Project name: PROJEKT BUDOWLANY TOM I: PROJEKT ZAGOSPODAROWANIA TERENU ZAGOSPODAROWANIE TERENU (DZIAŁ I).