

# MAPA DO CELOW PROJEKTOWYCH

SKALA 1:500

Miejscowość CZĘSTOCHOWA

Identyfikator i nazwa

jednostki ewidencyjnej: 246401\_1M.CZĘSTOCHOWA

obręb ewidencyjny: 0190, 190

działka ewidencyjna: 93,77/13,94,78/13,89/1

Adres: ul. Jasna, Galwaniego, Pasteura

Sekcja mapy zasadniczej: 6.142.31.21.1.1, 6.142.31.21.1.2

6.142.31.21.1.3, 6.142.31.21.1.4

Układ wysokości: KRONSTADT 86

Układ współrzędnych


prostokątnych płaskich: 2000 s.6

GK-III.6640.230.2016

Data: 14.03.2016

Wykonawca:

**Bogdan Grudziński**  
GEODETA I UPRAWNIENI  
42-224 Czestochowa  
ul. T. Kościuszki 32 m 11  
Zaświ. Nr 3019, tel. 022 644 424

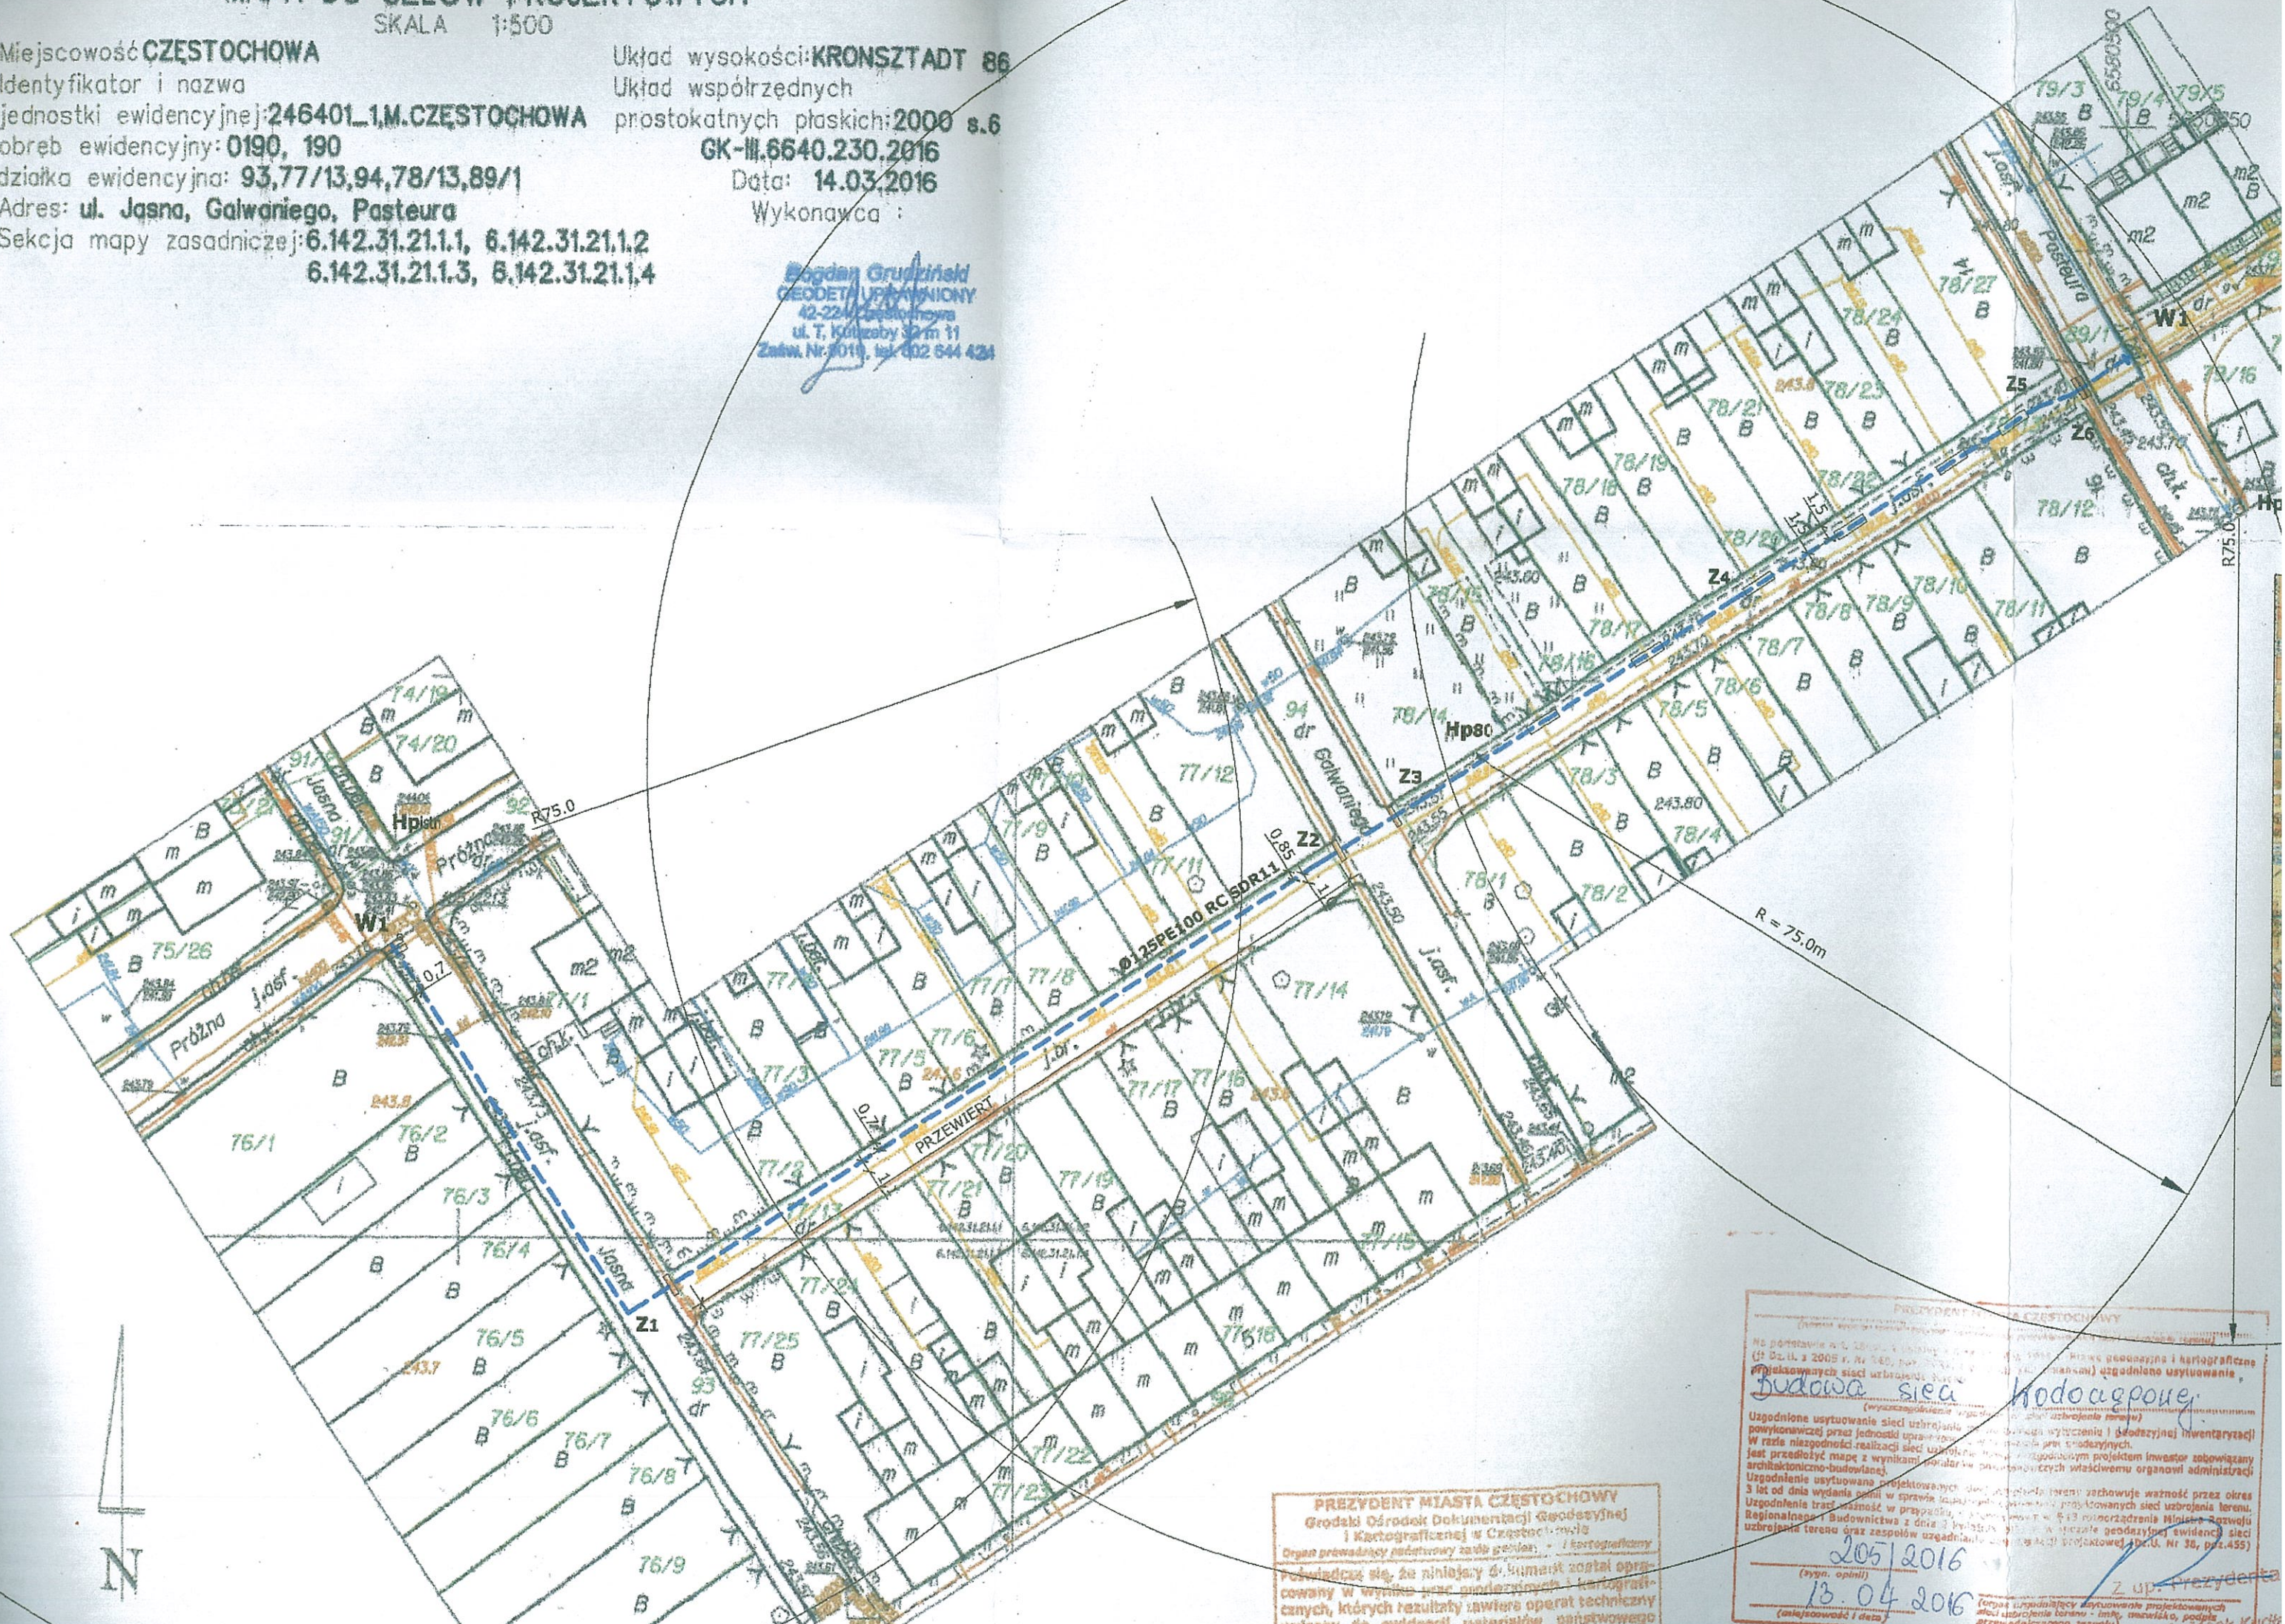

**PREZYDENT MIASTA CZĘSTOCHOWY**  
Grodzki Ośrodek Dokumentacji Geodezyjnej  
i Kartograficznej w Częstochowie  
Organ prowadzący podstawowy rząd geodezji - i kartograficzny  
Pozwala się, że niniejszy dr. dokument został opracowany w wyniku prac geodezyjnych i kartograficznych, których rezultaty zawiera operat techniczny i plany do oceny stanu i materiałów państwowego

PREZYDENT MIASTA CZĘSTOCHOWY  
Na podstawie art. 28 ust. 1 ustawy z dnia 8 marca 1990 r. o samostanowieniu gminnym (Dz. U. z 2005 r. Nr 140, poz. 1200, z późn. zmianami) uzgodniono i użytkownikowi  
**Budowa sieć wodociągowa**  
Uzgodnione użytkownikowi sieci uzbrojenia technicznego (w tym: wodociągowej) i budowlanej inwentaryzacji powykonawczej przez jednostkę uprawnioną do prowadzenia prac geodezyjnych.  
W razie niezgodności realizacji sieci uzbrojenia technicznego z wydanym projektem inwestor zobowiązany jest przedłożyć mapę z wynikami pomiarów w przedmiotowych nieruchomościach właścicielom nieruchomości architektoniczno-budowlanej.  
Uzgodnienie użytkownika projektowanych sieci uzbrojenia technicznego (w tym: wodociągowej) przez okres 3 lat od dnia wydania planu w sprawie zaopiniowania i wytyczenia i budowlanej inwentaryzacji powykonawczej jest niezgodne z przepisami ustawy z dnia 27 kwietnia 2004 r. w sprawie geodezyjnej inwentaryzacji architektoniczno-budowlanej z dnia 27 kwietnia 2004 r. w sprawie geodezyjnej inwentaryzacji architektoniczno-budowlanej oraz z przepisami ustawy z dnia 27 kwietnia 2004 r. w sprawie geodezyjnej inwentaryzacji architektoniczno-budowlanej.  
2051/2016  
13.04.2016  
Z up. Prezydenta