
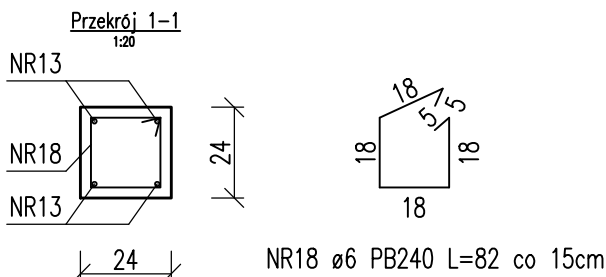
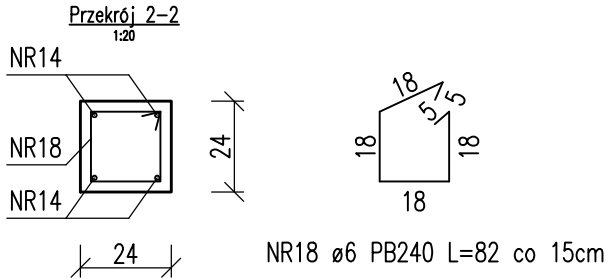
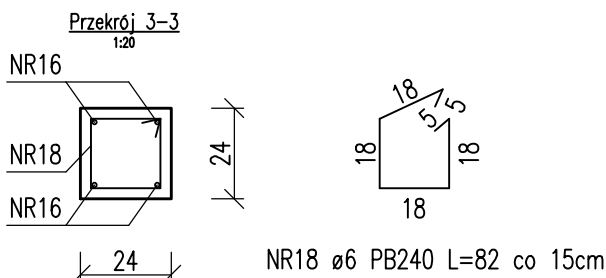


Rdzeń R1 – zbrojenie

1:20

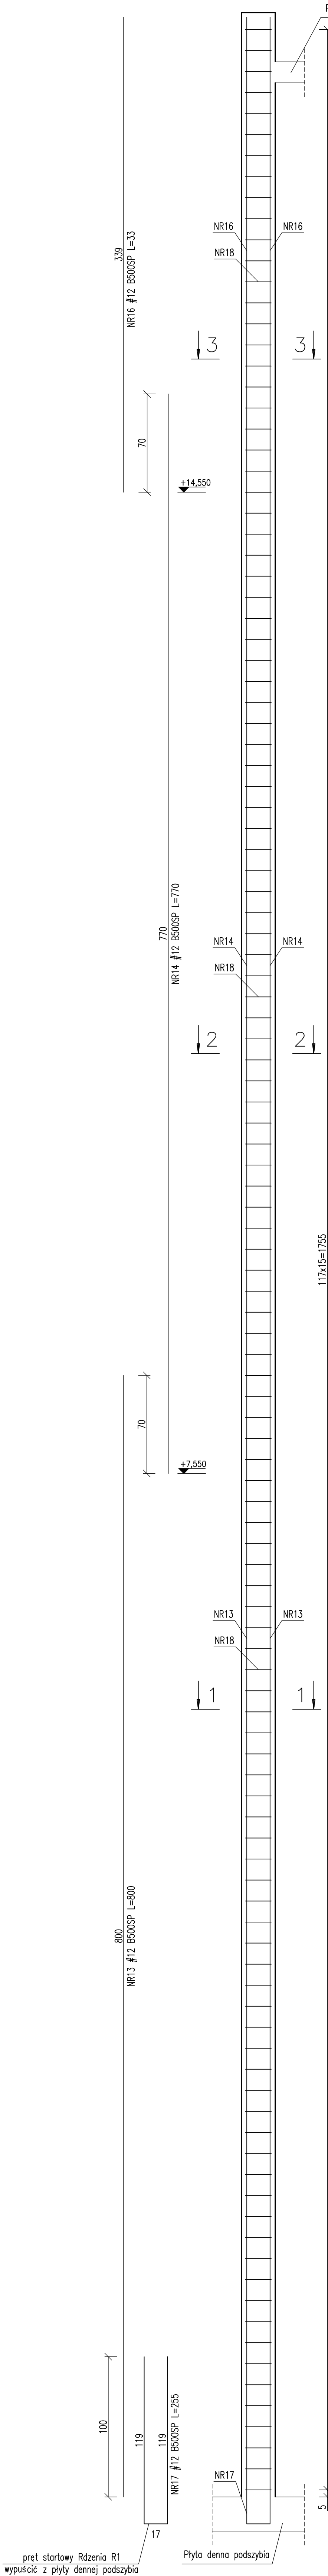

Beton: C20/25
Stal: ø – PB240
– B500SP
Otulina: 2,5cm

- Uwagi:
1. Rozpatrywać łącznie z częścią architektoniczną.
 2. Rozpatrywać łącznie z opisem technicznym.
 3. Koty wysokościowe podano w metrach [m].
 4. Wymiary podano w centymetrach [cm].

		W.P.B.R. "BUDOPROJEKT" 42-202 CZĘSTOCHOWA ul. Gwarkiego 5, tel. 602-388-860 http://www.budoprosjekt.pl e-mail: budoprosjekt@gmail.com NIP: 573-020-46-86 Pracownia projektowa e-mail: ppro@wp.pl
WSZYSTKIE WYMIARY NALEŻY SPRAWDZIĆ Z WYMAGANIAMI NA BUDOWIE. W PRZYPADKU WYSTĄPIENIA RÓŻNIC NALEŻY DOSTOSOWAĆ DO WYMIARÓW NA BUDOWIE LUB KONTAKTOWAĆ SIĘ Z PROJEKTANTEM		
PRZEDMIOT OPRACOWANIA Projekt budowlany rozbiórki budynku Zespołu Szkół Zawodowych Specjalnych im. Marii Grzegorzewskiej w Częstochowie o całkowitej sześcioramiennej konstrukcji AOKRS 42-202 Częstochowa, ul. Kościelna 22 działka nr ewid. 32/3/33/3, odbiór 1/4		
INWESTOR Gmina Miasto Częstochowa ul. Sienkiewicza 11/13 42-217 Częstochowa		
PROJEKTANT CZ. KOSTR. mgr inż. Mariusz Piękas upr. nr SLK3036/PWOK/10		podpis
SPRAWDZAJĄCY CZ. KONSTR. mgr inż. Sławomir Kieł upr. nr LAN/VIII/7242/198/94		podpis
ASYSTENT PROJEKTANTA/OPRACOWAŁ mgr inż. Aneta Orzeł		podpis
mgr inż. Paweł Orzeł		
TYTUŁ RYSUNKU Rdzeń R1 - zbrojenie		
DATA Luty 2019	NR RYSUNKU K4.	
SKALA 1:20		