


RURA SPUSTOWA
h=6,60m


RURA SPUSTOWA
h=6,60m

Istniejący zwód instalacji
pionochronnej

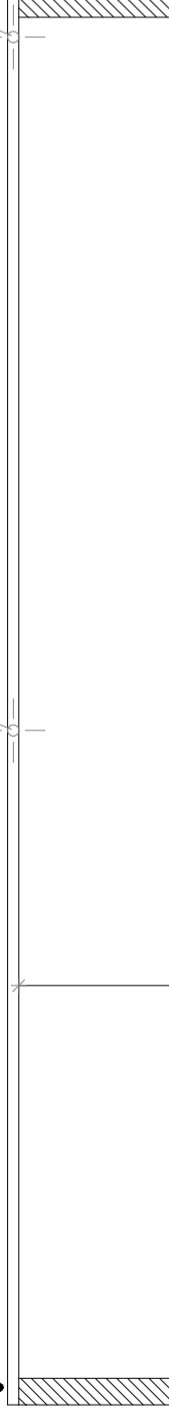

RURA SPUSTOWA
h=3,50m


460

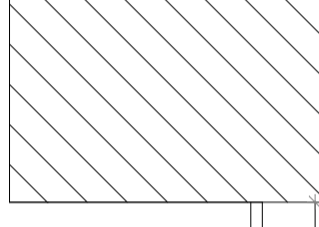

RURA SPUSTOWA
h=4,00m

RURA SPUSTOWA
h=4,00m


Istniejący zwód instalacji
pionochronnej

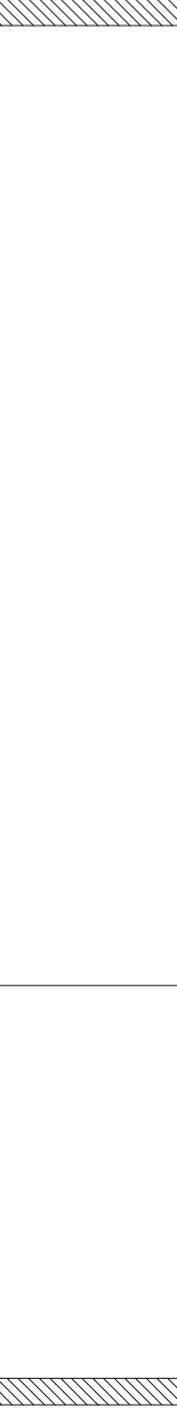

RURA SPUSTOWA
h=4,00m

RURA SPUSTOWA
h=4,00m


Istniejący zwód instalacji
pionochronnej

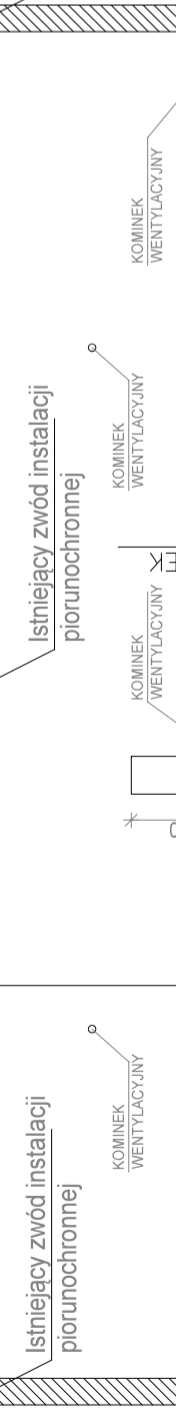

RURA SPUSTOWA
h=4,00m

RURA SPUSTOWA
h=4,00m

Istniejący zwód instalacji
pionochronnej

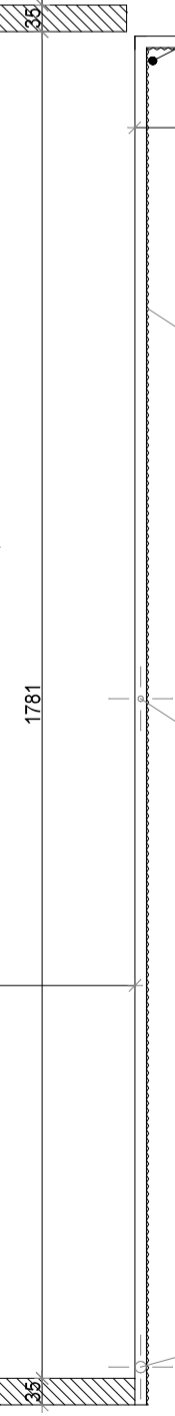

RURA SPUSTOWA
h=4,00m

RURA SPUSTOWA
h=4,00m


Istniejący zwód instalacji
pionochronnej



RURA SPUSTOWA
h=4,00m

RURA SPUSTOWA
h=4,00m

Istniejący zwód instalacji
pionochronnej

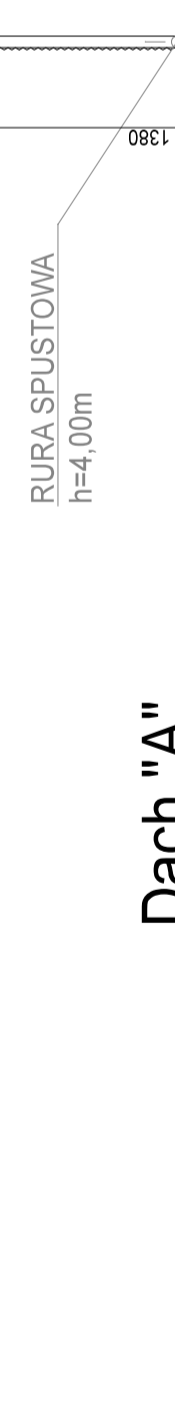


RURA SPUSTOWA
h=4,00m

RURA SPUSTOWA
h=4,00m

Istniejący zwód instalacji
pionochronnej



RURA SPUSTOWA 150
ISTNIEJĄCA

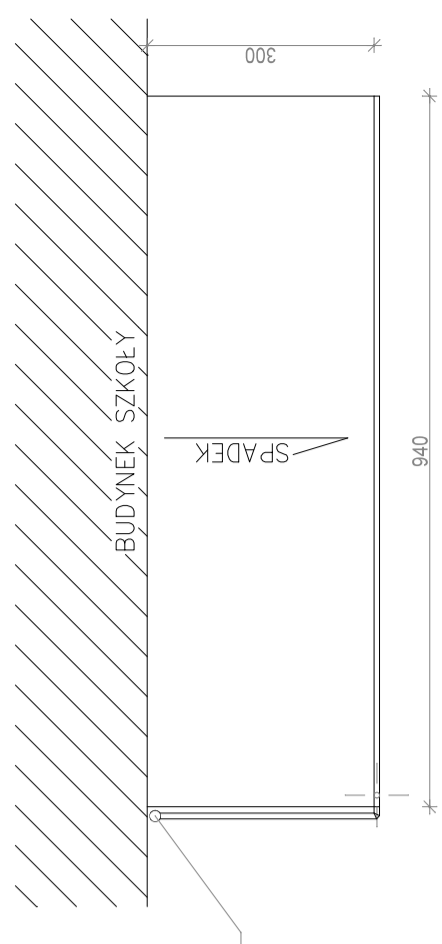

Dach "B"

Zakres prac DACH "A":


- demontaż rynien, i rur spustowych
- demontaż pasa nadrynnowego i podrynnowego
- demontaż obróbki blacharskiej ogniomuru
- demontaż istniejącej osłony rynny z eternitu
- demontaż istniejącej instalacji odgromowej
- demontaż obróbki wiatrowej na daszku
- naprawa pokrycia dachowego 10%
- krycie dachu papą podkladową
- pokrycie całego dachu 1x papa zgrzewalna modyfikowana SBS
- wywiniecie papy na ogniomur wys. 30cm
- wywiniecie papy na ściane wys. 30cm i wykonanie obróbki szer. 10cm
- pokrycie papy czapek kominów
- montaż nowych rynien 150 i rur spustowych 120
- montaż pasa nadrynnowego szer. 50cm i pasa podrynnowego szer. 70cm
- pokrycie papy czapek kominów 3.00m²
- wyprawka tynkarska kominów siatka +klej
- wywiniecie papy szer.20cm na komin i obróbki szer. 10cm
- obróbka blacharska ogniomuru szer. 35cm w rozwinieciu 49cm
- montaż obróbki wiatrowej daszku szer. 30cm w rozwinieciu 30cm
- wywiniecie papy na ściane wys. 30cm i wykonanie obróbki szer. 10cm
- montaż obróbki blacharskiej ogniomuru szer. 35cm w rozwinieciu 49cm
- montaż obróbki wiatrowej daszku szer. 30cm w rozwinieciu 30cm
- montaż nowej instalacji odgromowej
- oczyszczenie i malowanie 18szt. istniejących kominów wentylacyjnych na kominach i na dachu

Zakres prac DACH "B":


- demontaż obróbki wiatrowej szer. 30cm
- montaż pasa nadrynnowego szer. 75
- rury spustowej 75 wraz z wpieciem do istniejącej rury 150

ORIENTACJA

Dach "A"

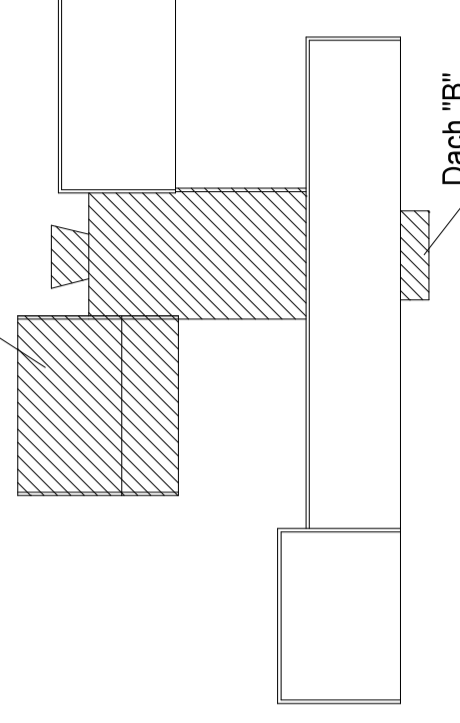

Dach "B"

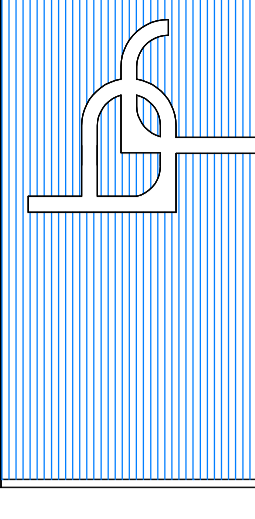

W.P.B.M.R. "BUDOREMONT" 42-200 CZESTOCHOWA
Ul. Garwolińska 5, tel. 802-388-860

Wstępny przedmiar DACHU "A":

- pow. dach 565,00m²
- wywiniecie papy na ogniomur wys. 20cm 73,50mb
- montaż nowej ryny 150 59,60mb
- montaż nowych rur spustowych 120 32,70mb
- demontaż istniejącej osłony rynny z eternitu 32,00mb
- montaż pasa nadrynnowego szer. 50cm i pasa podrynnowego szer. 70cm 59,60mb
- pokrycie papy czapek kominów 3.00m²
- wyprawka tynkarska kominów siatka +klej 10,00m²
- wywiniecie papy szer.20cm na komin i obróbki szer. 10cm 20,00mb
- obróbka blacharska ogniomuru szer. 35cm w rozwinieciu 49cm 73,50mb
- montaż obróbki wiatrowej daszku szer. 30cm w rozwinieciu 30cm 11,00mb
- wywiniecie papy na ściane wys. 30cm i wykonanie obróbki szer. 10cm 36,00mb
- oczyszczenie i malowanie 18szt. istniejących kominów wentylacyjnych na kominach i na dachu

Wstępny przedmiar DACHU "B":

- montaż nowej ryny 75 9,40mb
- montaż nowych rur spustowych: 1x75 4,50mb
- montaż pasa nadrynnowego szer. 30cm 9,40mb

PRZEDMIOT OPRACOWANIA
Dokumentacja projektowa – kosztorysowa remontu dachu VI Liceum Ogólnokształcące im. Jarosława Dąbrowskiego

ADRES
Czestochowa, ul. Łukasieńskiego 40

INWESTOR
Urząd Miasta Czestochowy
Czestochowa ul. Śląska 11/13

PROJEKTANT cz. arch.:
mgr inż. arch. E. Bagiński
upr.nr SI-0300/23/75/Kt
podpis

OPRACOWAŁ
mgr inż. Paweł Orzel
mgr inż. Aneta Orzel
podpis

TYTUŁ RYSUNKU
rzut dachu – rysunek
przedmiarowy

DATA
Luty 2019
NR RYSUNKU
Rys. 1
SKALA
1:100