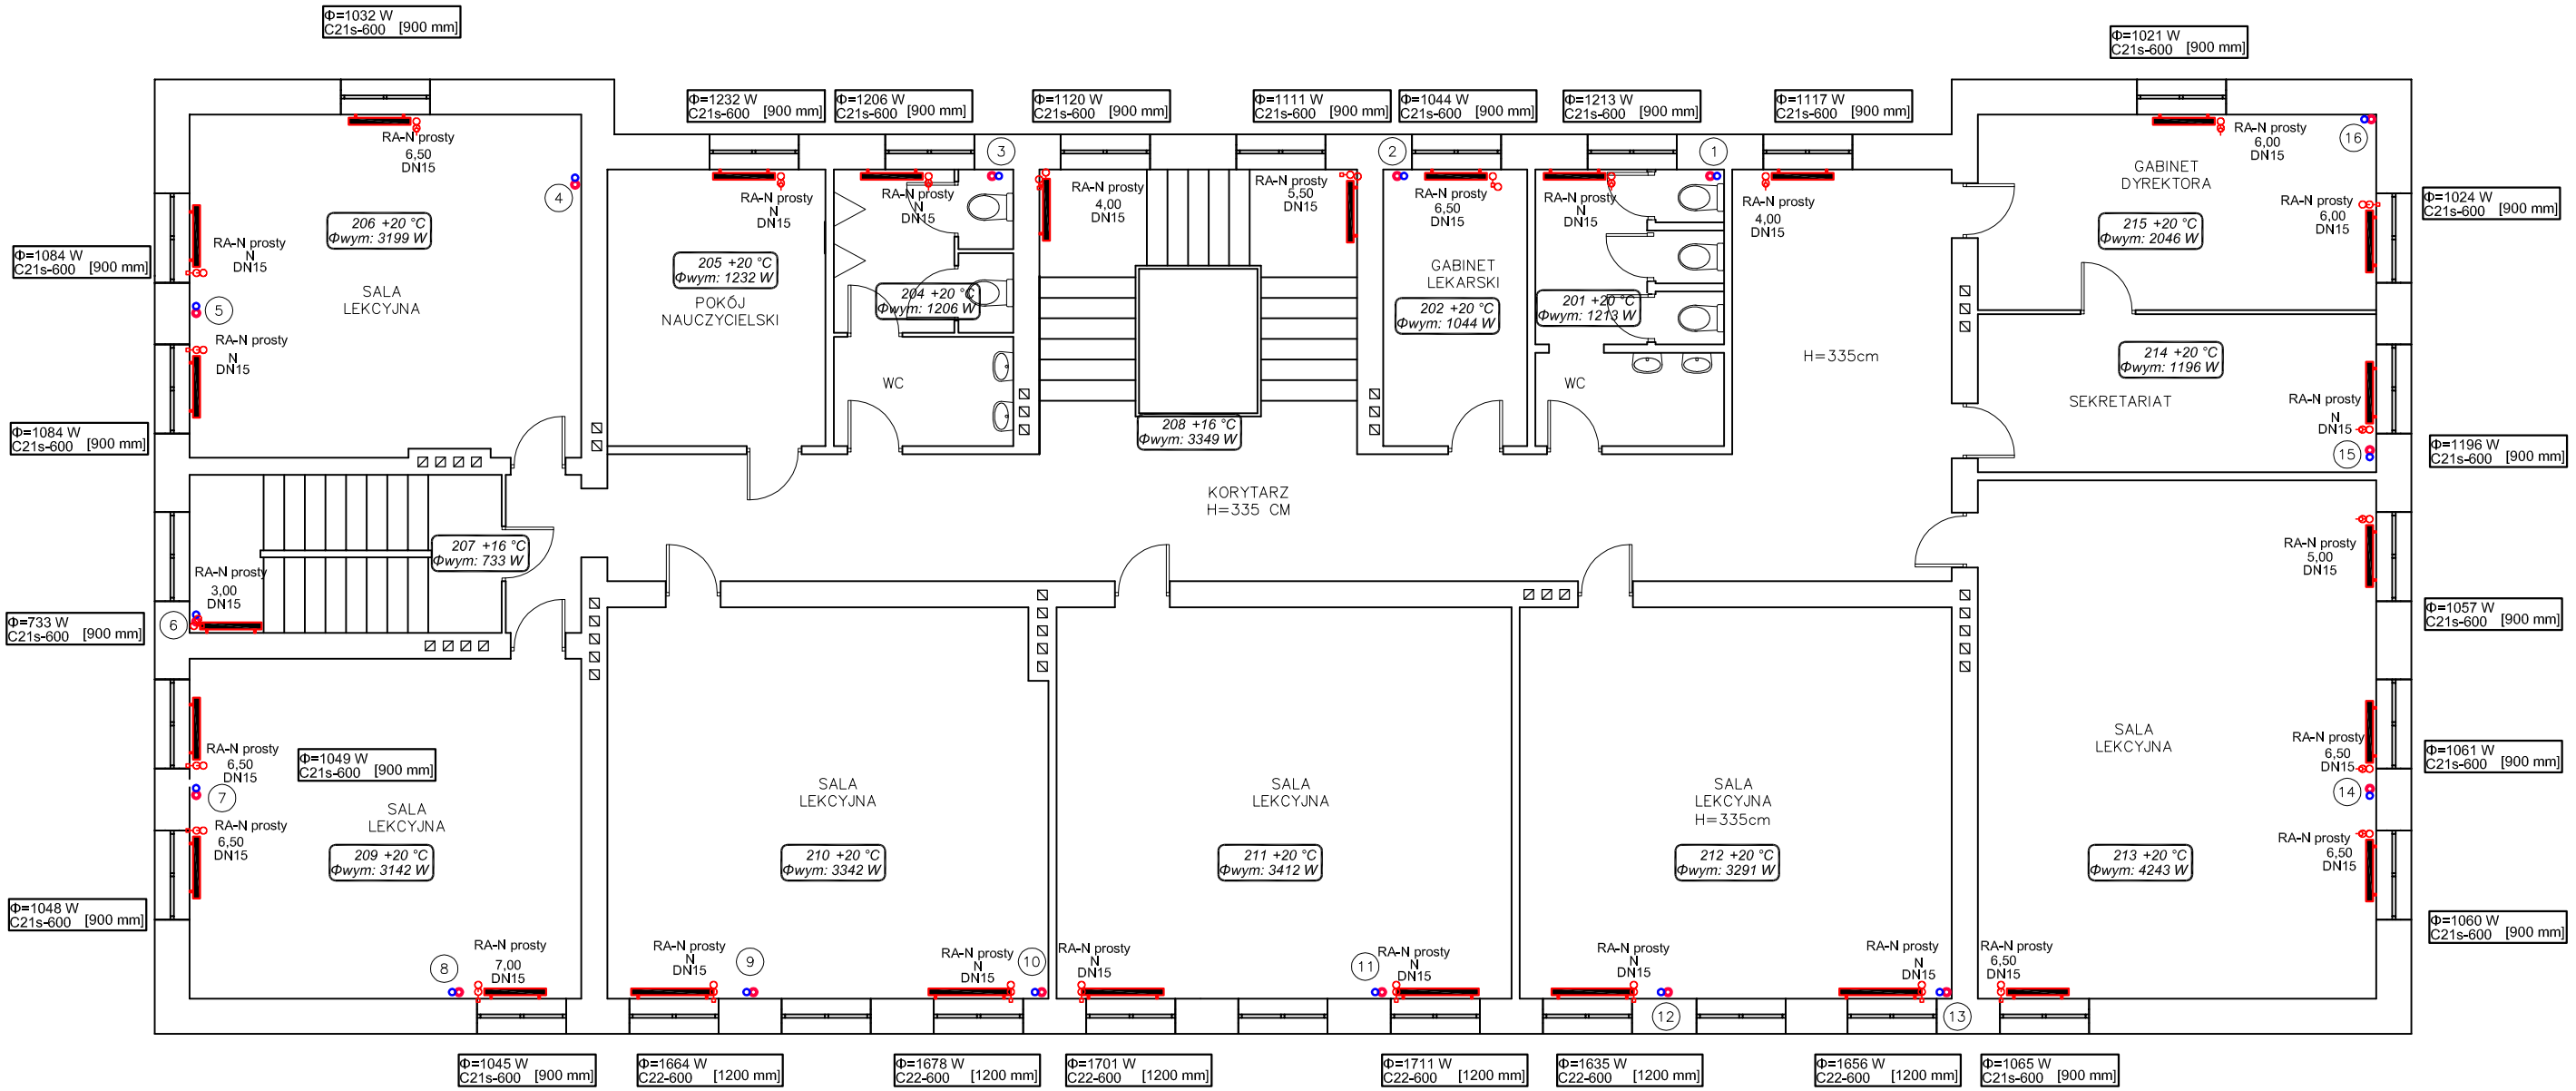

Projektowanie i Nadzór Instalacji i Sieci Sanitarnych mgr inż. Maciej Błasiak, 42–200 Częstochowa, ul. PCK 2a m.49 NIP 573–163–07–29; tel. 34 3226352, 602 757575			
INWESTYCJA:	REMONT INSTALACJI CENTRALNEGO OGRZEWANIA W BUDYNKU SZKOŁY PODSTAWOWEJ NR 37 W CZĘSTOCHOWIE		
LOKALIZACJA:	42–202 Częstochowa, ul. Wielkoborska 54		
INWESTOR:	GMINA MIASTO CZĘSTOCHOWA 42–200 Częstochowa, ul. Śląska 11/13		
TEMAT:	Projekt budowlany remontu wewnętrznej instalacji c.o.		
RYSUNEK:	RZUT 1 PIĘTRA		
PROJEKTOWAŁ:	mgr inż. Maciej Błasiak upr. nr SLK/1454/PWOS/06		
SPRAWDZIŁ:	mgr inż. Magdalena Drzazga – Bieleń upr. nr SLK/6233/PWBS/15		
Nr umowy: CRU/346/IZ/472/19 z dn. 06.02.2019r.	Data: 05.2019	Skala: 1:100	Nr rysunku: 4