


UKŁADANIE RUR W WYKOPIE

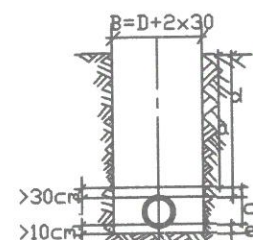


- a-zasyпка (grunt rodzimy)
- b- głębokość przykrycia
- c-strefa ochronna
- d-warstwa wyrównawcza
- e-podłoże naturalne lub wzmocnione

Należy bezwzględnie stosować się do wytycznych producentów rur, a w szczególności:

- 1.rury układać na podsypce piaskowej gr. 20 cm
- 2.rury w wykopie powinny być posadowione na całej długości t.z. rura musi dotykać dna wykopu całą swoją długością
- 3.po ułożeniu rur wykonać podsypkę rur z boków, ubijając grunt warstwami co 20 cm ponad lico rury. Najistotniejszym jest zagęszczenie podbicia gruntu w tzw. pachach przewodu, podbijanie ubijakami drewnianymi.
- 4.pozostałą część wykopu uzupełnić gruntem rodzimym
- 5.zagęszczanie gruntu do 90%
- 6.niedopuszczalne jest zrzucanie mas ziemnych bezpośrednio na rury.


P.P. 255,00 m n.p.m.

Rzędne terenu istniejącego	263.85	263.95	263.87
Rzędne dna kanału	261.57	261.67	261.72
Głębokość posadowienia	- 2.28	- 2.18	- 2.15
Odległości (m)	8.90m		
Średnice, materiał	SDR 34 SN8 PVC KIEL. LITE 200x5.9		
Spadki	i=0.5 %		
Długości (m)	0.00	1.90	8.90
	s1		s2
			"a"

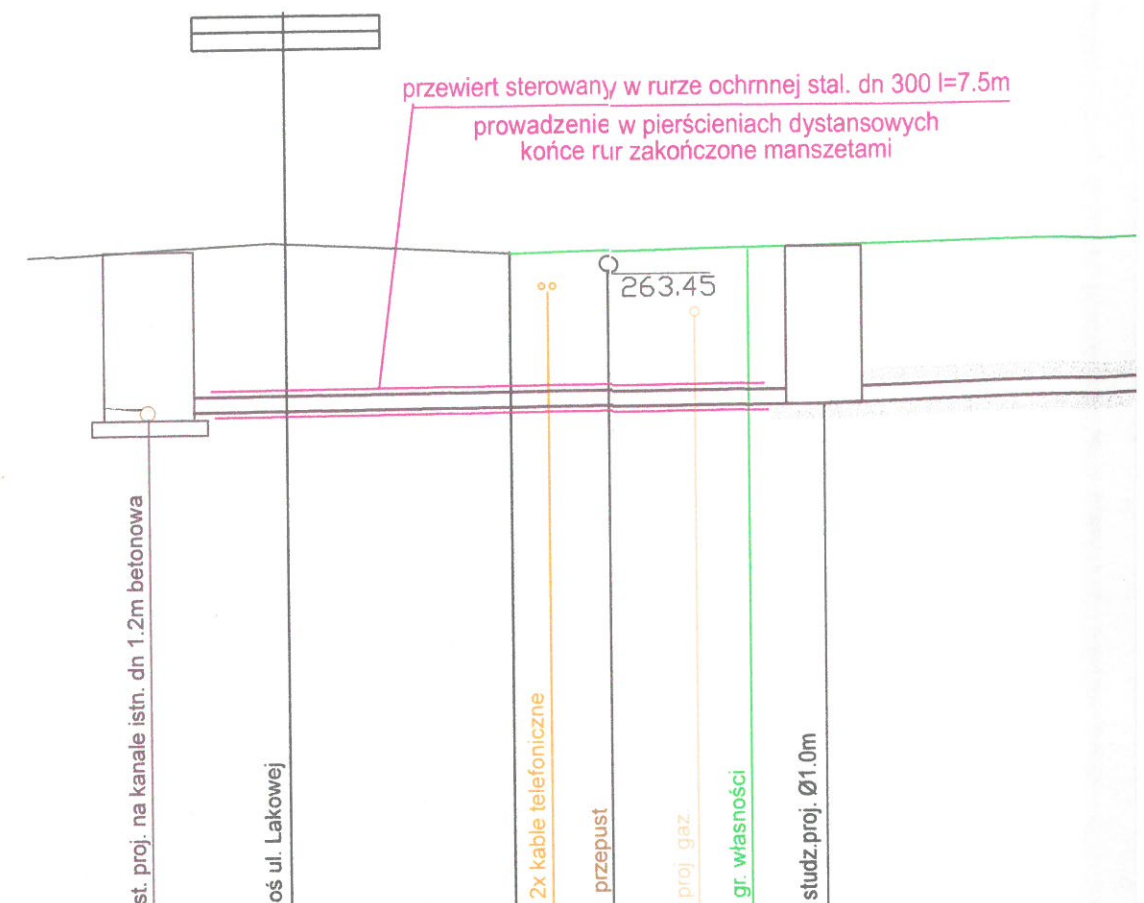

PROFIL PODŁUŻNY SIECI KANALIZACJI SANITARNEJ Skala 1 : 100

ny w rurze ochronnej stal. dn 300 l=7.5m
ie w pierścieniach dystansowych
rur zakończone manszetami

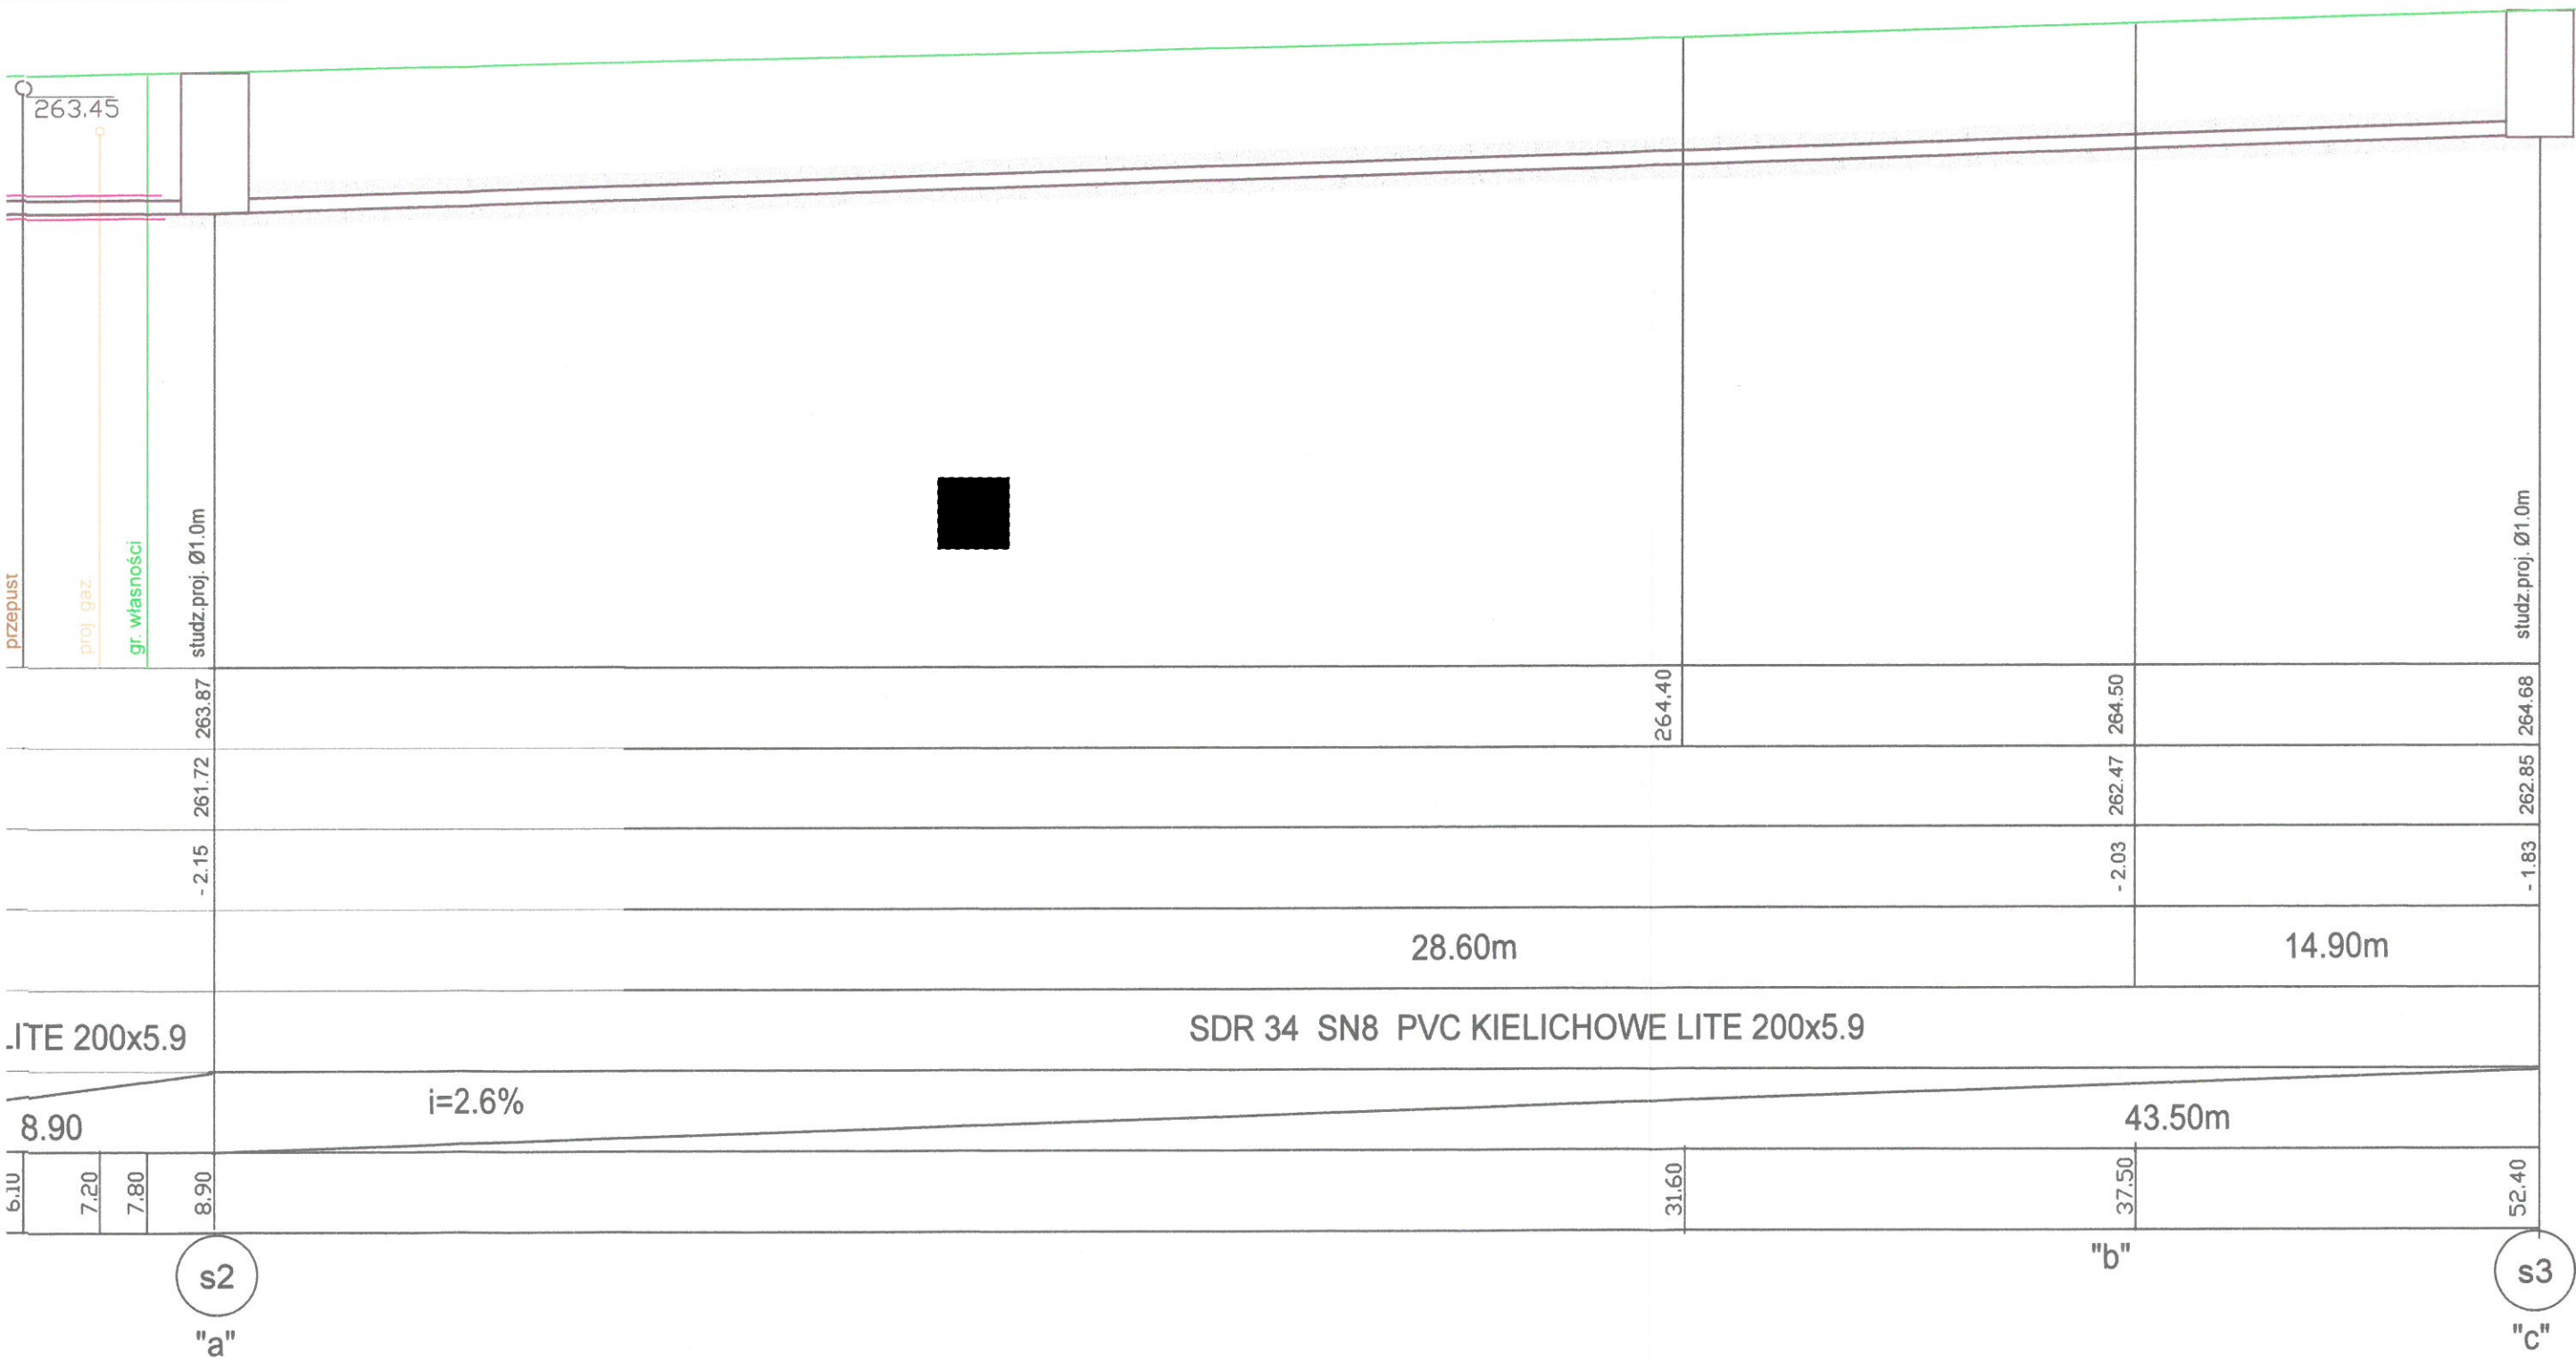

STR. NR 10

PRACOWNIA PROJEKTOWA SIECI I INSTALACJI SANITARNO – CIEPLNYCH 42-200 CZĘSTOCHOWA ul. MEHOFFERA 59 C TEL./FAX 34 3658 018			
PROJEKT BUDOWLANY			
TEMAT:	KANALIZACJA SANITARNA Z SIEGNIKAMI DO GRANICY DZIAŁEK		
ADRES:	CZĘSTOCHOWA - DROGA BOCZNA od ul. LAKOWEJ		
RYSUNEK:	PROFIL PODŁUŻNY KANALIZACJI SANITARNEJ		1:100
PROJEKTOWAŁA:	[Redacted]		NUMER RYSUNKU: 2
SPRAWDZIŁ:	[Redacted]		DATA: 04.2020