

MAPA DO CELÓW PROJEKTOWYCH

skala 1:500

Miejscowość : Częstochowa
 iden. i nazwa jednostki ewid.: 246401_1, m Częstochowa
 Iden. i nazwa obszaru ewid.: 0426, Liszka Dolna
 Adres: Częstochowa, ul. Lakowa
 Sekcja mapy zasadniczej:
 6.141.30.11.3.3
 6.141.30.16.1.1
 6.141.30.16.1.2

Układ wysokości : Kronstadt 86
 Układ współrzędnych prostokątnych płaskich: 2000 /18
 Identyfikator zgłoszenia pracy geodezyjnej: GK.6640.2577.2019
 Data: 18.09.2019r.

Wykonawca

Podkład mapy na którym wykonano projekt jest zgodny z mapą do celów projektowych GK.6640.2577.2019 z dnia 18.09.2019

USTALENIA DECYZJI O WARUNKACH ZABUDOWY:

Nieprzekraczalna linia zabudowy

MN proj. Tereny zabudowy mieszkaniowej jednorodzinnej

MN Tereny zabudowy mieszkaniowej jednorodzinnej


RM Tereny zabudowy zagrodowej

KD Tereny dróg publicznych

KDW Tereny dróg wewnętrznych

LEGENDA

wodociąg istniejący
 proj. sieć wod. wg odr. oprac.
 istn. kan. sanitarna
 proj. kan. sanitarna
 kable elektryczne
 granice własności
 rury ochronne
 proj. gazociąg

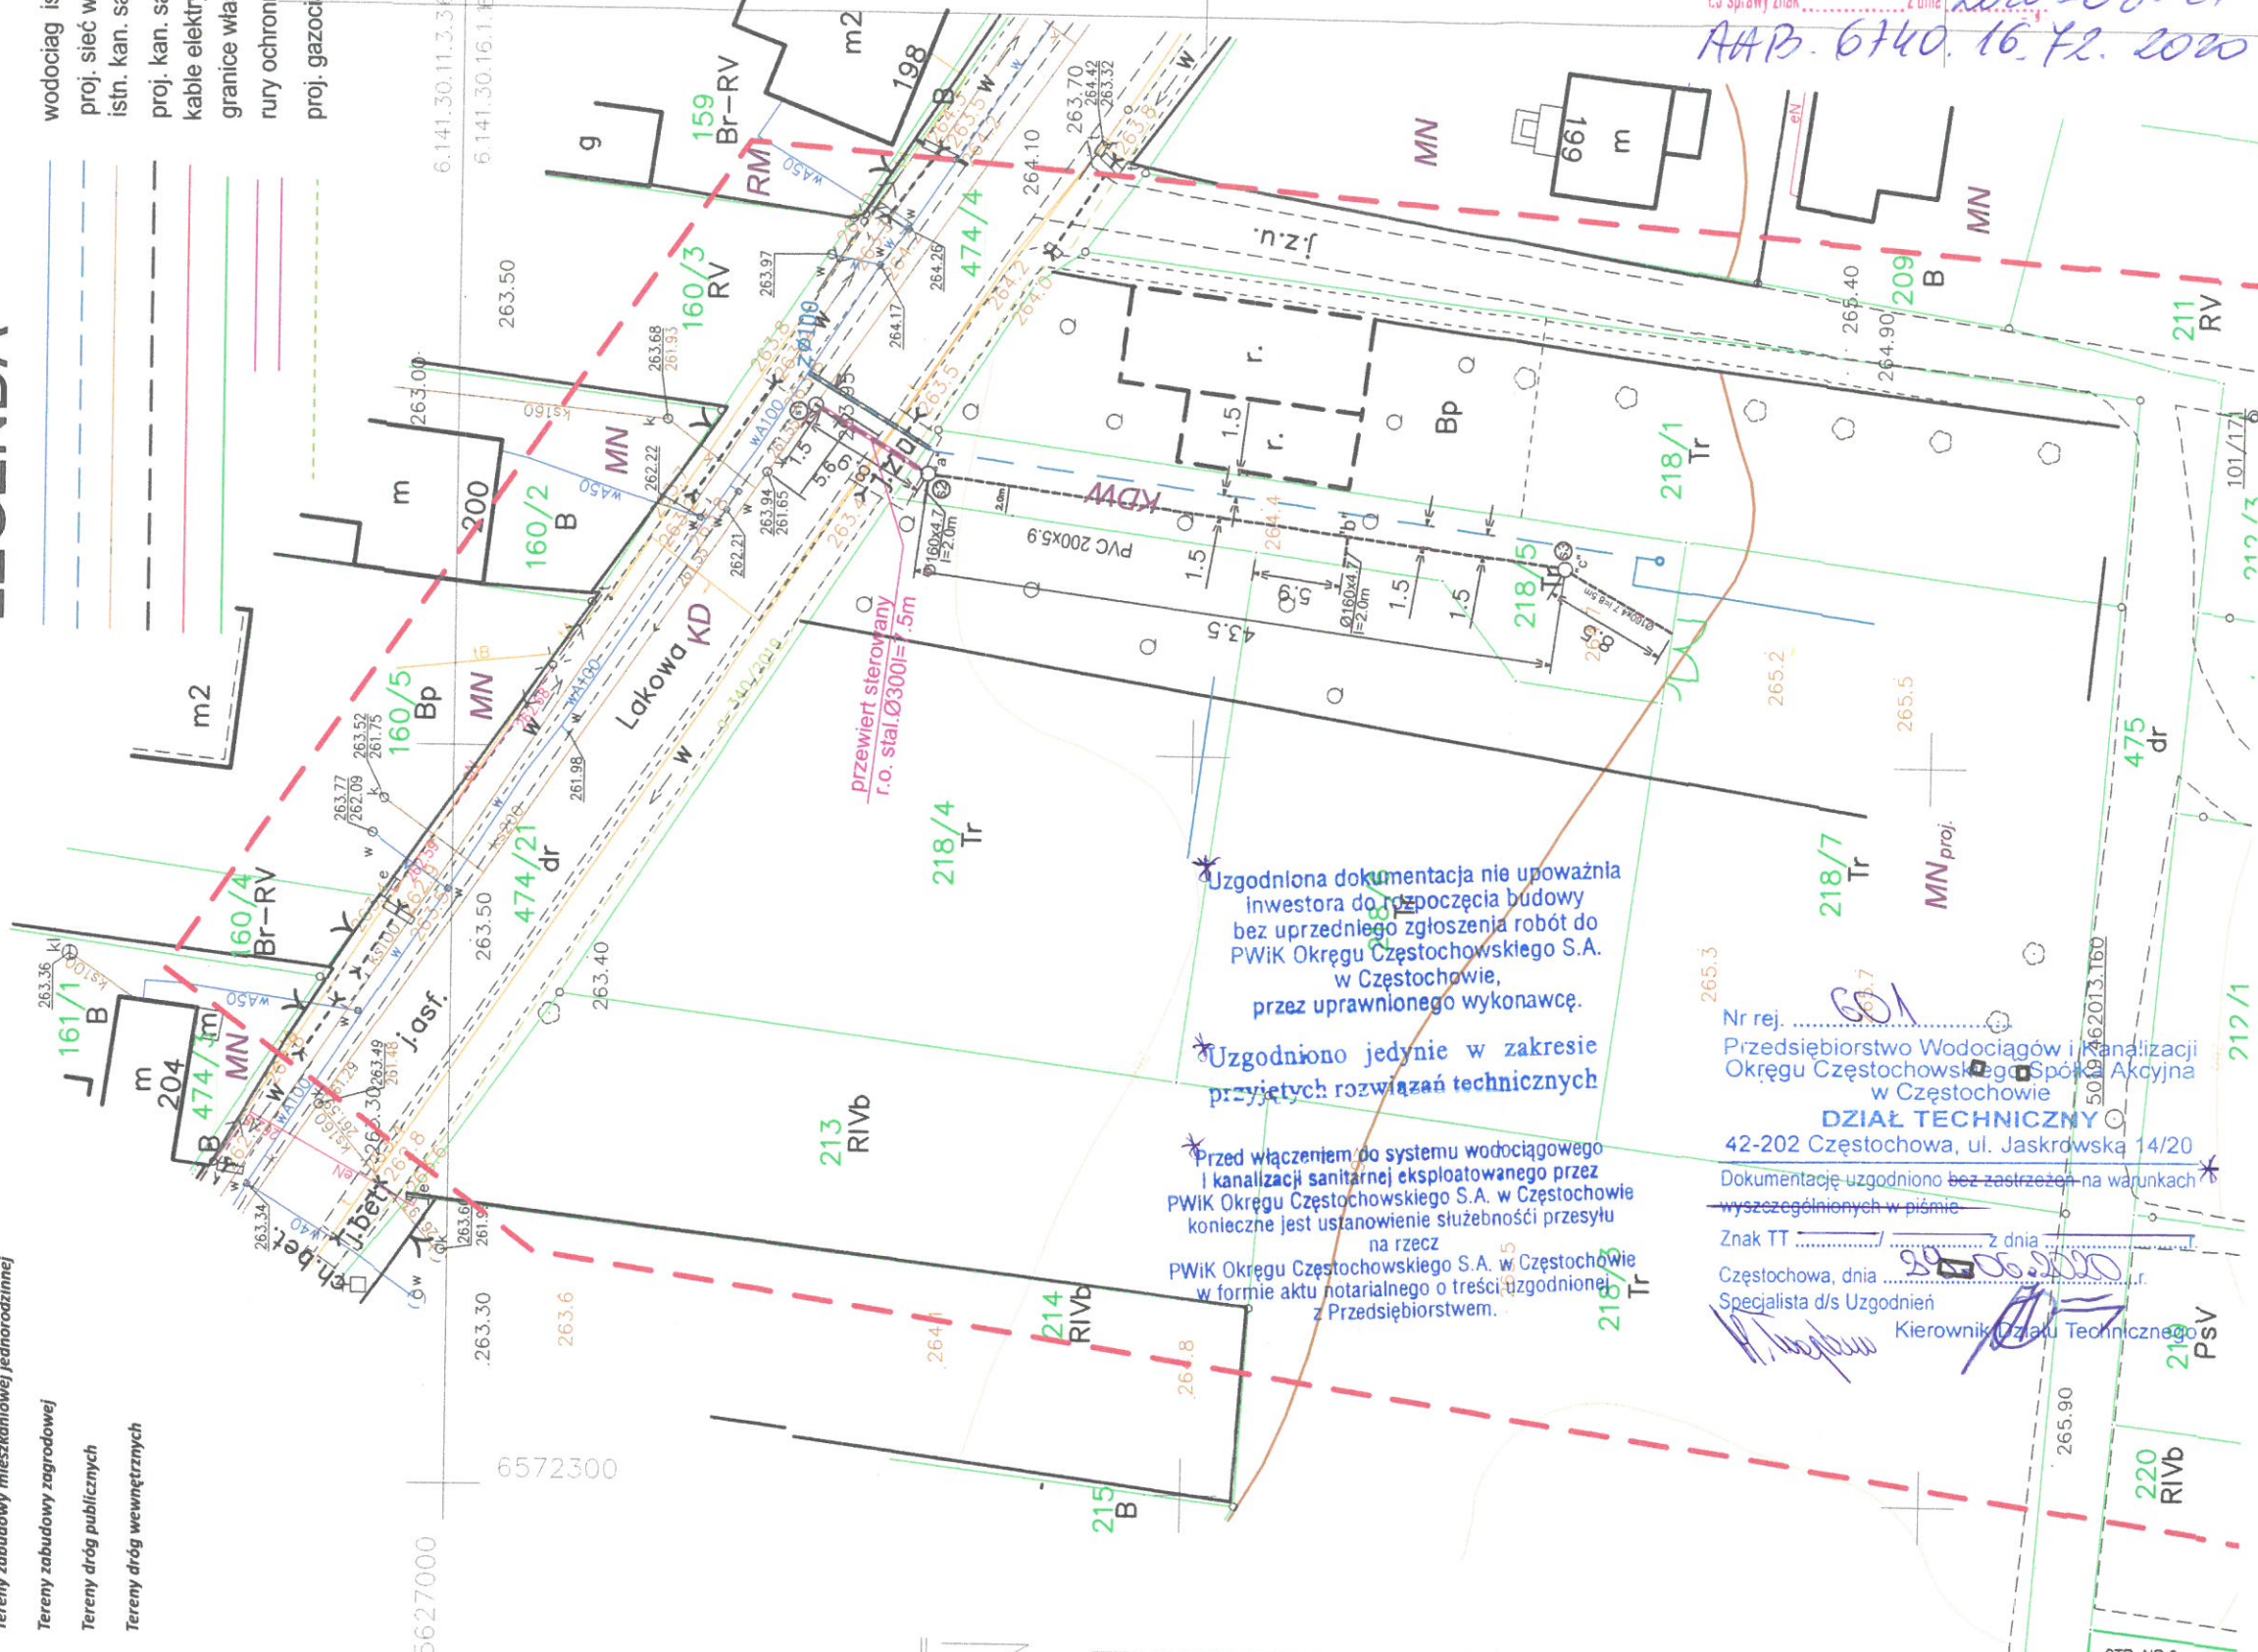

*Uzgodniona dokumentacja nie upoważnia inwestora do rozpoczęcia budowy bez uprzedniego zgłoszenia robót do PWiK Okręgu Częstochowskiego S.A. w Częstochowie, przez uprawnionego wykonawcę.
 *Uzgodniono jedynie w zakresie przyjętych rozwiązań technicznych
 *Przed włączeniem do systemu wodociągowego i kanalizacji sanitarnej eksploatowanego przez PWiK Okręgu Częstochowskiego S.A. w Częstochowie konieczne jest ustanowienie służebności przesyłu na rzecz PWiK Okręgu Częstochowskiego S.A. w Częstochowie w formie aktu notarialnego o treści uzgodnionej z Przedsiębiorstwem.

Urząd Miasta Częstochowy
 Wydział Administracji Architektoniczno-Budowlanej
 Załącznik nr 1
 z dnia 2020-08-27
 AAPB.6740.16.12.2020

Nr rej. 601
 Przedsiębiorstwo Wodociągów i Kanalizacji Okręgu Częstochowskiego Spółka Akcyjna w Częstochowie
 DZIAŁ TECHNICZNY
 42-202 Częstochowa, ul. Jaskrowska 14/20
 Dokumentację uzgodniono bez zastrzeżeń na warunkach wyszczególnionych w piśmie
 Znak TT z dnia 29.05.2020 r.
 Częstochowa, dnia 29.05.2020 r.
 Specjalista d/s Uzgodnień
 Kierownik Działu Technicznego

PRACOWNIA PROJEKTOWA SIECI I INSTALACJI SANITARNO - CIEPLNYCH 42-200 CZĘSTOCHOWA ul. MEHOFFERA 59 C TEL. 34 3658 018	
PROJEKT BUDOWLANY	
TEMAT:	KANALIZACJA SANITARNA Z SIEGNIKAMI DO GRANICY DZIAŁEK
ADRES:	CZĘSTOCHOWA ul. LAKOWA DZ. 474/21, 218/5 OBR. 426
RYSUNEK:	ZAGOSPODAROWANIE TERENU
PROJEKTOWAŁA:	
SPRAWDZIŁ:	
SKALA:	1:500
NUMER RYSUNKU:	1
DATA:	04.2020