

Przedsiębiorstwo Wodociągów i Kanalizacji
Okręgu Częstochowskiego Spółka Akcyjna w Częstochowie
ul. Jaskrowska 14/20, 41-202 Częstochowa

Sąd Rejonowy w Częstochowie Wydział Gospodarczy Krajowego Rejestru Sądowego
KRS 0000057953 ; NIP: PL 5730003841; REGON: 150354701
Wysokość kapitału zakładowego: 101.074.500,00 PLN pokryty w całości.
tel.: centrala 34-365-54-43 ; 34-377-31-99 ; 34-377-32-99
sekretariat 34-377-31-01 ; fax 34-365-15-82
e-mail: poczta@pwik.czyst.pl strona internetowa: http://www.pwik.czyst.pl

Częstochowa, dn. 24.05.2019r.

TT1.410.795.2019

TT1/1161/2019

Oryginał

dotyczy: warunków technicznych projektowania i wykonania podłączenia wod.-kan. do projektowanego budynku mieszkalnego na działce nr ewid. 218/7 lokalizowanego przy ul. Lakowej w Częstochowie.

W odpowiedzi na pismo z dnia 21.05.2019r. w sprawie j.w. informujemy, że w chwili obecnej brak jest możliwości realizacji połączeń wod.-kan. sanit. z sieci będących w eksploatacji PWiK Okręgu Częstochowskiego S.A. w Częstochowie. Możliwości realizacji w/w połączeń zaistnieją po wybudowaniu ulicznych sieci wod.-kan. sanit. w wydzielonym, ogólnodostępnym ciągu komunikacyjnym (dz. 218/5) do wysokości przedmiotowej posesji z włączeniem do wodociągu $\Phi 100\text{mm}$ i kanału sanitarnego $\Phi 0,20\text{m}$ zlokalizowanych w ulicy Lakowej. Gwarantujemy wydajność sieci wodociągowej $\Phi 100\text{mm}$ na poziomie 5 l/s. Średnice w/w sieci winny wynikać z potrzeb zabudowy i zagospodarowania przestrzennego terenu, a ich lokalizacja uwzględniać bezkolizyjny, całodobowy dostęp techniczno-eksploatacyjny dla naszych służb, przy zachowaniu normatywnych odległości od pozostałego nad- i podziemnego uzbrojenia. Realizację kanału sanitarnego warunkujemy jego normatywnym przykryciem przy zachowaniu właściwych spadków. Z uwagi na rozdzielenie system kanalizacji na przedmiotowym terenie zabrania się wprowadzania wód deszczowych do sieci kanalizacji sanitarnej. Realizacja sieci i podłączenia kanalizacji sanitarnej winna odbywać się z maksymalnym wykorzystaniem możliwości grawitacyjnego spływu ścieków.

Dokumentacja projektowa winna być sporządzona zgodnie z obowiązującymi przepisami. Dokumentację należy przedstawić do akceptacji w PWiK Okręgu Częstochowskiego S.A. w Częstochowie. Należy uregulować sprawy formalno-prawne związane z przebiegiem sieci i przyłączy wod.-kan. sanit. w terenie. W przypadku projektowania sieci w działkach prywatnych należy dokonać wpisu w księdze wieczystej o służebności przesyłu mediów. Dokumentacja winna zawierać wykaz wszystkich właścicieli działek, na których zlokalizowane będą projektowane sieci wod.-kan. sanit.

W przypadku, gdy zasoby wody z urządzeń wodociągowych, w tym sieci zlokalizowanych na obszarze działania Przedsiębiorstwa Wodociągów i Kanalizacji Okręgu Częstochowskiego Spółka Akcyjna w Częstochowie, nie zapewniają ilości wymaganych dla celów przeciwpożarowych, zapewnienie uzupełniających źródeł wody dla celów przeciwpożarowych nie należy do obowiązków Przedsiębiorstwa.

Dokumentacja projektowa przyłączy wod.-kan. do przedmiotowej posesji winna stanowić odrębne opracowanie. W związku z potrzebą wyeliminowania zagrożeń wynikających z możliwej kolizji między symulowanymi na tym samym terenie sieciami uzbrojenia terenu, informujemy, że należy złożyć do odpowiedniego organu administracji terenowej wniosek o objęcie sieci i przyłączy nadzorem koordynacyjnym.

Realizację przyłączy wod.-kan. sanit. warunkujemy wcześniejszym odbiorem technicznym projektowanych odcinków sieci. Umowa „o zaopatrzenie w wodę i odprowadzanie ścieków” zostanie zawarta po dokonaniu odbiorów technicznych odpowiednich przyłączy. W przypadku prowadzonej działalności gospodarczej, w wyniku której następuje powstawanie ścieków przemysłowych Inwestor przed rozpoczęciem działalności produkcyjnej zobowiązany jest do podpisania umowy dodatkowej z PWiK Okręgu Częstochowskiego S.A. w Częstochowie na przyjęcie ścieków do sieci kanalizacyjnej.

Uściślenia warunków oraz omówienia przyjętych rozwiązań technicznych dokona projektant posiadający odpowiednie uprawnienia budowlane w Dziale Technicznym PWiK Okręgu Częstochowskiego S.A. w Częstochowie. Na etapie uzgodnienia dokumentacji projektowej Inwestor zobowiązany jest do złożenia oświadczenia o przewidywanym sposobie realizacji sieci. W przypadku realizacji sieci przez Inwestora istnieje możliwość przekazania wybudowanej sieci Przedsiębiorstwu na podstawie umowy sporządzonej zgodnie z obowiązującym „Regulaminem odpłatnego nabywania urządzeń wodociągowych i kanalizacyjnych przez Przedsiębiorstwo Wodociągów i Kanalizacji Okręgu Częstochowskiego Spółka Akcyjna w Częstochowie”.

Niniejsze warunki tracą ważność po upływie dwóch lat od daty wydania.

ASu

Z upoważnienia Zarządu
KIEROWNIK
Działu Technicznego

Paweł Kwiecień


Prezydent Miasta Częstochowy

AAB.6733.1.64.2019

Częstochowa, dnia 19.08.2019r.

Decyzja ostateczna


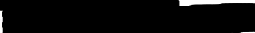
z dnia 20.09.2019

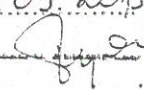podpis. 

DECYZJA NR 138
PREZYDENTA MIASTA CZĘSTOCHOWY
O USTALENIU LOKALIZACJI INWESTYCJI CELU PUBLICZNEGO

Na podstawie art. 4 ust. 2 pkt 1, art. 50 ust. 1, art. 51 ust. 1 pkt 2 oraz art. 53 i 54 ustawy z dnia 27 marca 2003 r. o planowaniu i zagospodarowaniu przestrzennym (Dz.U. z 2018r., poz. 1945 z późn. zm.), w związku z art. 6 pkt 3 ustawy z dnia 21 sierpnia 1997 r. o gospodarce nieruchomościami (Dz.U. z 2018r., poz. 2204 z późn. zm.), art. 104 ustawy z dnia 14 czerwca 1960r. Kodeks postępowania administracyjnego (Dz.U. z 2018r., poz. 2096 z późn. zm.), oraz innych przywołanych w treści decyzji obowiązujących aktów prawnych, po rozpatrzeniu wniosku z dnia 21.06.2019r.,

na rzecz

Pana 
z upoważnienia którego występuje Pani 
zam. w Częstochowie, właściciel Pracowni Projektowej Sieci i Instalacji Sanitarно-Ciepłych

Ustala się lokalizację inwestycji celu publicznego
(o znaczeniu lokalnym – gminnym)

Dla zamierzenia inwestycyjnego przewidzianego do realizacji na terenie o powierzchni ok. 410m², obejmującym działki nr ewid. 474/21, 218/5 obręb 426-obręb Liszka Dolna; położonym w Częstochowie, w rejonie ulicy: **LAKOWEJ (drogi kategorii gminnej)** w zakresie określonym na załączniku Nr 1 do niniejszej decyzji.

1. Rodzaj inwestycji : obiekty infrastruktury technicznej:

Inwestycja obejmuje budowę na ww. terenie:

- sieci wodociągowej z włączeniem do wodociągu Ø100mm w ulicy Lakowej;
- kanalizacji sanitarnej z włączeniem do kanału sanitarnego Ø0,20m w ulicy Lakowej.

2. Warunki i szczegółowe zasady zagospodarowania terenu oraz zabudowy wynikające z przepisów odrębnych w zakresie:

a. Warunków i wymagań ochrony i kształtowania ładu przestrzennego w zakresie sposobu zagospodarowania terenu :

- Dla wnioskowanej inwestycji nie ustala się warunków i wymagań kształtowania ładu przestrzennego poprzez określenie parametrów i wskaźników kształtowania zabudowy oraz zagospodarowania terenu, a w szczególności określenie linii zabudowy, gabarytów projektowanej zabudowy oraz intensywności wykorzystania terenu;
- Usytuowanie sieci w wyznaczonym liniami rozgraniczającymi terenie inwestycji, przedstawionym na załączniku Nr 1, zgodnie z obowiązującymi w tym zakresie przepisami tj.:
 - Ustawą z dnia 21 marca 1985r. o drogach publicznych (Dz.U. z 2018r., poz. 2068 z późn. zm.),
 - Rozporządzeniem Ministra Transportu i Gospodarki Morskiej z dnia 2 marca 1999 r. w sprawie warunków technicznych, jakim powinny odpowiadać drogi publiczne i ich usytuowanie (tj. Dz.U. z 2016r., poz. 124);
- Usytuowanie projektowanej sieci w stosunku do nad- i podziemnych elementów istniejącego zagospodarowania terenu winno spełniać wymagania norm szczegółowych w zakresie zachowania normatywnych odległości. W przypadku ewentualnych kolizji dopuszcza się ich niezbędną przebudowę.

b. Ochrony środowiska, zdrowia ludzi, przyrody, krajobrazu /nakazy, zakazy, dopuszczenia i ograniczenia w zagospodarowaniu terenu/ wynikające :

- z ustalonych warunków korzystania z obszarów ochronnych zbiorników wód podziemnych – nie dotyczy poddanego analizie terenu;
- z ustanowionych stref ochronnych ujęć wód – nie dotyczy poddanego analizie terenu;
- z ustanowionych form ochrony przyrody – nie dotyczy poddanego analizie terenu;

- teren inwestycji położony jest w regionie wodnym Warty, w którym obowiązuje Rozporządzenie Dyrektora Regionalnego Zarządu Gospodarki Wodnej w Poznaniu z dnia 2 kwietnia 2014r., w sprawie warunków korzystania z wód regionu wodnego Warty (Dz.Urz. Województwa Śląskiego z dnia 03.04.2014r., poz. 1974. z późn. zm.) – nie wprowadza się ograniczeń z tytułu lokalizacji inwestycji w ww. regionie;
- projektowana sieć wodociągowa winna spełniać wymagania norm szczegółowych, w celu zapewnienia właściwej jakości wody pitnej;
- c. Ochrony dziedzictwa kulturowego i zabytków oraz dóbr kultury współczesnej:
 - w związku z położeniem terenu inwestycji poza obszarami ww. ochrony – warunków nie ustala się.
- d. Obsługi w zakresie komunikacji i infrastruktury technicznej:
 - realizacja sieci wodociągowej i kanalizacji sanitarnej - zgodnie z warunkami technicznymi określonymi przez dysponenta sieci;
 - sposób zaopatrzenia w energię elektryczną, gaz, sposób gospodarowania odpadami, zaopatrzenia w środki łączności, dostęp do drogi publicznej oraz określenie wymaganej ilości miejsc parkingowych - nie wymaga ustalenia;
 - ewentualna przebudowa /zabezpieczenie/ innych istniejących obiektów infrastruktury technicznej kolidujących z projektowaną inwestycją – zgodnie z warunkami ich właścicieli – użytkowników.
 - realizacja inwestycji w granicach pasa drogowego drogi publicznej zgodnie z warunkami zarządcy drogi.

Inwestor jest zobowiązany do uzyskania w MZDiT w Częstochowie decyzji lokalizacyjnej wydawanej na podstawie art. 39 ust. 3 i 3a w związku z art. 39 ust. 1 i 1a ustawy z dnia 21 marca 1985r. o drogach publicznych (Dz.U. z 2018r. poz. 2068 z późn. zm.).
- e. Ochrony interesów osób trzecich:
 - Realizacja inwestycji nie może powodować naruszenia interesów osób trzecich, w tym pozbawienia dostępu do drogi publicznej, możliwości korzystania z wody, kanalizacji, energii elektrycznej oraz ze środków łączności. Ochrona interesów osób trzecich winna dotyczyć ponadto wyeliminowania uciążliwości powodowanych przez hałas, wibracje, zakłócenia elektryczne i promieniowanie, a także ochrony przed zanieczyszczeniem powietrza, wody i gleby.
 - Projektowana inwestycja nie może powodować zanieczyszczenia w rozumieniu ustawy Prawo ochrony środowiska, tj. powodować emisji, która jest szkodliwa dla zdrowia ludzi lub stanu środowiska, powodować szkody w dobrach materialnych lub pogarszać walorów estetycznych środowiska.
 - Zaleca się obciążenie nieruchomości stanowiącej własność osób fizycznych, na terenie której realizowana będzie ustalona nin. decyzją sieć wodociągowa i kanalizacja sanitarna *(na rzecz przedsiębiorcy, który zamierza ją wybudować lub którego własność stanowią urządzenia, o których mowa w art. 49 § 1 k.c.)*, w zakresie ustanowienia na niej służebności przesyłu.
- f. Ochrony obiektów budowlanych na terenach górniczych, położenia w granicy obszarów narażonych na niebezpieczeństwo powodzi oraz zagrożonych osuwaniem się mas ziemnych:
 - w związku z położeniem terenu inwestycji poza granicami ww. obszarów - warunków nie ustala się.

Linie rozgraniczające teren inwestycji wyznaczone zostały na kopii mapy zasadniczej w skali 1 : 500 pomniejszonej do skali 1 : 1000 stanowiącej załącznik Nr 1 do niniejszej decyzji.

UZASADNIENIE

Wnioskiem złożonym w dniu 21.06.2019r., Pan [REDAKTOWANE] działając przez pełnomocnika Panią [REDAKTOWANE] właściciela Pracowni Projektowej Sieci i Instalacji Sanitarно-Ciepłych, zwrócił się o ustalenie lokalizacji inwestycji celu publicznego dla zamierzenia inwestycyjnego polegającego na budowie odcinka sieci wodociągowej Ø125/11,4mmPE oraz kanalizacji sanitarnej Ø200PVC w obszarze działki ozn. nr ewid. 218/5 obręb 426 - Liszka Dolna - droga dojazdowa – boczna od ulicy Lakowej w Częstochowie.

W wyniku analizy akt sprawy ustalono, że teren objęty wnioskiem nie leży w granicach obowiązującego miejscowego planu zagospodarowania przestrzennego oraz nie znajduje się w obszarze, dla którego podjęta została uchwała o przystąpieniu do sporządzenia miejscowego planu, w związku z powyższym w celu wydania niniejszej decyzji przeprowadzono postępowanie administracyjne na

zasadach i w trybie przewidzianym w art. 50 i następnych ustawy z dnia 27 marca 2003r. o planowaniu i zagospodarowaniu przestrzennym.

Cel publiczny zdefiniowano na podstawie art. 6 ustawy z dnia 21 sierpnia 1997r. o gospodarce nieruchomościami /Dz.U. z 2018r., poz. 2204 z późn. zm./.

W toku postępowania administracyjnego zakończono niniejszą decyzją dokonano analizy, o której mowa w art. 53 ust. 3 ustawy o planowaniu i zagospodarowaniu przestrzennym, dotyczącej warunków i zasad zagospodarowania terenu oraz jego zabudowy wynikających z przepisów odrębnych, jak również stanu faktycznego i prawnego terenu, na którym przewiduje się realizację inwestycji. W wyniku powyższego ustalono, że w liniach rozgraniczających teren inwestycji wnioskowanej sieci wodociągowej i kanalizacji sanitarnej położone są nieruchomości, zgodnie z danymi pochodzącymi z Grodzkiego Ośrodka Dokumentacji Geodezyjnej i Kartograficznej w Częstochowie, stanowiące własność Skarbu Państwa oraz osób fizycznych. Użytek przedmiotowych nieruchomości wg. wykazu właścicieli i władających gruntów oznaczony został jako „dr” drogi, „Tr” tereny różne. Ulica Lakowa zaliczona jest do kategorii dróg gminnych.

Inwestycja określona wnioskiem nie jest zaliczona do przedsięwzięć mogących zawsze znacząco lub potencjalnie znacząco oddziaływać na środowisko zgodnie z Rozporządzeniem Rady Ministrów z dnia 9 listopada 2010r. w sprawie przedsięwzięć mogących znacząco oddziaływać na środowisko (Dz.U. z 2016r., poz. 71).

W toku postępowania administracyjnego ustalono, że teren nie wymaga uzyskania zgody na zmianę przeznaczenia gruntów rolnych i leśnych na cele nierolnicze i nieleśne. Położony jest w regionie wodnym rzeki Warty, w którym obowiązuje Rozporządzenie Dyrektora Regionalnego Zarządu Gospodarki Wodnej w Poznaniu z dnia 2 kwietnia 2014r., w sprawie warunków korzystania z wód regionu wodnego Warty (Dz.Urz. Województwa Śląskiego z dnia 03.04.2014r., poz. 1974 z późn. zm.) - z uwagi na charakter inwestycji nie wprowadzono do treści decyzji ograniczeń w zagospodarowaniu terenu wynikających z ww. lokalizacji.

W granicach terenu objętego wnioskiem oraz w bezpośrednim sąsiedztwie nie występują inne obszary i obiekty podlegające ochronie na podstawie przepisów odrębnych oraz obszary ograniczonego użytkowania.

Decyzja posiada wszystkie wymagane prawem uzgodnienia.

O wszczęciu postępowania w sprawie wydania niniejszej decyzji o ustaleniu lokalizacji inwestycji celu publicznego, strony postępowania zawiadomiono w trybie i na zasadach przewidzianych w art. 53 ust. 1 ustawy o planowaniu i zagospodarowaniu przestrzennym tj.:

- na piśmie - inwestora oraz właścicieli i użytkowników wieczystych nieruchomości, na których będzie lokalizowana inwestycja;
- w drodze obwieszczenia zamieszczonego na tablicy ogłoszeń Urzędu Miasta Częstochowy, na stronie internetowej Urzędu Miasta Częstochowy oraz w terenie w pobliżu miejsca planowanej inwestycji - pozostałe strony postępowania.

W wyniku wystosowanego do stron postępowania zawiadomienia o wszczęciu postępowania, nie wpłynęły żadne zastrzeżenia i wnioski.

Zgodnie z art. 56 ustawy o planowaniu i zagospodarowaniu przestrzennym nie można odmówić ustalenia lokalizacji inwestycji celu publicznego, jeżeli zamierzenie inwestycyjne jest zgodne z przepisami odrębnymi.

Biorąc pod uwagę powyższe, ustalono warunki lokalizacji inwestycji celu publicznego jak w treści decyzji.

Od niniejszej decyzji służy stronom prawo wniesienia odwołania do Samorządowego Kolegium Odwoławczego w Częstochowie, za moim pośrednictwem, w terminie 14 dni od daty otrzymania niniejszej decyzji lub zapoznania się z treścią obwieszczenia.

Odwołanie od decyzji o ustaleniu lokalizacji inwestycji celu publicznego powinno zawierać zarzuty odnoszące się do decyzji, określać istotę i zakres żądania będącego przedmiotem odwołania oraz wskazywać dowody uzasadniające to żądanie (art. 53 ust. 6 ustawy o planowaniu i zagospodarowaniu przestrzennym Dz.U. z 2018r. poz. 1945 z późn. zm.).

Zgodnie z wymogiem wynikającym z art. 50 ust. 4 w związku z art. 5 pkt 3 ww. ustawy, projekt decyzji o ustaleniu lokalizacji inwestycji celu publicznego został sporządzony przez osobę uprawnioną, tj. posiadającą kwalifikacje do wykonywania zawodu urbanisty na terytorium Rzeczypospolitej Polskiej uzyskane na podstawie ustawy z dnia 15 grudnia 2000r. o samorządach zawodowych architektów, inżynierów budownictwa oraz urbanistów (Dz.U. z 2013r., poz. 932 i 1650).

POUCZENIE

Niniejsza decyzja o ustaleniu lokalizacji inwestycji celu publicznego, zgodnie z ustawą o planowaniu i zagospodarowaniu przestrzennym:

- wiąże organ wydający pozwolenie na budowę (art. 55),
- zgodnie z art. 65 może być wygaszona w trybie art. 162 § 1 pkt 1 Kodeksu postępowania administracyjnego w przypadku jeżeli:
 - inny wnioskodawca uzyskał pozwolenie na budowę,
 - przed uzyskaniem ostatecznego pozwolenia na budowę zostanie uchwalony miejscowy plan zagospodarowania przestrzennego, którego ustalenia będą odmienne od ustalonych w niniejszej decyzji.

Prezydent Miasta Częstochowy z siedzibą w Częstochowie przy ul. Śląskiej 11/13 jako administrator danych osobowych informuje, że Pani/Pana dane będą przetwarzane w celu przeprowadzenia niniejszego postępowania.

Przysługuje Pani/Panu prawo dostępu do treści swoich danych oraz do ich poprawiania.

Podanie danych jest dobrowolne, jednakże niezbędne do otrzymywania pism z tutejszego organu.

Warunkiem rozpoczęcia realizacji wnioskowanej inwestycji jest uzyskanie ostatecznej decyzji o pozwoleniu na budowę lub dokonanie zgłoszenia budowy obiektu budowlanego.



Z up. Prezydenta Miasta

mgr inż. Sławomir Stolarski
Wiceprezydent Miasta

Administracji Architektoniczno-Budowlanej

Otrzymują:

1. Wnioskodawca,
2. Strony postępowania wg rozdzielnika w aktach sprawy
3. a/a.

EP.

Opłata skarbową : Uiszczono opłatę skarbową w wysokości 107zł (słownie : sto siedem zł), zgodnie z częścią I, pkt 8 załącznika do ustawy z dnia 15 listopada 2006r. o opłacie skarbowej – (tj. Dz.U. z 2019r. poz.1000),


Zm. Przepisy Miasta

mgr inż. Sławomir Stolarski
Naczelnik Wydziału
Administracji Architektoniczno-Budowlanej



INWESTYCJA DLA PRZECIENIEG
Znak AAB.3702.1.34.2018
skala 1:1000 zmniejszenie ze skali 1:500

LINIE ROZGRANICZAJĄCE
TEREN INWESTYCJI

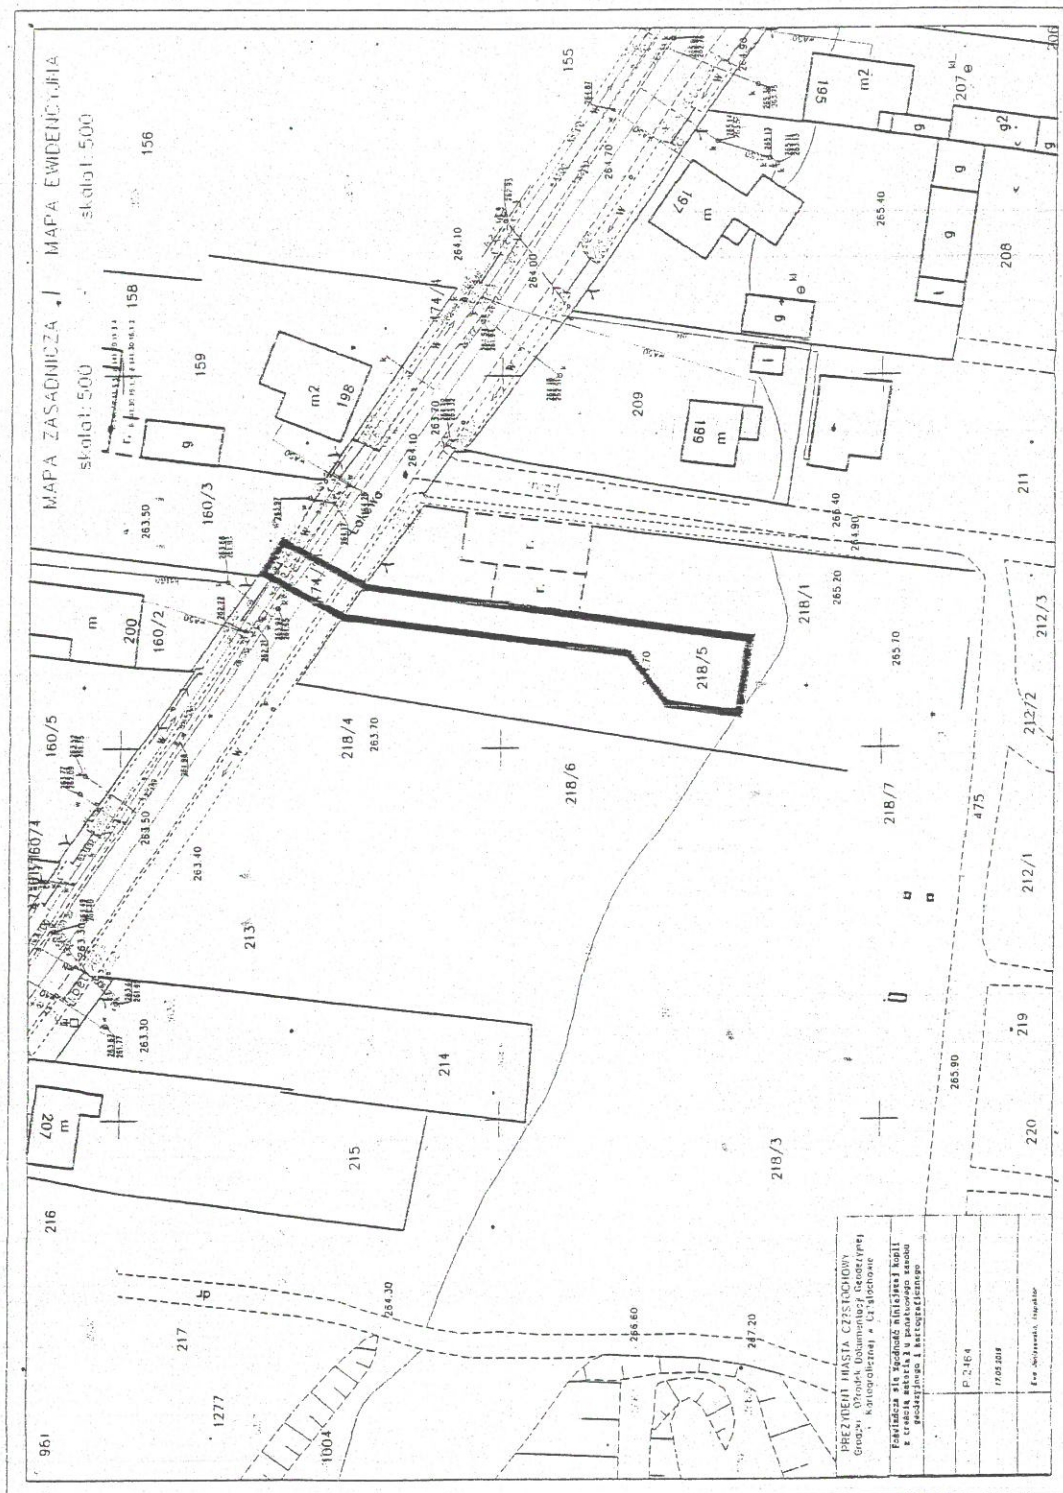

ODPIS PROTOKOŁU Z NARADY KOORDYNACYJNEJ

przeprowadzonej w dniu 03.06.2020 r. w Częstochowie Waszyngtona 5, pok. 10

Naradę przeprowadzono zgodnie z art. 28b ust. 1 Ustawy z dnia 17 maja 1989 r. – Prawo geodezyjne i kartograficzne (t.j. Dz.U. z 2019r. poz. 725 ze zm.), uwzględniając mapy na których sporządzono projekt, materiały państwowego zasobu geodezyjnego i kartograficznego, uzgodnienia jednostek zarządzających sieciami oraz stanowiska zainteresowanych stron.

Znak sprawy: **GK.6630.228.2020**

Przedmiot narady:

Trasa kanalizacji sanitarnej ulica boczna od ul.Lakowej

Lokalizacja:

Jednostka ewidencyjna	Obręb	Arkusz	Działki
M. CZĘSTOCHOWA	0426 Liszka Dolna	2	218/5, 474/21

Adres:

Wnioskodawca: [REDACTED]

Przewodniczący narady: Jacek Kudła

Stanowiska uczestników narady:

Przewodniczący MZUDP w Częstochowie , Osoba reprezentująca: Jacek Kudła

Z uwagami:

1. - uzgadnia się projekt pod warunkiem bezwzględnego wytyczenia obiektu przez uprawnione jednostki wykonawstwa geodezyjnego. Zgodnie z Art.43 Ustawy z dn. 7 lipca 1994r.(tekst jednolity Dz. U. z 2017 poz.1332 późn.zm.) Prawo budowlane obiekty ulegające zakryciu, podlegają geodezyjnej inwentaryzacji powykonawczej przed ich zakryciem. Przedłożony projekt został uzgodniony z zachowaniem n/w uwag oraz informacji zespołu dot. obowiązujących warunków do realizacji budowy.
Arkusz mapy:6.141.30.11.3.3,6.141.30.16.1.1,6.141.30.16.1.2

Fortum Power and Heat Polska sp.zo.o. , Osoba reprezentująca: Joanna Pietras

Z uwagami:

1. - uzgodniono bez uwag.

GAZ-SYSTEM S.A. , Osoba reprezentująca: Olga Pilchowiec

Z uwagami:

1. - uzgodniono lokalizację inwestycji bez uwag.

MIEJSKI ZARZĄD DRÓG I TRANSPORTU , Osoba reprezentująca: Artur Warwaszyński

Z uwagami:

1. -przejęcie poprzeczne pod nawierzchnią jezdni należy wykonać przewiertem. W przypadku braku możliwości wykonania przewiertu, konstrukcję odtworzenia nawierzchni należy uzgodnić w MZDiT.
2. - wykonawca zobowiązany jest uzyskać zezwolenie na prowadzenie robót w pasach ulicznych.
3. - Uzgodniono.

GH

Netia S.A., Osoba reprezentująca: Marek Perliński

Z uwagami:

1. -uzgodniono bez uwag

Państwowe Gospodarstwo Wodne Wody Polskie , Osoba reprezentująca: Jolanta Skubała

Z uwagami:

1. Przedstawiciel narady powiadomiony, nie uczestniczył.

Polska Spółka Gazownictwa Sp. z o.o. Oddział w Zabrze, Osoba reprezentująca: Zbigniew Jura

Z uwagami:

1. - skrzyżowania oraz zbliżenia projektowanych inwestycji z siecią gazową należy zabezpieczyć zgodnie z obowiązującymi przepisami i PN lub przebudować sieć gazową na koszt inwestora.
PT przebudowy lub sposobów zabezpieczenia sieci gaziwej należy uzgodnić z naszym zakładem.
Przed przystąpieniem do robót w sąsiedztwie naszych urządzeń należy powiadomić nas o terminie rozpoczęcia prac oraz zlecić nadzór.
Prace ziemne w pobliżu naszych urządzeń należy prowadzić ręcznie pod nadzorem Gazowni w Częstochowie.
Wszystkie kolizje i zbliżenia z siecią gazową należy każdorazowo zgłaszać do odbioru naszemu przedstawicielowi.

Powiatowy Nadzór Budowlany dla m.Cz-wy , Osoba reprezentująca: Krystyna Prokopska

Z uwagami:

1. Przedstawiciel narady powiadomiony, nie uczestniczył.

Przedsiębiorstwo Wodoc.i Kanalizacji , Osoba reprezentująca: Paweł Kwiecień

Z uwagami:

1. - uzgodniono trasę sieci, rozwiązanie techniczne przedstawić do akceptacji w Przeds.Wodoc. i Kanaliz.

TAURON Dystrybucja SA Oddział w Częstochowie Rejon Dystrybucji Częstochowa Miasto, Osoba reprezentująca: Przemysław Piper

Z uwagami:

1. Przed przystąpieniem do prac w odległości mniejszej niż:
3m od skrajnych przewodów linii napowietrznych nn,
10m od skrajnych przewodów linii napowietrznych SN,
15m od skrajnych przewodów linii napowietrznych WN,
należy uzgodnić bezpieczne metody pracy ze Spółką eksploatującą sieć.
Odległości powyższe dotyczące również użycia dźwignic, licząc odległości od najdalej wysuniętej części maszyny od skrajnego przewodu.
Prace ziemne należy prowadzić w ten sposób ,aby nie naruszyć ustojów słupów linii j.w.,inaczej będą musiały być odbudowane kosztem i staraniem winnego ich uszkodzenia.

Telekom.Polska Pion Sieci , Osoba reprezentująca: Arkadiusz Domalewski

Z uwagami:

1. Przedstawiciel narady powiadomiony, nie uczestniczył.

Urząd Miasta Częstochowy Wydział Ochrony Środowiska Rolnictwa i Leśnictwa, Osoba reprezentująca: Anna Makuch

Z uwagami:

1. - uzgodniono bez uwag.

Wydz.Administr Arch.Budowl. , Osoba reprezentująca: Agata Kondracka


Z uwagami:

1. - uzgodniono

Wydz.Zarz.Kryz.Ochr.Lud.i Spr. Obr. , Osoba reprezentująca: Michał Drózd

Z uwagami:

1. -uzgodniono.



Z up. Prezydenta
(podpis przewodniczącego narady)

mgr inż. Jacek Kudła
Naczelnik Wydziału Geodezji i Kartografii

Załącznikiem do niniejszego protokołu jest część graficzna zawierająca propozycję usytuowania projektowanych sieci uzbrojenia terenu.

Dodatkowe uwagi i zalecenia:

Posiedzenie Narady Koordynacyjnej odbyło się drogą elektroniczną.

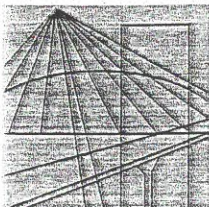

Ś L Ą S K A
O K R Ę G O W A
I Z B A
I N Ż Y N I E R Ó W
B U D O W N I C T W A

Katowice, 6 grudnia 2019 r.

Pani [REDACTED]

42-200 Częstochowa


ZAŚWIADCZENIE

Pani [REDACTED]

jest członkiem Śląskiej Okręgowej Izby Inżynierów
Budownictwa o numerze ewidencyjnym [REDACTED]
i posiada wymagane ubezpieczenie od odpowiedzialności
cywilnej.

Niniejsze zaświadczenie jest ważne do dnia 31.12.2020 r.

40-467 KATOWICE ul. Adama 1b tel. 32 255 45 52 e-mail: biuro@slk.pilb.org.pl www.slk.pilb.org.pl

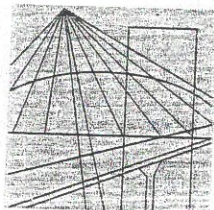

Ś L Ą S K A
O K R Ę G O W A
I Z B A
I N Ż Y N I E R Ó W
B U D O W N I C T W A

Katowice, 6 grudnia 2019 r.

Pan [REDACTED]
[REDACTED]
[REDACTED]

ZAŚWIADCZENIE

Pan [REDACTED]

jest członkiem Śląskiej Okręgowej Izby Inżynierów
Budownictwa o numerze ewidencyjnym [REDACTED]
i posiada wymagane ubezpieczenie od odpowiedzialności
cywilnej.

Niniejsze zaświadczenie jest ważne do dnia 31.12.2020 r.

JM

www.slk.piib.org.pl

e-mail: biuro@slk.piib.org.pl

tel. 32 255 45 52

40-467 KATOWICE ul. Adama 1b

URZĄD WOJEWÓDZKI
w Częstochowie
Wydział Urbanistyki, Architektury

Częstochowa, dnia 18.07. 90 r.

Nr

DECYZJA O STWIERDZENIU PRZYGOTOWANIA ZAWODOWEGO
do pełnienia samodzielnych funkcji technicznych w budownictwie

Na podstawie § 2 ust. 1 § 4 ust. 2 § 7 i § ust. 1 pkt. 4 lit. a i b
rozporządzenie Ministra Gospodarki Terenowej i Ochrony Środowiska z dnia 20 lutego 1975 r. w spra-
wie samodzielnych funkcji technicznych w budownictwie (Dz. U. Nr 8, poz. 48) stwierdza się, że:
Obywatel(ka)

(imię i nazwisko)

magister inżynier i rzemieślnik sanitarnych

(tytuł naukowy – zawodowy)

urodzony(a) dnia 25 marca 19 - 7 r. w Wrocławiu

posiada przygotowanie zawodowe upoważniające do wykonywania samodzielnych funkcji

projektanta.

(rodzaj funkcji)

w specjalności instalacyjno - inżynierskiej

(nazwa specjalności (podspecjalizacja))

w zakresie sieci i instalacji sanitarnych - obejmującej sieci wodociągowe

kanalizacyjne, gazowe i ciepłe uzbrojenia terenu, instalacje wodociągowe

kanalizacyjne, gazowe, ciepłe, uzbrojenia terenu, instalacje wodociągowe

WA Nr 101/81 MA-304/81 0000 szt. 007 1. 13-81

Obywatel(ka) _____

(Imię i nazwisko)

jest upoważniony(a) do:

1. sporządzania projektów sieci wodociągowych, kanalizacyjnych, gazowych i ciepłych uzbrojenia terenu oraz instalacji wodociągowych, kanalizacyjnych, gazowych, ciepłych i klimatyzacyjno-wentylacyjnych
2. w budownictwie osób fizycznych do kierowania, nadzorowania i kontrolowania budowy i robót, kierowania i kontrolowania wytwarzania konstrukcyjnych elementów sieci i instalacji, oraz oceniania i badania stanu technicznego sieci wodociągowych, kanalizacyjnych, ciepłych i instalacji sanitarnych.



URZĄD WOJEWÓDZKI

W Częstochowie
Wydział Urbanistyki, Architektury
i Nadzoru Budowlanego

Częstochowa, dnia 28.06. 19 90 r.

Nr [REDACTED]

DECYZJA O STWIERDZENIU PRZYGOTOWANIA ZAWODOWEGO

do pełnienia samodzielnych funkcji technicznych w budownictwie

Na podstawie § 2 ust. 1 § 4 ust. 2 § 7 i § 13 ust. 1 pkt. 4 lit. a

rozporządzenie Ministra Gospodarki Terenowej i Ochrony Środowiska z dnia 20 lutego 1975 r. w sprawie samodzielnych funkcji technicznych w budownictwie (Dz. U. Nr 8, poz. 46) stwierdza się, że:

Obywatel(ka) [REDACTED]

(imię i nazwisko)

magister inżynier urządzeń sanitarnych

(tytuł naukowy — zawodowy)

urodzony(a) dnia 18 lutego 19 47 r. w Parczewie

posiada przygotowanie zawodowe upoważniające do wykonywania samodzielnych funkcji

projektanta

(rodzaj funkcji)

w specjalności instalacyjno-inżynieryjnej

(rodzaj specjalności techniczno-budowlanej)

w zakresie sieci sanitarnych — obejmującej sieci wodociągowa, kanalizacyjne, gazowe i ciepłne uzbrojenia terenu.

(specjalizacja zawodowa)

WA Kr. 101/88

MA-BUA/14

9000 szt.

usp j. z 18-88

Obywatel(ka) [REDACTED] jest upoważniony(a) do:

(imię i nazwisko)

1. do sporządzania projektów sieci wodociągowych, kanalizacyjnych, gazowych i ciepłych uzbrojenia terenu
2. w budownictwie osób fizycznych - do ~~kierowania~~ kierowania, nadzorowania i kontrolowania budowy, kierowania i kontrolowania wytwarzania konstrukcyjnych elementów budowlanych oraz oceniania i badania stanu technicznego sieci wodociągowych, kanalizacyjnych, gazowych i ciepłych uzbrojenia terenu.



Dyrektor Wydziału
Główny Architekt Wojewódzki

mgr inż. [Signature] ERBŁ-STROGA

m. p.

(podpis i pieczęć)