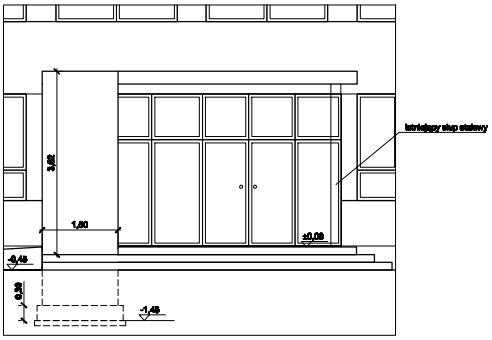

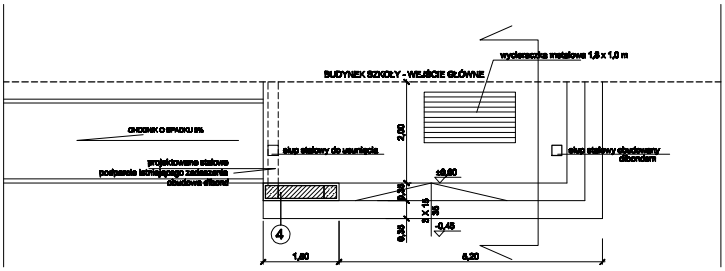

1	CIĄG KOMUNIKACYJNY -płyta betonowa 30x30 gr. 8 cm -podsypka piaskowo - cementowa gr. 3 cm -warstwa podbudowy z kruszywa łamanego 2 ÷ 63 mm stabilizowanego mechanicznie lub tłucznia kamiennego gr. 15 cm -warstwa odsączająca z piasku gr. 30 cm
2	SCHODY NA GRUNCIE - stopnice prefabrykowane - ława betonowa gr. 10cm - warstwa podbudowy z kruszywa łamanego 2 ÷ 63 mm stabilizowanego mechanicznie lub tłucznia kamiennego gr. 25 cm
3	fundament betonowy z betonu C12/15 wys.1m
4	Pylon murowany, ocieplony styropianem 5 cm

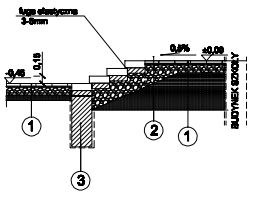

PRACOWNIA PROJEKTOWA

Częstochowa, ul. Śliwnicka 6
tel./fax 034/361 39-00, 368-00-66

Termomodernizacja budynku Szkoły Podstawowej nr 36 przy ul. Kisielewskiego 7/9 w Częstochowie

GMINA MIASTO CZĘSTOCHOWA
ul. ŚLĄSKA 11/13
42-217 CZĘSTOCHOWA

PROJEKT BUDOWLANY

PROJEKTOWAŁ	branża	upr. nr	podpis
Paweł Kotyński mgr inż. arch. upr. bez ograniczeń	architektura konstrukcja	300/89/LO/K 10/03	

WEJŚCIE GŁÓWNE DO BUDYNKU - nr 2

skala 1:50

nr rysunku