

## **UCHWAŁA NR 663.XLVIII.2021**

### **RADY MIASTA CZĘSTOCHOWY**

z dnia 26 sierpnia 2021 r.

#### **w sprawie zaliczenia do kategorii drogi powiatowej i ustalenia przebiegu ul. Warszawskiej na odcinku od alei Wojska Polskiego do alei Jana Pawła II na terenie miasta Częstochowy**

Na podstawie art. 18 ust. 2 pkt 15 ustawy z dnia 8 marca 1990 r. o samorządzie gminnym (t.j. Dz. U. z 2021 r. poz. 1372), w związku z art. 6a ust. 2 i 3 ustawy z dnia 21 marca 1985 r. o drogach publicznych (t.j. Dz. U. z 2021 r. poz. 1376) oraz art. 92 ust.1 ustawy z dnia 5 czerwca 1998 r. o samorządzie powiatowym (t.j. Dz. U. z 2020 r. poz. 920, z 2021 r. poz. 1038), w porozumieniu z Zarządem Województwa Śląskiego, po zasięgnięciu opinii zarządów powiatów sąsiednich, tj. Zarządu Powiatu Kłobuckiego i Zarządu Powiatu Częstochowskiego oraz opinii Prezydenta Miasta Częstochowy, na wniosek Prezydenta Miasta Częstochowy

#### **Rada Miasta Częstochowy uchwała:**

**§ 1.** Zalicza się do kategorii drogi powiatowej ulicę Warszawską na odcinku od alei Wojska Polskiego do alei Jana Pawła II na terenie miasta Częstochowy.

**§ 2.** Ustala się przebieg drogi o której mowa w §1, zlokalizowanej na działkach o numerach ewidencyjnych jak w załączniku tabelarycznym nr 1 i zgodnie z załącznikami graficznymi nr 2-5, do niniejszej uchwały.

**§ 3.** Wykonanie uchwały powierza się Prezydentowi Miasta Częstochowy.

**§ 4.** Uchwała podlega ogłoszeniu w Dzienniku Urzędowym Województwa Śląskiego i wchodzi w życie od dnia 1 stycznia 2022 r.

Przewodniczący Rady Miasta  
Częstochowy


**Zbigniew Niesmaczny**

Załącznik Nr 1 do uchwały Nr 663.XLVIII.2021  
Rady Miasta Częstochowy  
z dnia 26 sierpnia 2021 r.

Wykaz ulicy z numerami działek przeznaczonych do zaliczenia do kategorii dróg powiatowych na terenie miasta Częstochowy:

Lp	Ulica	Przebieg	Nr działki	Obręb	Nr KW
1.	Warszawska	odcinek od skrzyżowania ulicy Warszawskiej i łącznicy alei Wojska Polskiego (od Ronda Danuty Siedzikówny ps."Inka") do skrzyżowania ulicy Warszawskiej i alei Jana Pawła II (do Ronda Trzech Krzyży)	12/2 (częściowo)	246401_1.0051	CZ1C/00151134/3
			12/3		CZ1C/00117945/1
			9/3		CZ1C/00151134/3
			3/10		CZ1C/00117932/7
			2/3		CZ1C/00010575/6
			1/3		CZ1C/00117945/1
			9/2		CZ1C/00151134/3
			10/10		CZ1C/00151134/3
			2/14	246401_1.0052	CZ1C/00151134/3
			56/2	246401_1.0048	CZ1C/00151134/3
			55/6		CZ1C/00151134/3
			51/6		CZ1C/00151134/3
			53/4 (częściowo)		CZ1C/00011204/2
			12/4	246401_1.0049	CZ1C/00151134/3
			80/1		CZ1C/00151134/3
			11/4		CZ1C/00151134/3
			78/1		CZ1C/00076458/0
			8/3		CZ1C/00151134/3
			7/3		CZ1C/00151134/3
			6/1		CZ1C/00151134/3
			6/4		CZ1C/00151134/3
			5/2		CZ1C/00162692/2
			5/7		CZ1C/00162692/2
			29/1		CZ1C/00151134/3
			77/1		CZ1C/00151134/3
			25/4	246401_1.0047	CZ1C/00151134/3
			46/1		CZ1C/00151134/3
			45		CZ1C/00151134/3
			80/2	246401_1.0046	CZ1C/00151134/3
			80/1 (częściowo)		CZ1C/00151134/3
			15/5	246401_1.0073	CZ1C/00151134/3
			9/19 (częściowo)		CZ1C/00151134/3
			9/17		CZ1C/00151134/3
9/6	CZ1C/00151134/3				
9/8	CZ1C/00151134/3				
9/9	CZ1C/00151134/3				
8/7	CZ1C/00151134/3				
8/23	CZ1C/00151134/3				



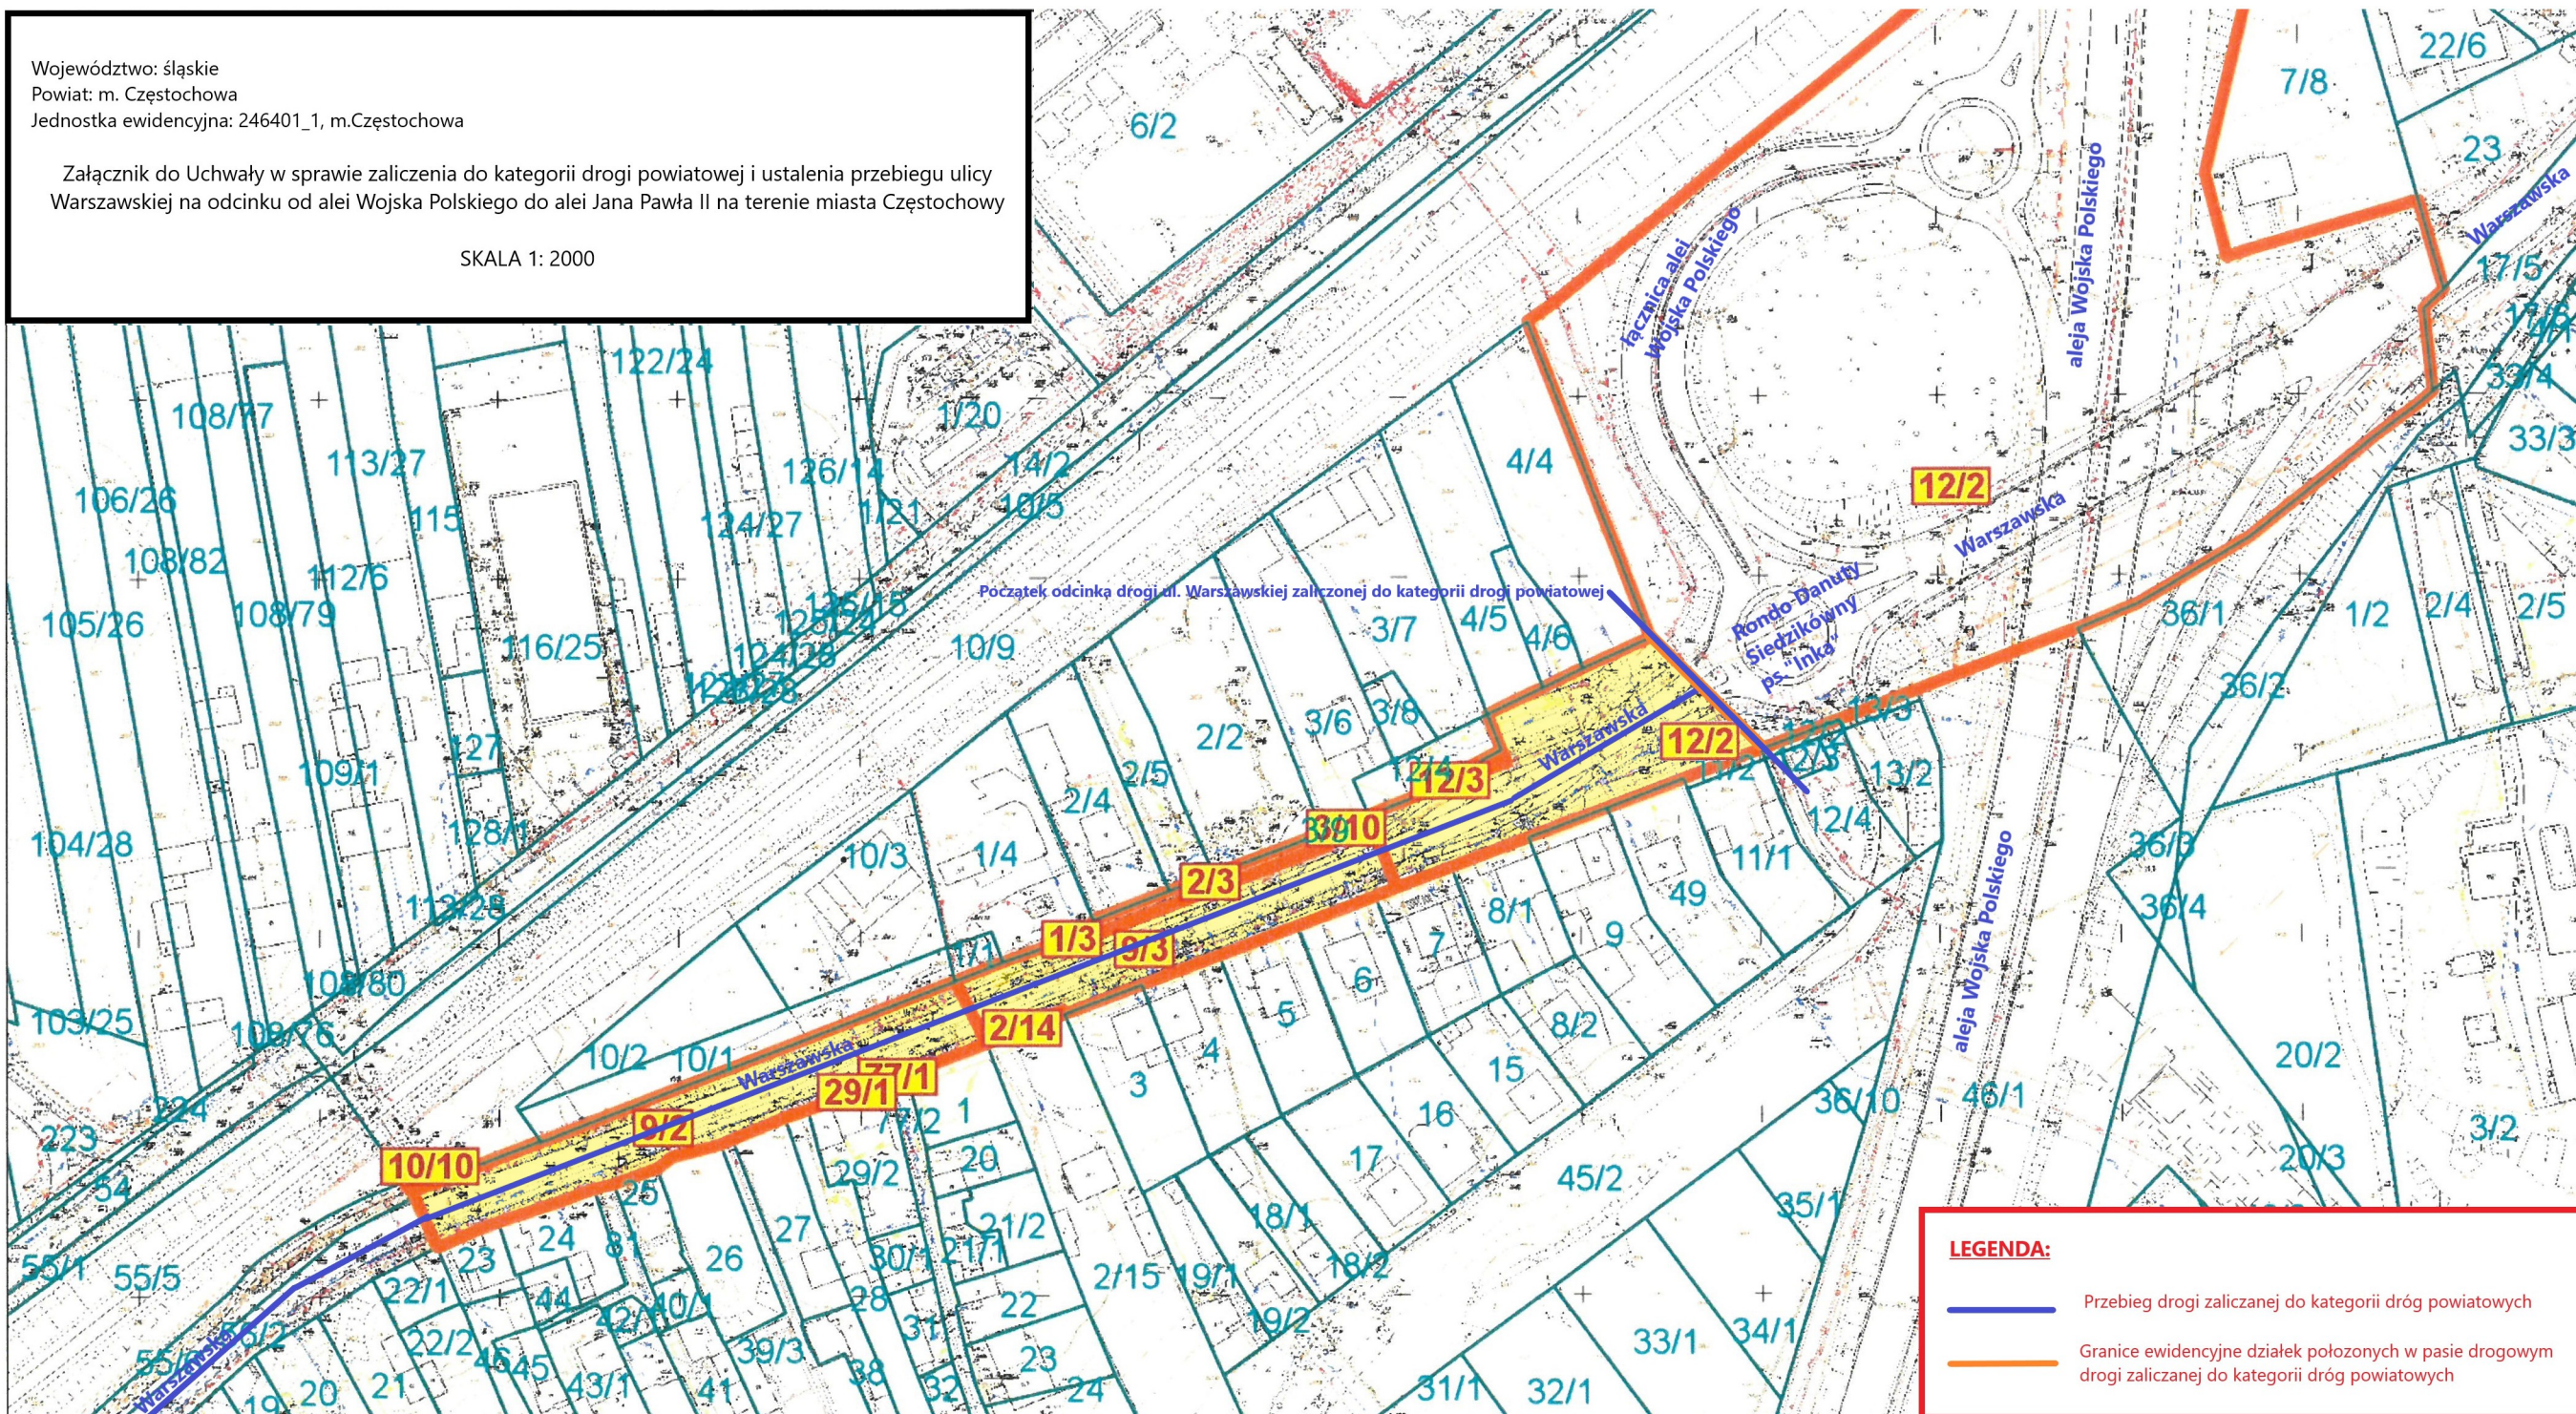



Województwo: śląskie  
Powiat: m. Częstochowa  
Jednostka ewidencyjna: 246401\_1, m.Częstochowa

Załącznik do Uchwały w sprawie zaliczenia do kategorii drogi powiatowej i ustalenia przebiegu ulicy  
Warszawskiej na odcinku od alei Wojska Polskiego do alei Jana Pawła II na terenie miasta Częstochowy

SKALA 1: 2000

