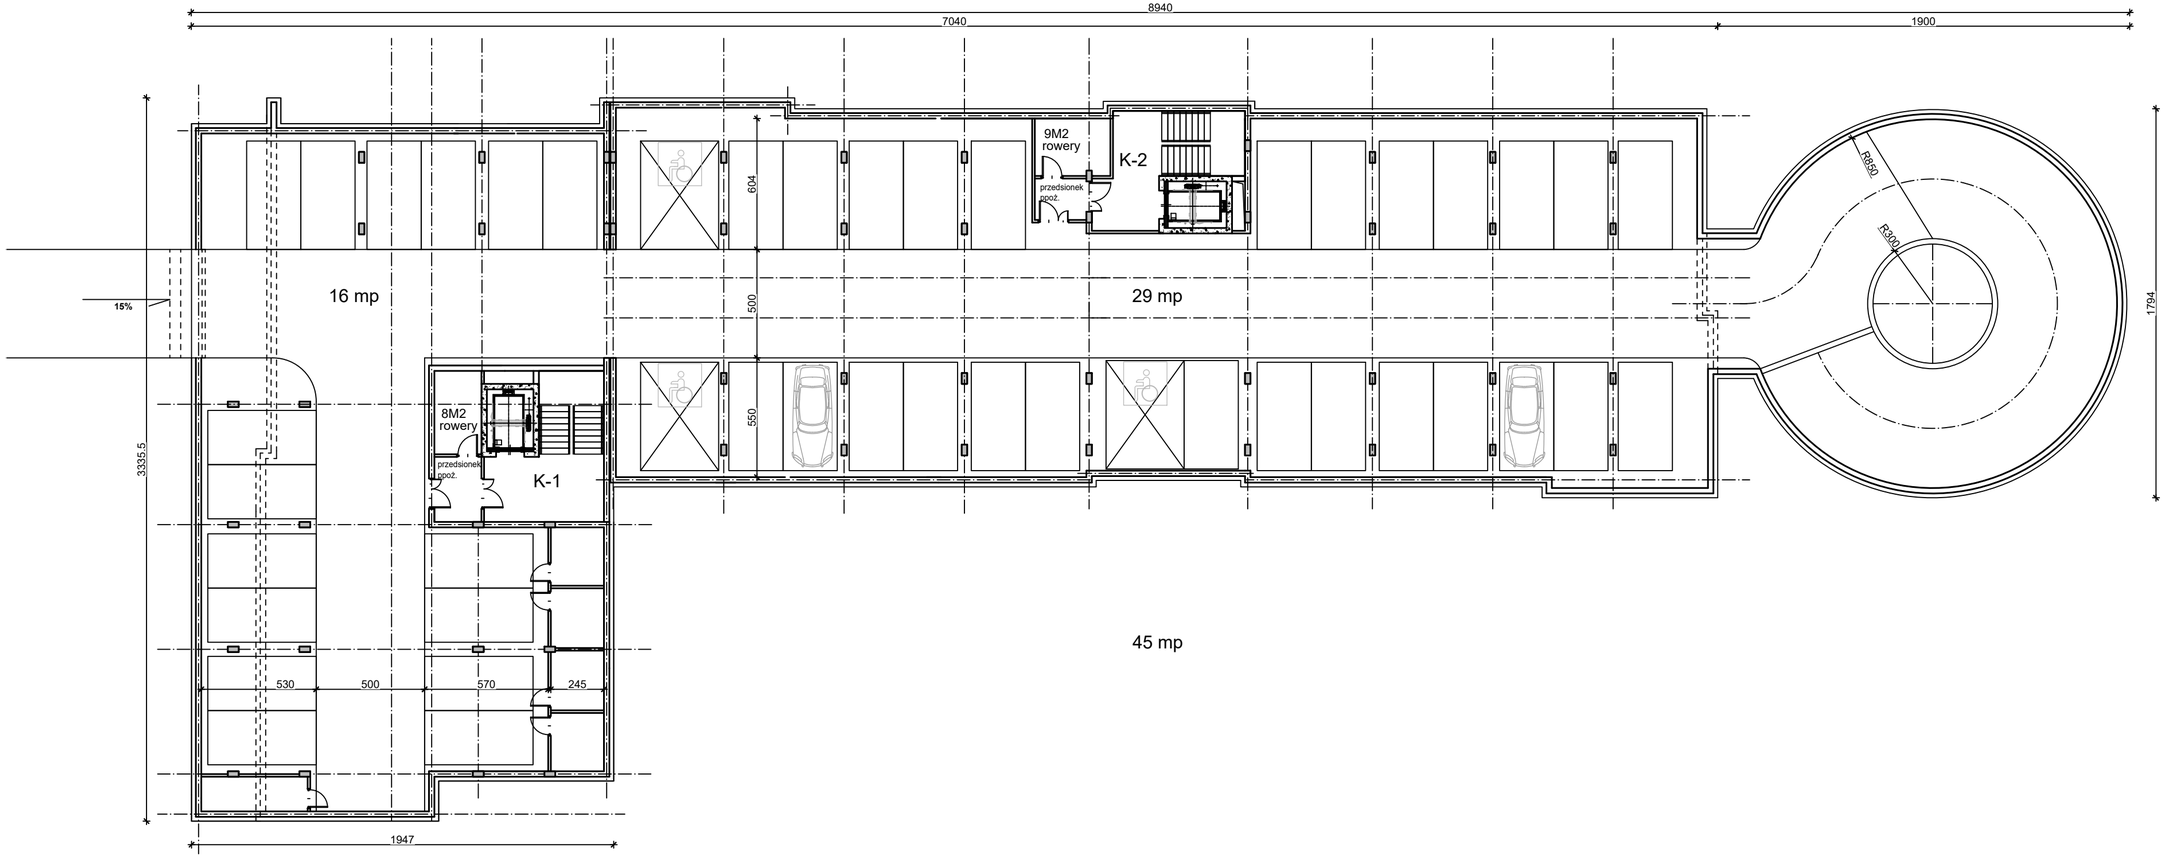

AUTORZY OPRACOWANIA:	mgr inż arch. Małgorzara Krupa uprawnienia budowlane do projektowania bez ograniczeń w specjalności architektonicznej upr.nr 50/1997	dr inż arch. Beata Kałka uprawnienia budowlane do projektowania bez ograniczeń w specjalności architektonicznej upr.nr 19/1996	Realizacja zabudowy mieszkaniowo-usługowej: budowa dwóch budynków mieszkalnych wielorodzinnych z częściami handlowymi lub usługowymi wraz z niezbędną infrastrukturą techniczną i drogową	BUDYNEK MIESZKALNO-USŁUGOWY MWU-2 RZUT PIWNIC -1 RYSUNEK nr 2.2 / SKALA 1:200 / DATA: 08.2024