

UCHWAŁA NR 110.XII.2024
RADY MIASTA CZĘSTOCHOWY

z dnia 19 grudnia 2024 r.

w sprawie przystąpienia do sporządzenia miejscowego planu zagospodarowania przestrzennego obejmującego obszar położony w Częstochowie, w dzielnicy Wrzosowiak, w rejonie ulic Jesiennej i Stanisława Marusarza


Na podstawie art. 18 ust. 2 pkt 15 ustawy z dnia 8 marca 1990 r. o samorządzie gminnym (jt. Dz. U. z 2024 r. poz. 1465 i 1572) oraz art. 14 ust. 1 i 2 ustawy z dnia 27 marca 2003 r. o planowaniu i zagospodarowaniu przestrzennym (jt. Dz. U. z 2024 r. poz. 1130)

Rada Miasta Częstochowy uchwala:

- § 1.** Przystąpić do sporządzenia miejscowego planu zagospodarowania przestrzennego obejmującego obszar położony w Częstochowie, w dzielnicy Wrzosowiak, w rejonie ulic Jesiennej i Stanisława Marusarza.
- § 2.** Granice obszaru objętego projektem planu określono na mapie topograficznej w skali 1:2 000, stanowiącej załącznik graficzny do niniejszej uchwały.
- § 3.** Wykonanie uchwały powierza się Prezydentowi Miasta Częstochowy.
- § 4.** Uchwała wchodzi w życie z dniem podjęcia.

Przewodniczący Rady Miasta
Częstochowy

Łukasz Banaś

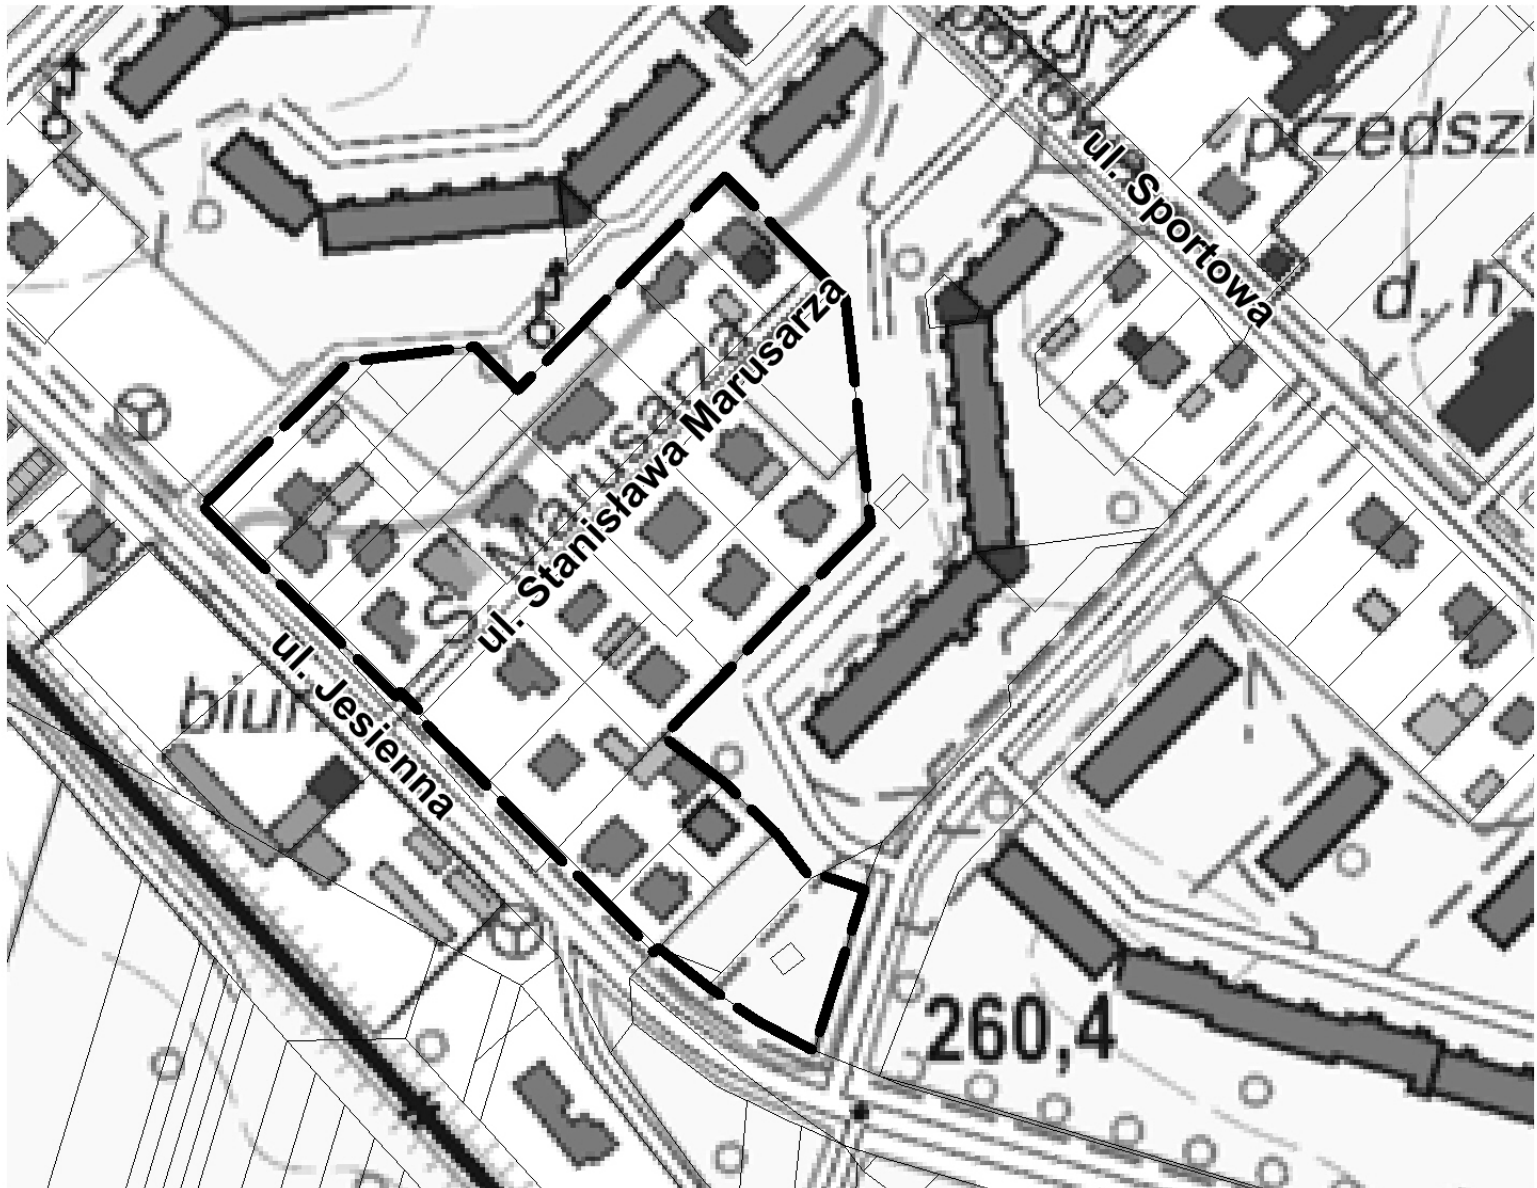

GRANICA OBSZARU OBJĘTEGO PROJEKTEM PLANU
SKALA 1: 2 000