


Skala 1 : 1000

A,B,C,D - PODZIAŁ DZIAŁKI GMINY 2/2

A,B - PODZIAŁ DZIAŁKI 2/1

mapa przygotowana przy użyciu
Internetowego Serwera Danych Przestrzennych

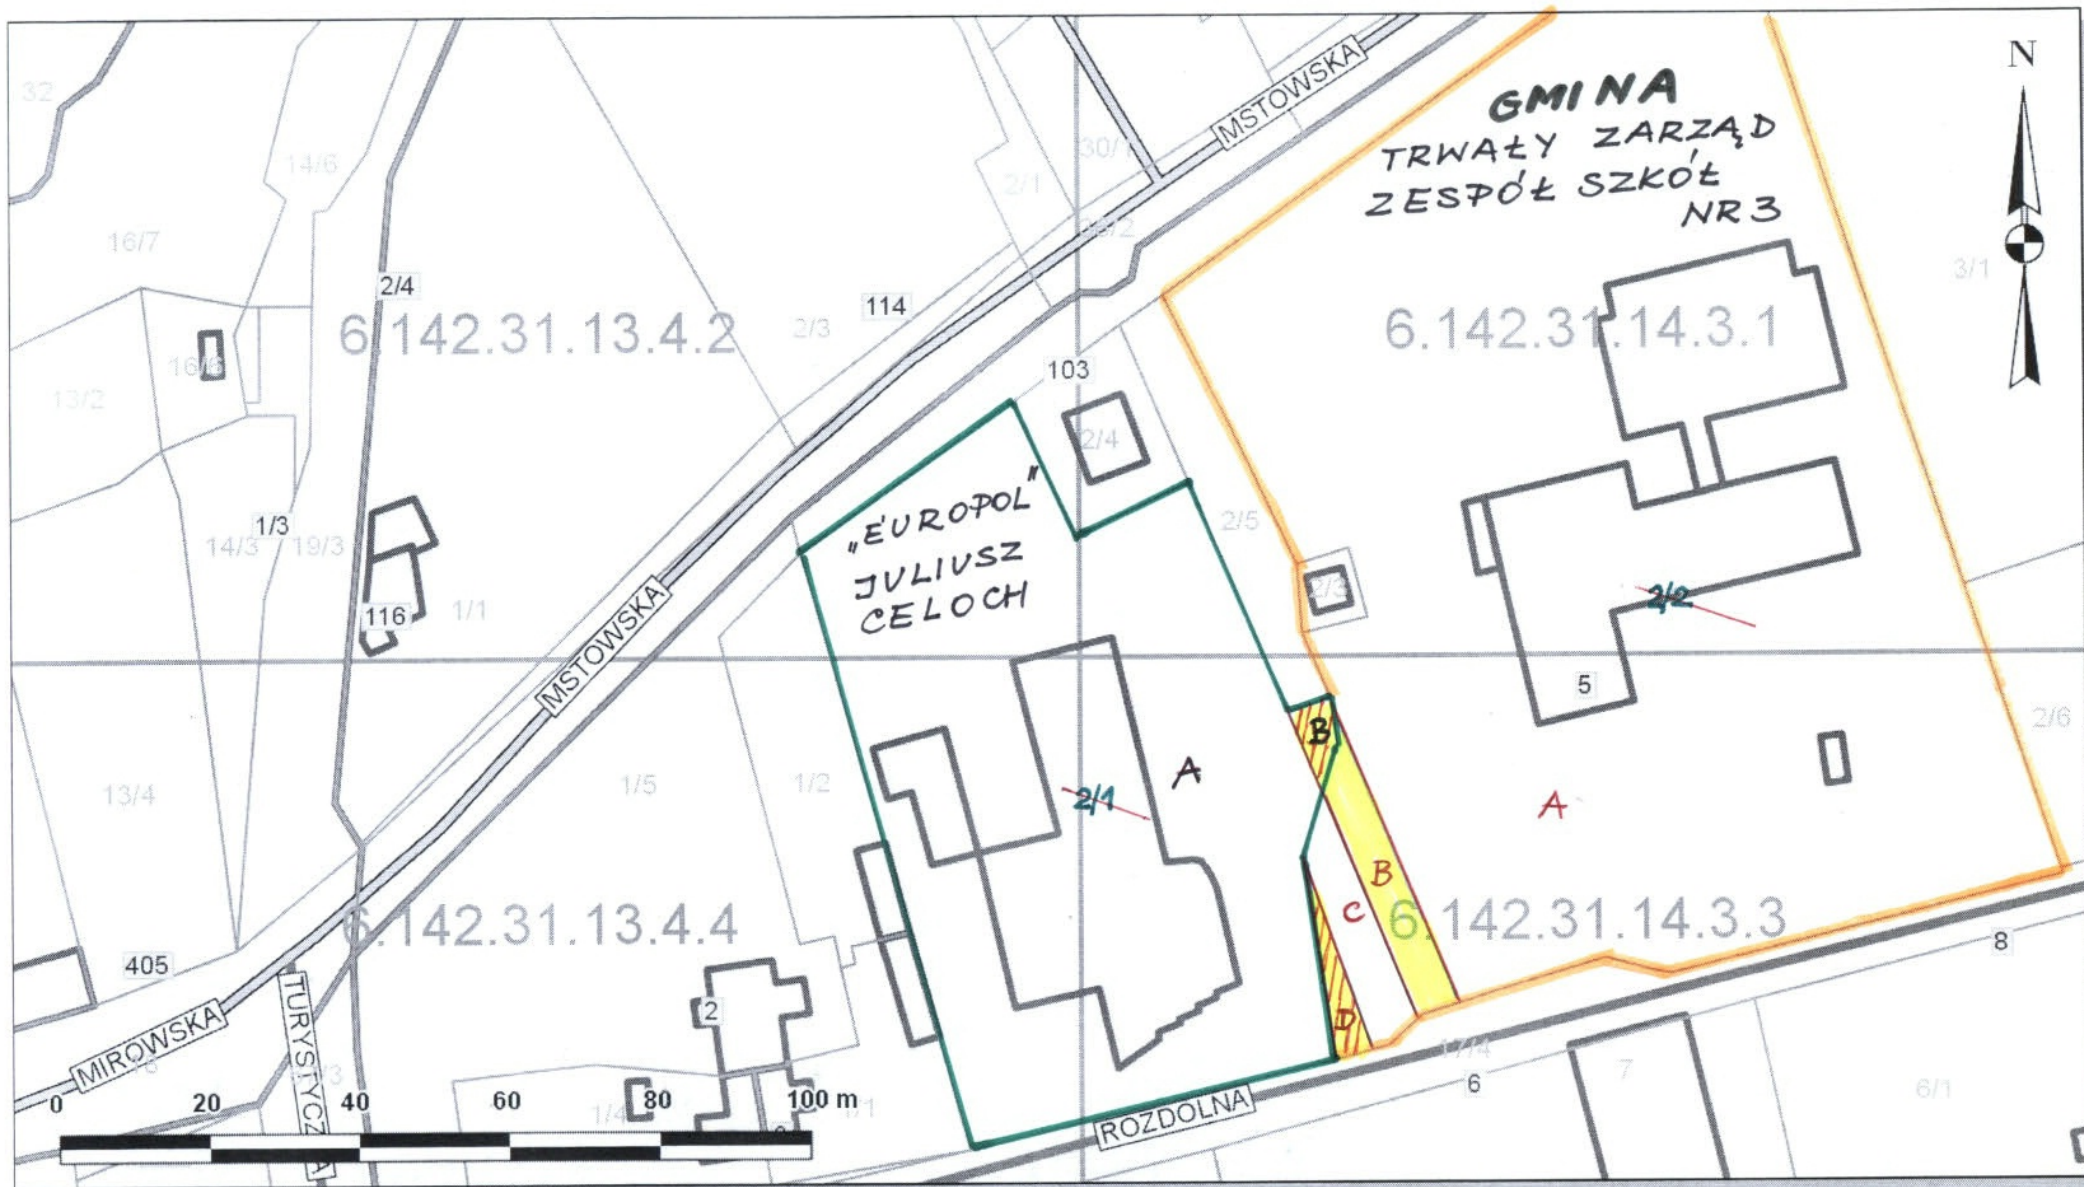

Udostępniane informacje nie są dokumentami w postępowaniach administracyjnych i innych.

Dokumenty należy zamawiać w Wydziale Geodezji co podlega opłatom zgodnie z rozporządzeniem z dnia 19 lutego 2004r. w sprawie wysokości opłat za czynności geodezyjne i kartograficzne oraz udzielanie informacji, a także za wykonywanie wyrysów i wypisów z operatu ewidencyjnego (Dz.U. Nr 37 poz.333).

Wydruk sprzedany przez pietrzyk_k (MN Krystyna Pietrzyk), 2012.02.07 09:42:48

**PROJEKT
DZIAŁKI
PRZEZNACZONE
DO ZAMIANY**

**DROGA DOJAZDOWA DO SZKOŁY -
POWSTANIE PO PODZIALE
DZIAŁKI 2/1 i 2/2**