


ZALĄCZNIK DO UCHWAŁY NR/2014
 RADY MIASTA CZĘSTOCHOWY
 Z DNIA2014 r.
 -- GRANICE OBSZARU OBJĘTEGO PLANEM
 SKALA 1:3200

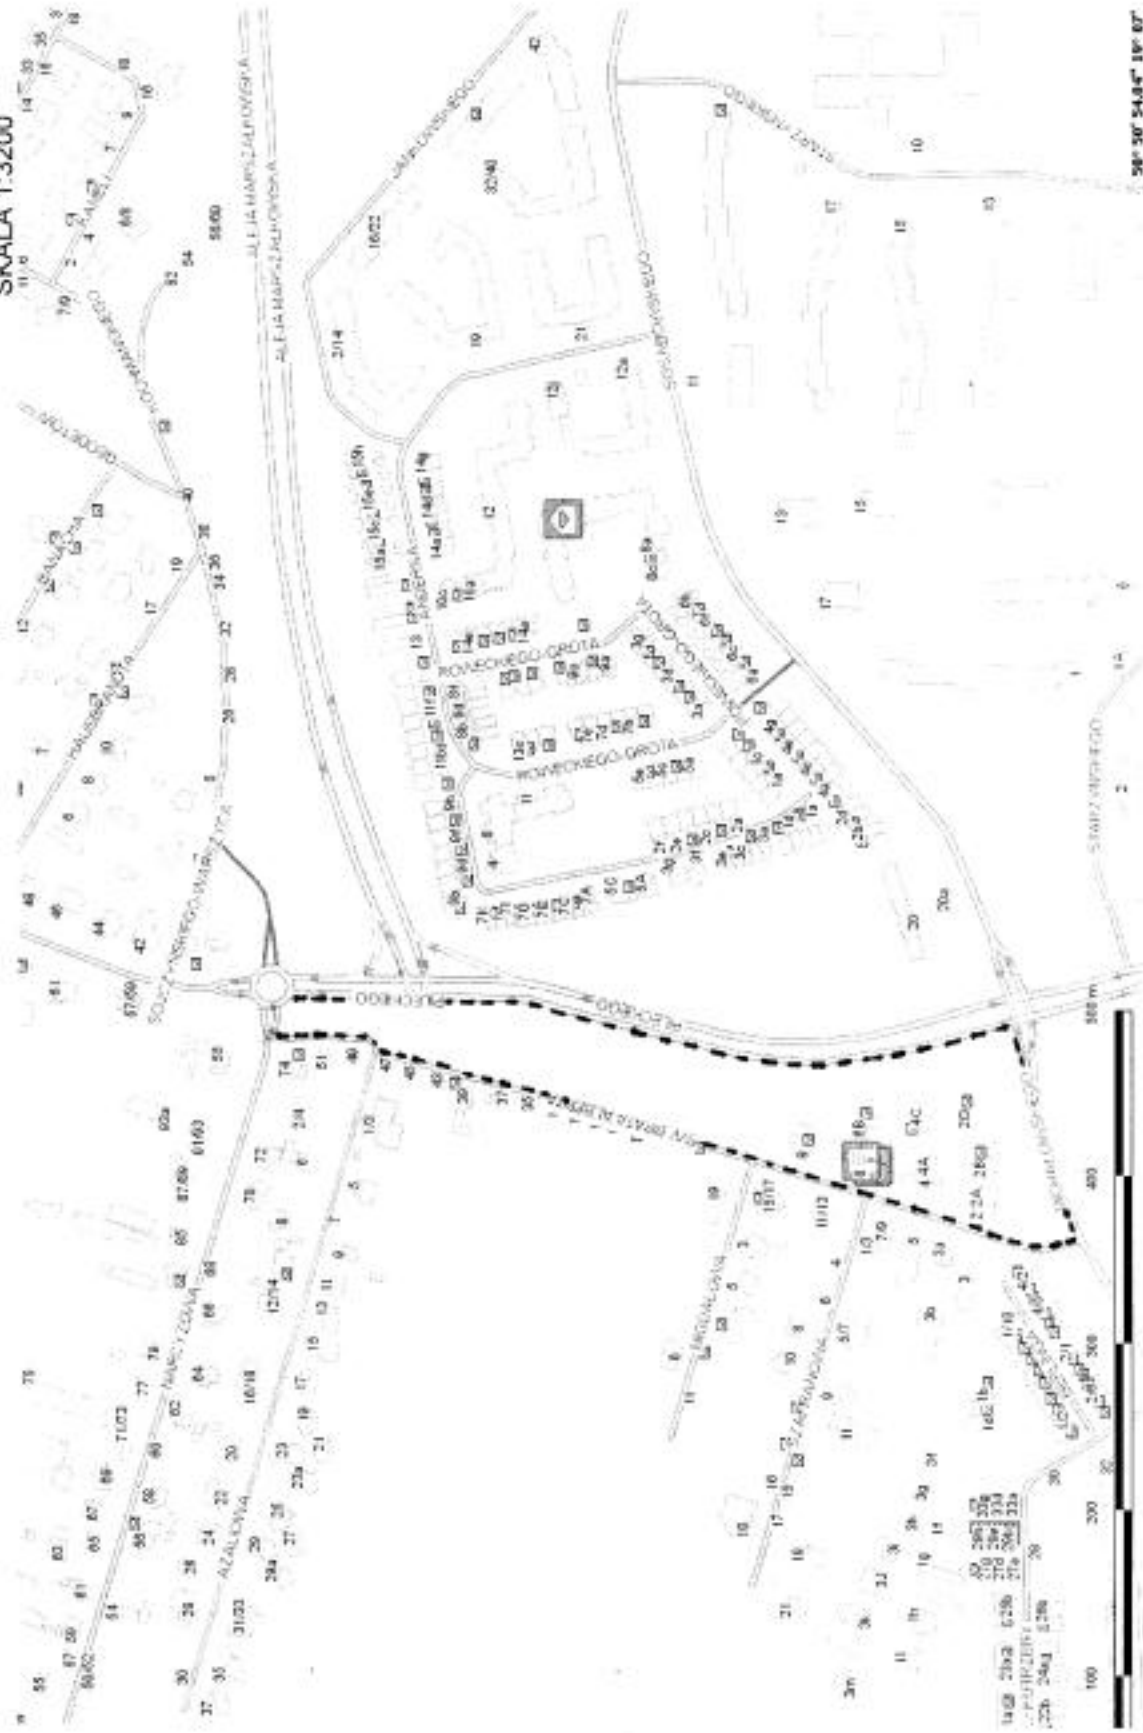

58° 30' 54.84" 19' 07"
Gawronski Arch