


Załącznik nr 2  
do uchwały nr 25/2018  
z dnia 25.05.2018 r.

Zgodnie z uchwałą Prezydenta Miasta  
Częstochowy nr 25/2018  
z dnia 25.05.2018 r.

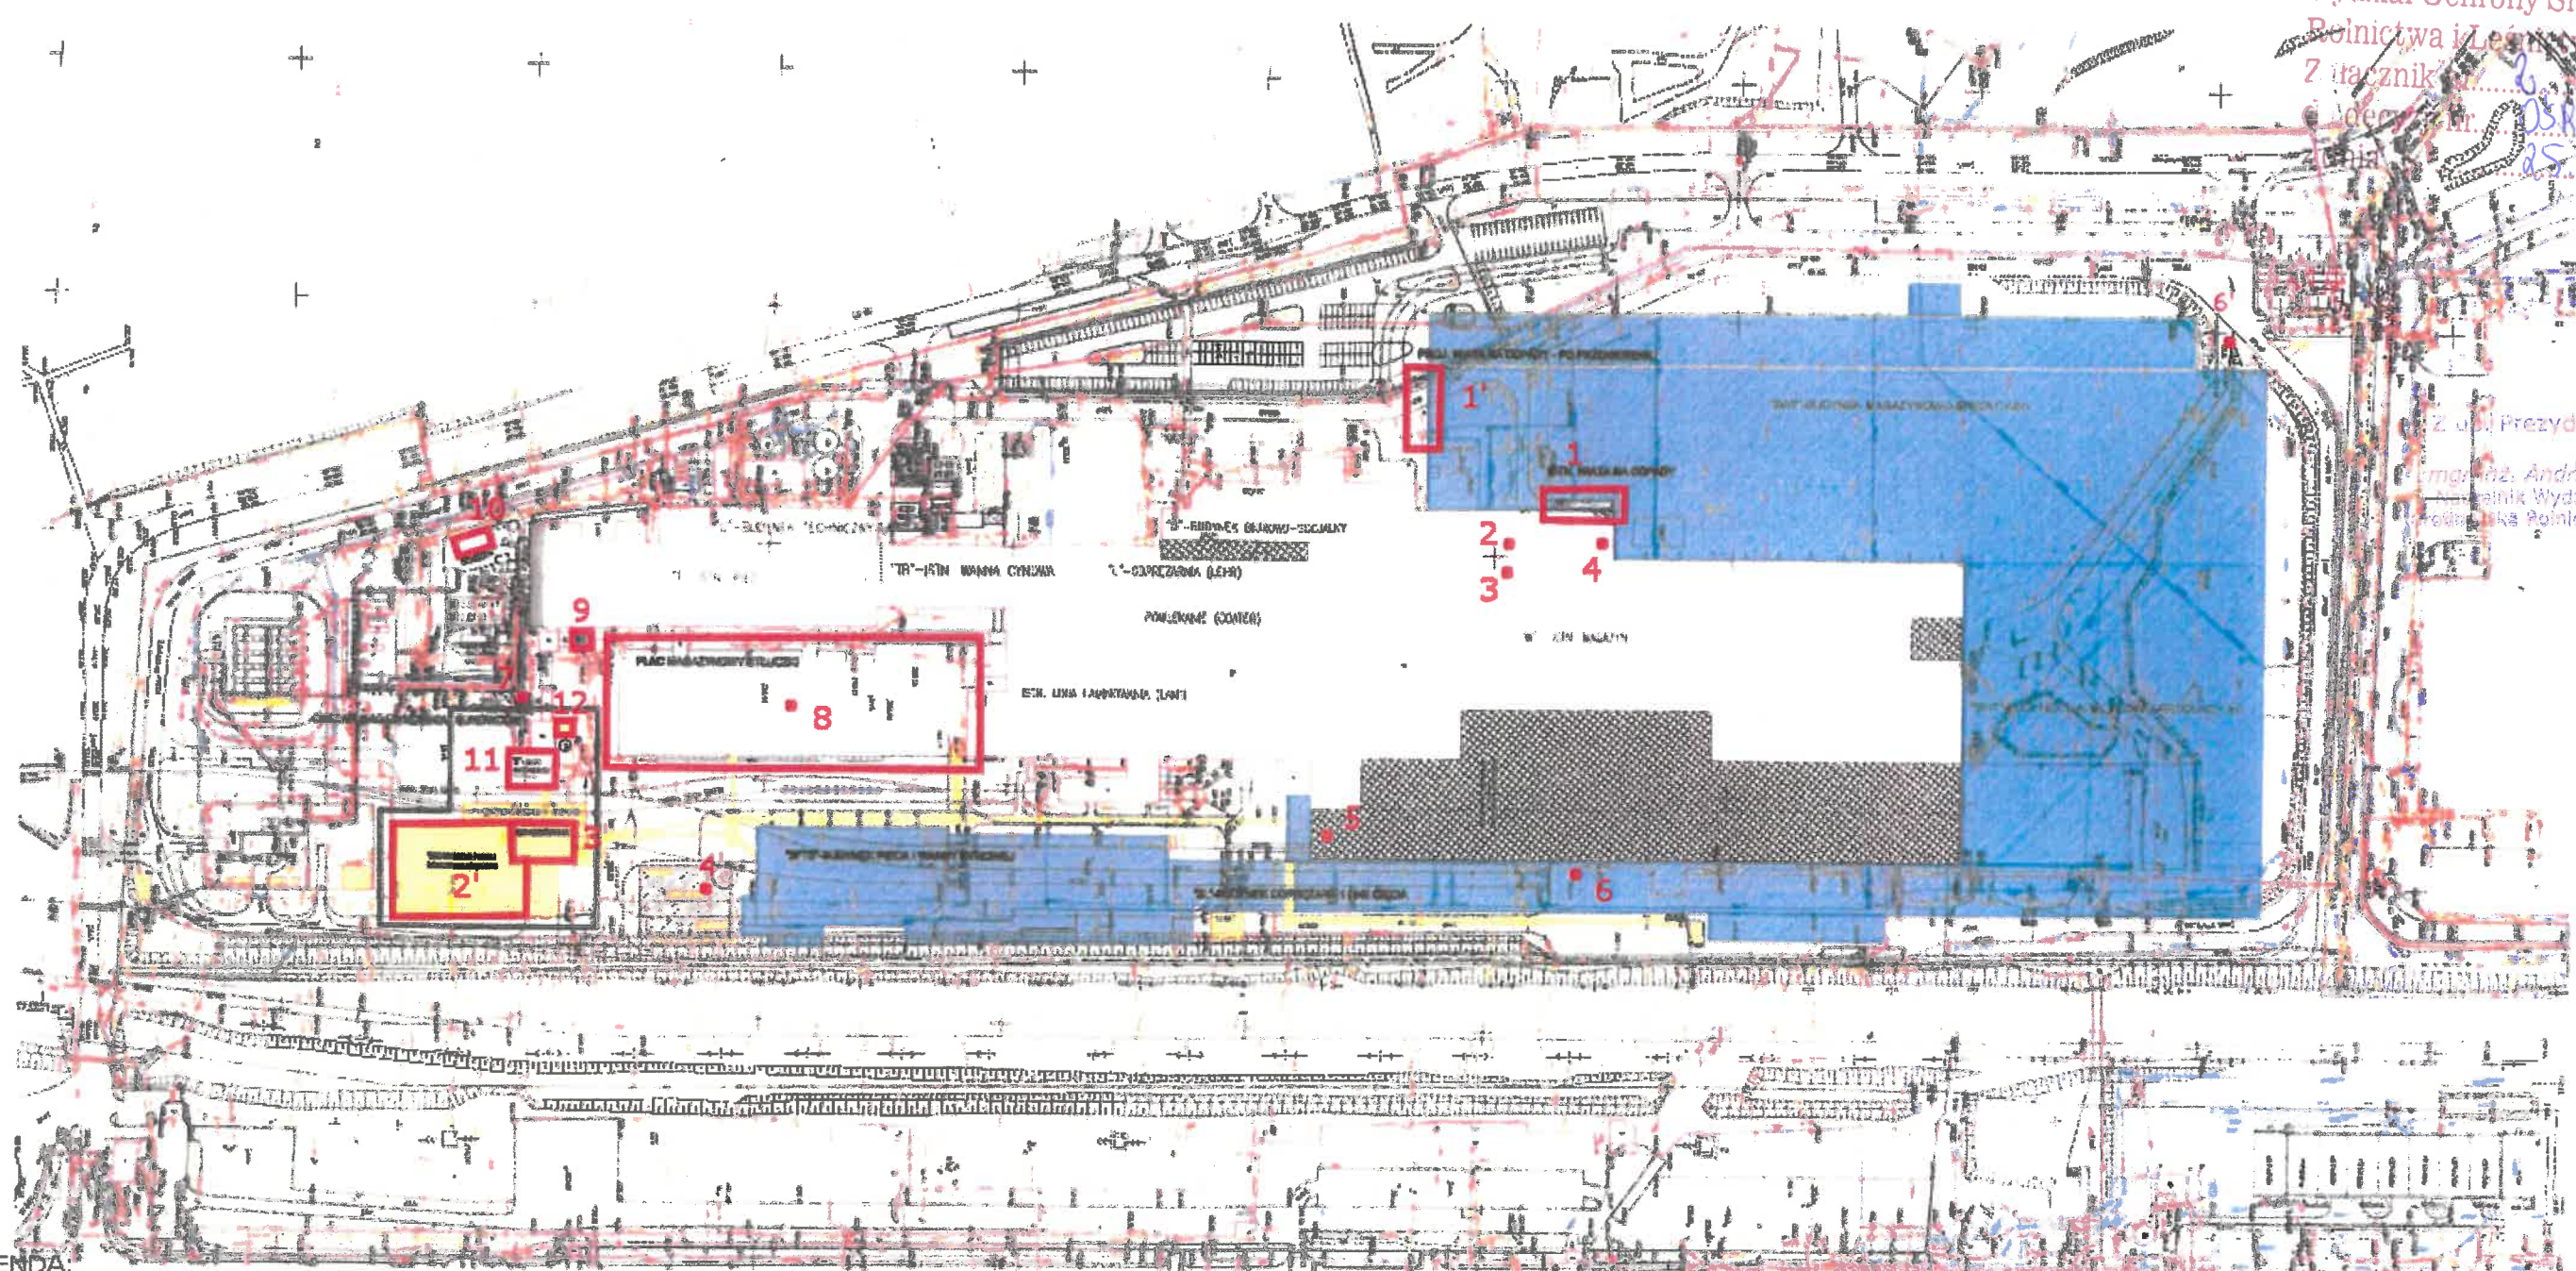

LEGENDA:

ISTNIEJĄCE STANOWISKA GROMADZENIA ODPADÓW I SUROWCÓW:

- 1 - WIATA NA ODPADY NIEBEZPIECZNE I INNE NIŻ NIEBEZPIECZNE (PASY BHP, ZUŻYTE POJEMNIKI PO FARBACH, ZUŻYTE CZYSZCZYWA, ZAOLEJONA ODZIEŻ ROBOCZA, TWORZYWA SZTUCZNE, ZUŻYTE FILTRY) - odpady o kodach: 15 01 10\*, 15 02 02\*, 07 02 80, 07 02 99, 12 01 99, 15 02 03, 17 02 03, - obiekt do przeniesienia,
- 2 - POJEMNIKI METALOWE DLA ODPADÓW ELEKTRYCZNYCH I ELEKTRONICZNYCH - odpady o kodach: 07 02 80, 07 02 99, 16 02 14, 16 02 16,
- 3 - MIEJSCE MAGAZYNOWANIA ODPADU O KODZIE 12 01 99,
- 4 - MAGAZYN (PALETOPOJEMNIKI) ZUŻYTEGO OLEJU (ODPAD 13 02 05\*),
- 5 - MIEJSCE MAGAZYNOWANIA ODPADÓW OPAKOWANIOWYCH (odpady nie ujęte w pozwoleniu)
- 6 - MIEJSCE MAGAZYNOWE ZŁOMU, ZŁOMU GRUBEGO, DREWNA, TAŚM STALOWYCH - odpady o kodach 17 09 03\*, 16 01 03, 16 02 14, 16 02 16, 17 01 01, 17 01 07, 17 04 05, 17 04 07 - stanowisko do przeniesienia
- 7 - KONTENER NA ODPAD POPRODUKCYJNY 10 11 10
- 8 - PLAC STŁUCZKI - odpady o kodach 10 11 12, 15 01 07, 16 03 04, 17 02 02, 19 12 05
- 9 - MIEJSCE MAGAZYNOWE NA ODPADY Z PIECA DO WYTOPU SZKŁA - odpady o kodach 16 11 05\*, 17 09 03\*, 10 11 99, 16 11 06, 17 01 01, 17 01 07
- 10 - SILOSY PYŁU - odpady o kodzie 10 11 16,
- 11 - SILOSY SUROWCÓW,
- 12 - MAGAZYN KOKSIKU.

PROJEKTOWANE STANOWISKA GROMADZENIA ODPADÓW:

- 1' - WIATA NA ODPADY (przeniesione stanowisko nr 1),
- 2' - MAGAZYN PIASKU,
- 3' - SILOSY SUROWCÓW,
- 4' - SILOSY PYŁU - odpady o kodzie 10 11 16
- 6' - KONTENER NA ZŁOM, ZŁOM GRUBY, DREWNO, TAŚMY STALOWE (przeniesione na stanowisko nr 6)

PLAN SYTUACYJNY 1:1000