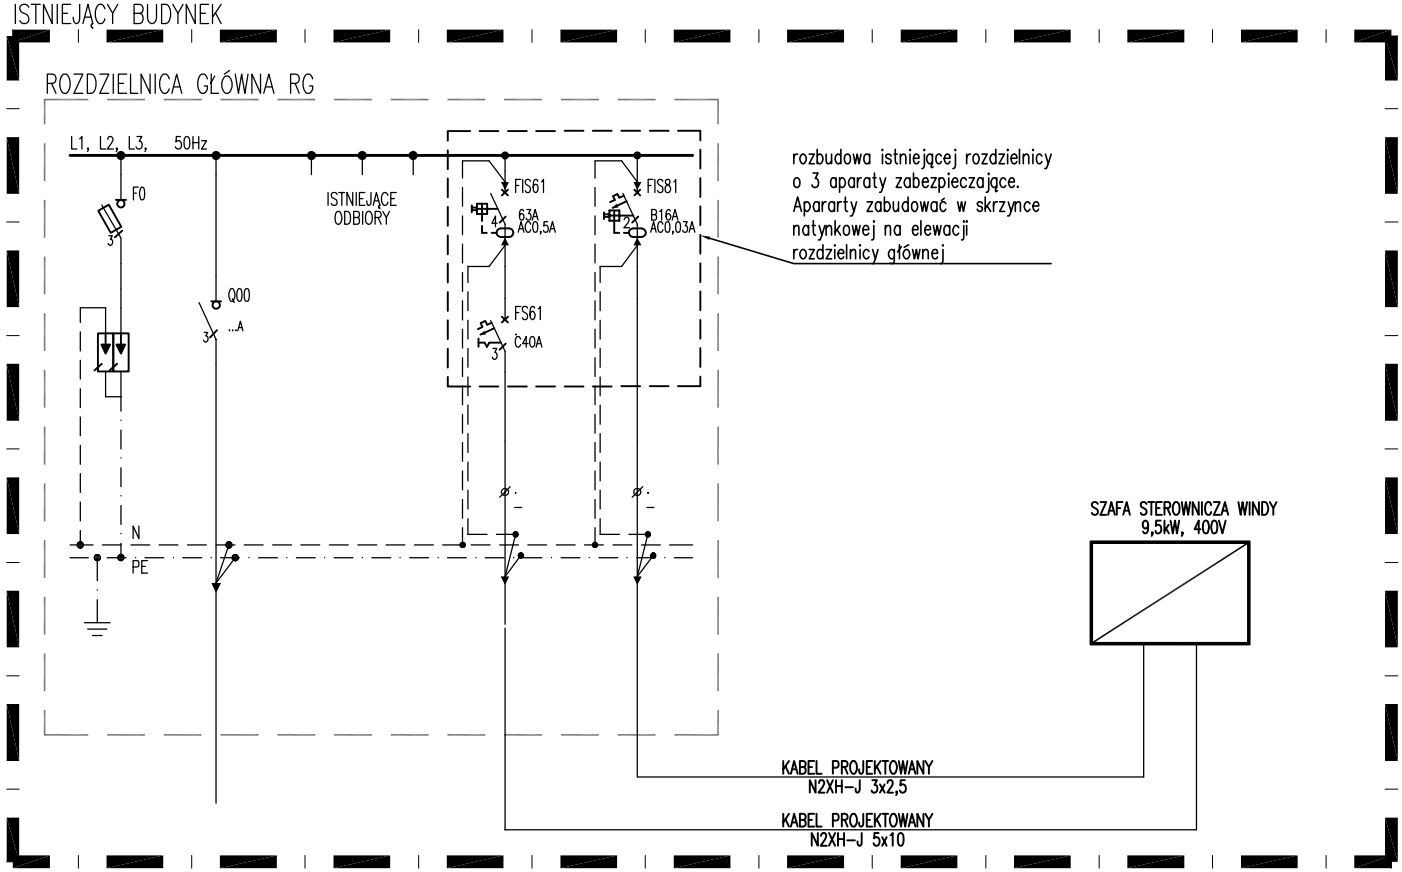

W.P.B.M.R. "BUDOREMONT", 42-202 CZĘSTOCHOWA
Ul. Garwolińska 5, tel. 602-388-860
http: /www.budoremont.pl e-mail: budoremont@gmail.com
NIP 573-020-46-86 Pracownia projektowa e-mail: ppbr@wp.pl

PRZEDMIOT OPRACOWANIA
Projekt budowlany rozbudowy budynku Zespołu Szkół Zawodowych Specjalnych im. Marii Grzegorzewskiej w Częstochowie o zewnętrzny szyb windy z windą osobową

ADRES
42-202 Częstochowa, ul. Krótka 22
działka nr ewid. 32/3 i 33/3, obręb 74

INWESTOR
Gmina Miasto Częstochowa
ul. Śląska 11/13,
42-217 Częstochowa

PROJEKTANT cz. elektryczna mgr inż. Grzegorz DRELICH upr.nr SLK/0605/POOE/04 w spec. instalacje elektryczne	podpis
SPRAWDZAJĄCY cz. elektryczna mgr inż. Jan KOSTRZANOWSKI nr upr. UAN-VIII-7342/156/9 w spec. instalacje elektryczne	podpis

TYTUŁ RYSUNKU
Schemat zasilania windy

DATA Luty 2019	NR RYSUNKU E7.
SKALA -	

A4