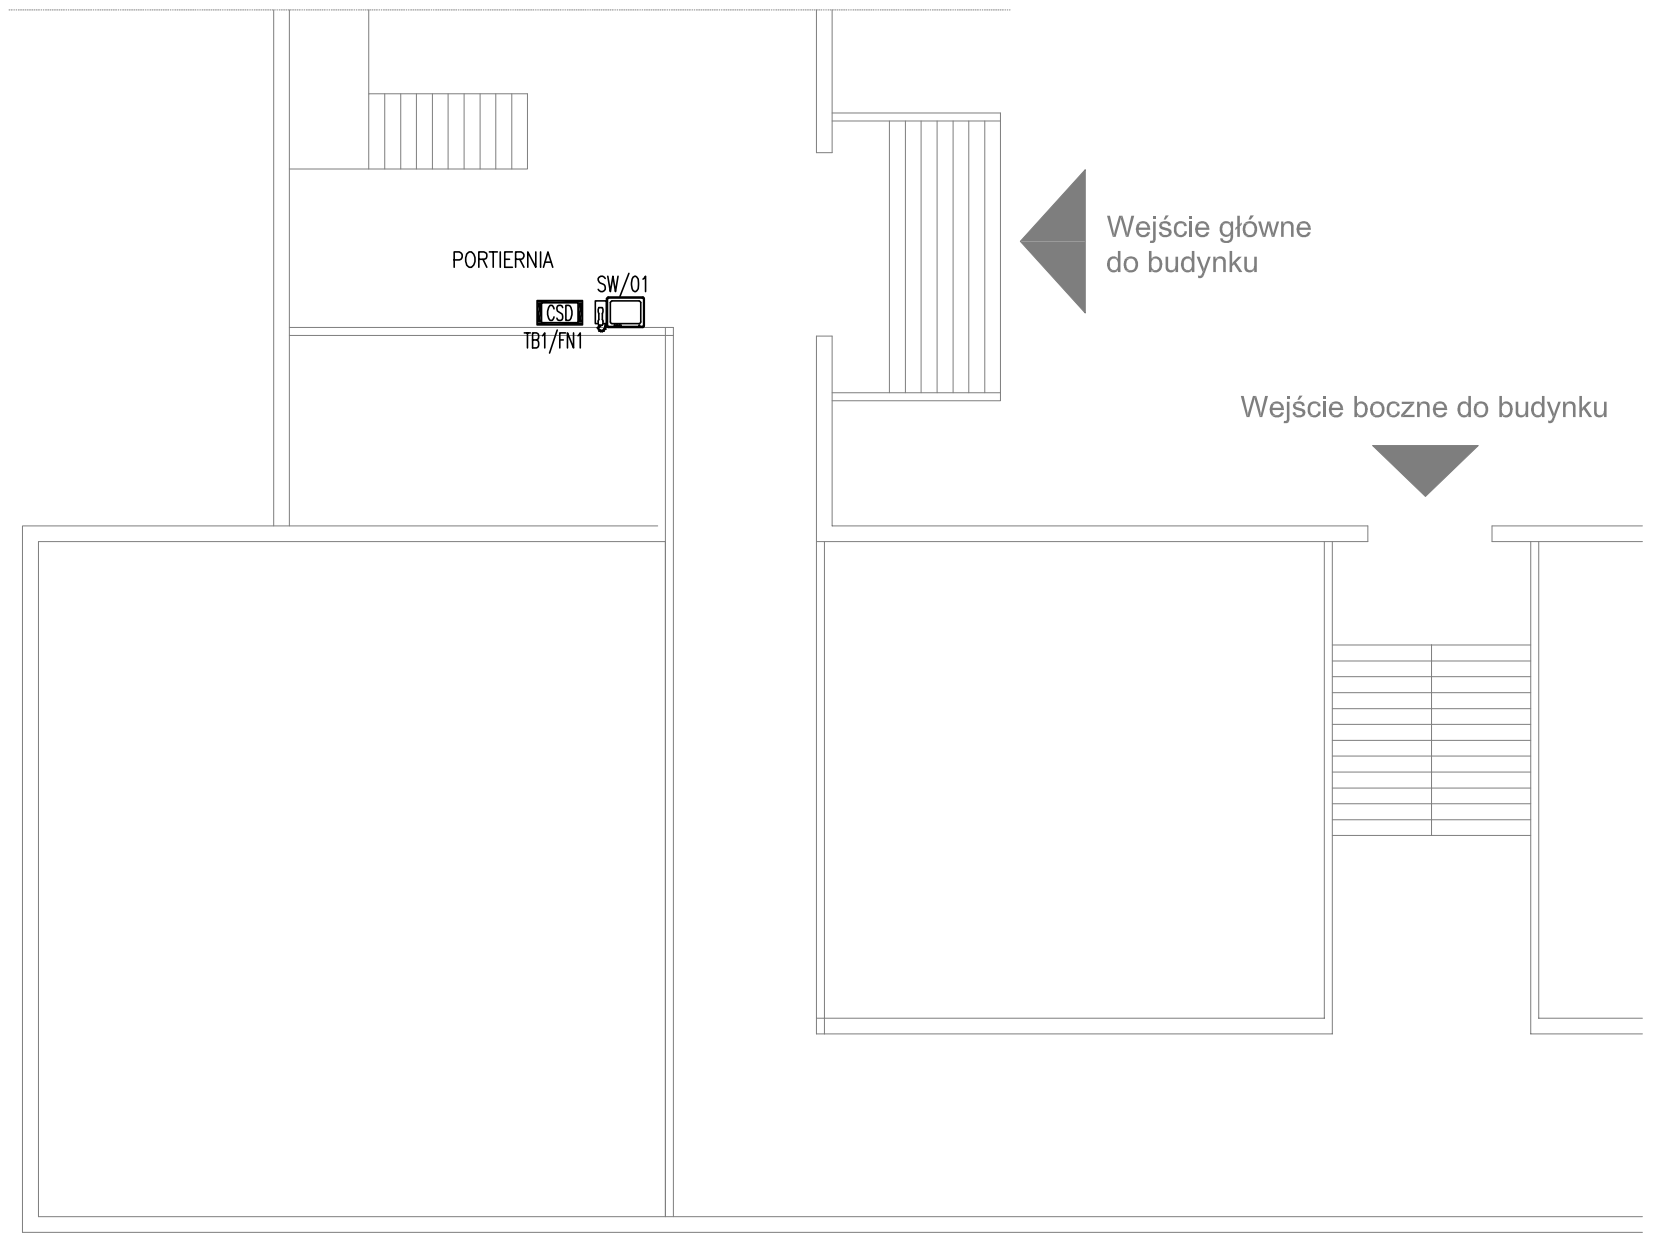

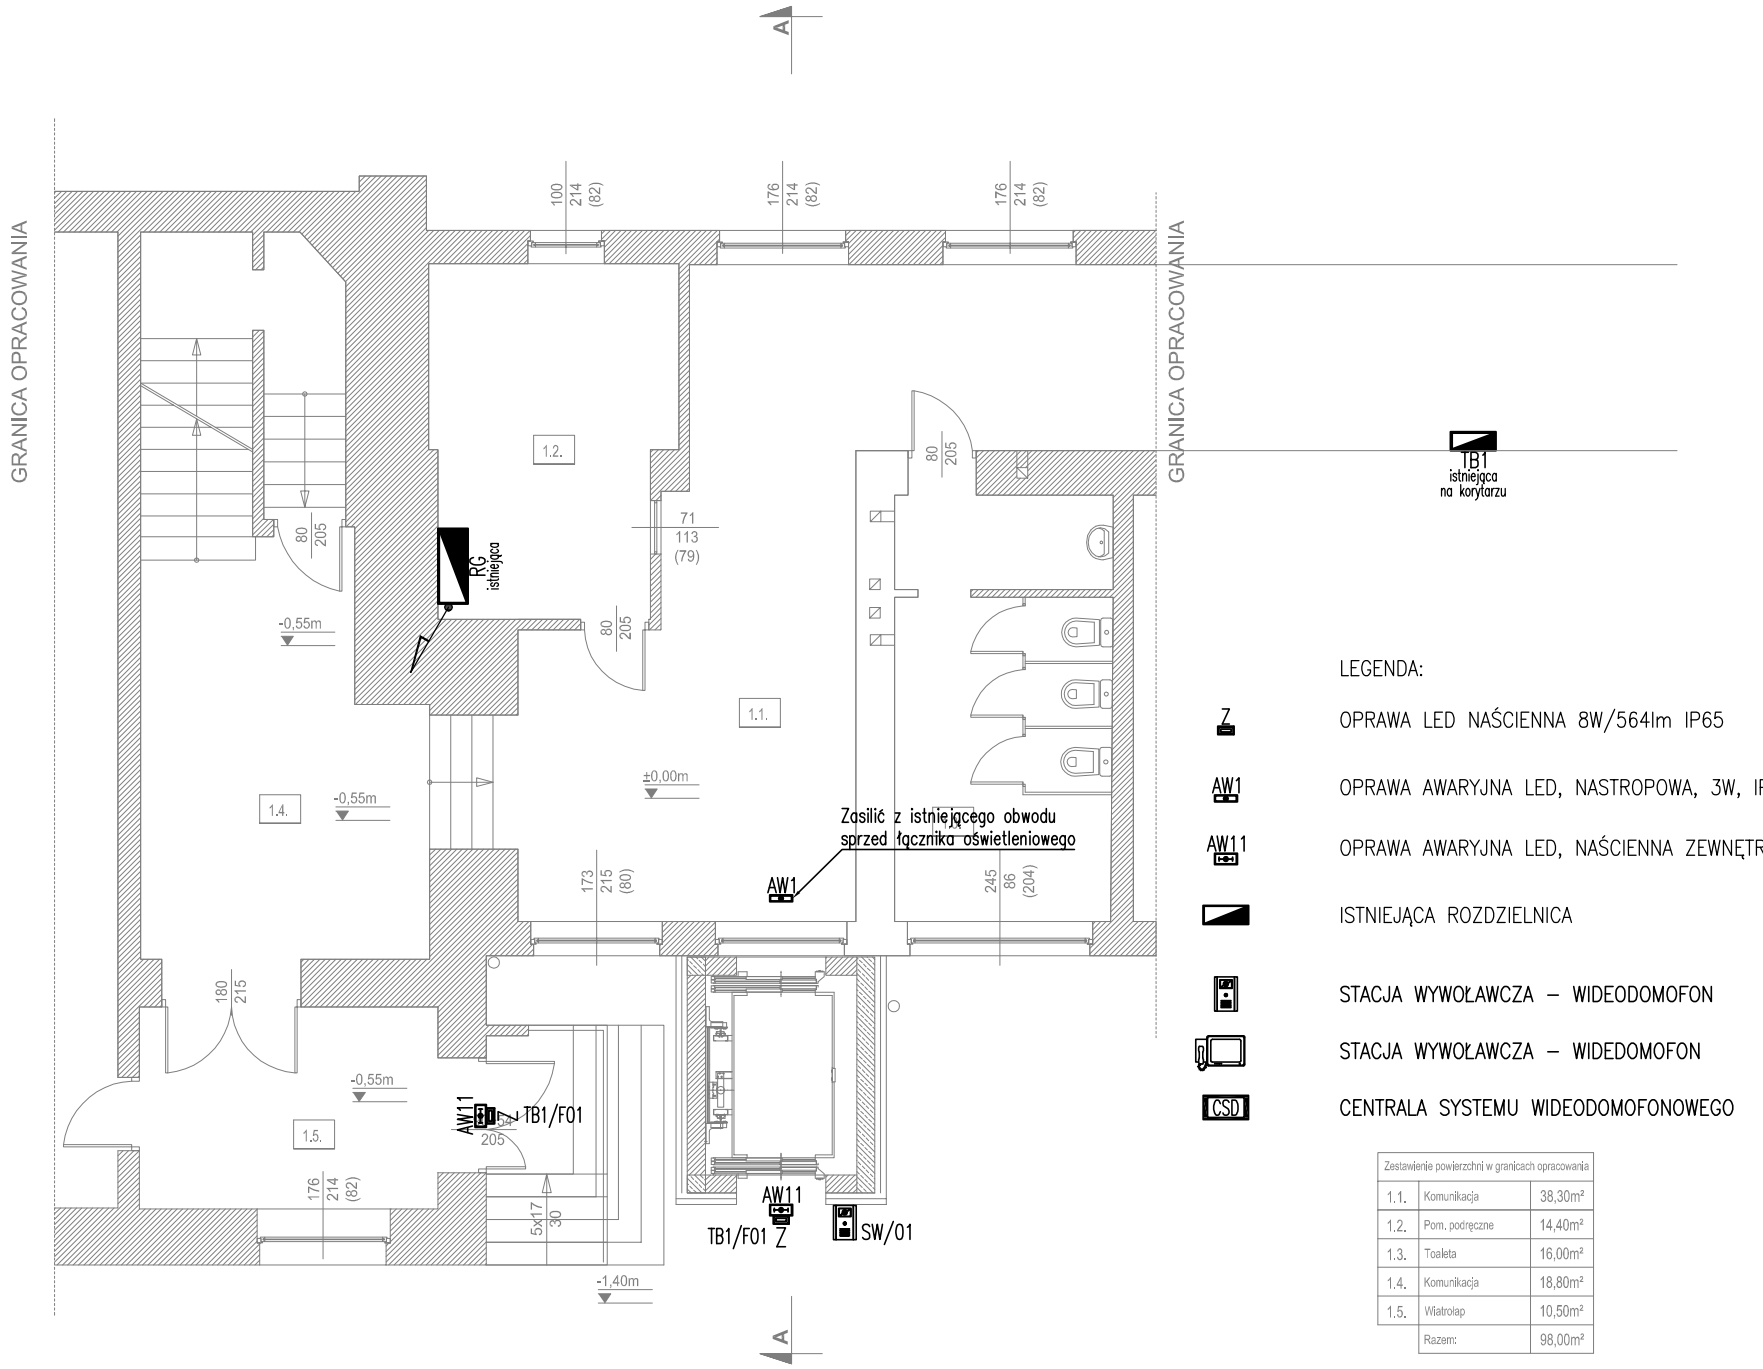

LEGENDA:

Z	OPRAWA LED NAŚCIENNA 8W/564lm IP65
AW1	OPRAWA AWARYJNA LED, NASTROPOWA, 3W, IP40, SZEROKI STRUMIEŃ
AW11	OPRAWA AWARYJNA LED, NAŚCIENNA ZEWNĘTRZNA, 4W, IP65, –20°C
	ISTNIEJĄCA ROZDZIELNICA
	STACJA WYWOŁAWCZA – WIDEODOMOFON
	STACJA WYWOŁAWCZA – WIDEDOMOFON
CSD	CENTRALA SYSTEMU WIDEODOMOFONOWEGO

Zestawienie powierzchni w granicach opracowania		
1.1.	Komunikacja	38,30m²
1.2.	Pom. podręczne	14,40m²
1.3.	Toaleta	16,00m²
1.4.	Komunikacja	18,80m²
1.5.	Wiatrołap	10,50m²
	Razem:	98,00m²

RZUT - PARTERU

W.P.B.M.R. "BUDOREMONT", 42–202 CZĘSTOCHOWA
Ul. Garwolińska 5, tel. 602–388–860
http: /www.budoremont.pl e–mail: budoremont@gmail.com
NIP 573–020–46–86 Pracownia projektowa e–mail: ppbr@wp.pl

PRZEDMIOT OPRACOWANIA
Projekt budowlany rozbudowy budynku
Zespołu Szkół Zawodowych Specjalnych
im. Marii Grzegorzewskiej w Częstochowie
o zewnętrzny szyb windy z windą osobową

ADRES
42-202 Częstochowa, ul. Krótka 22
działka nr ewid. 32/3 i 33/3, obręb 74

INWESTOR
Gmina Miasto Częstochowa
ul. Śląska 11/13,
42-217 Częstochowa

PROJEKTANT cz. elektryczna
mgr inż. Grzegorz DRELICH
upr.nr SLK/0605/POOE/04
w spec. instalacje elektryczne
podpis

SPRAWDZAJĄCY cz. elektryczna
mgr inż. Jan KOSTRZANOWSKI
nr upr. UAN-VIII-7342/156/9
w spec. instalacje elektryczne
podpis

TYTUŁ RYSUNKU
Plan instalacji elektrycznych
- rzut piwnicy

DATA
Luty 2019

NR RYSUNKU
E2.

SKALA
1:100

A3+