


GRANICA OPRA

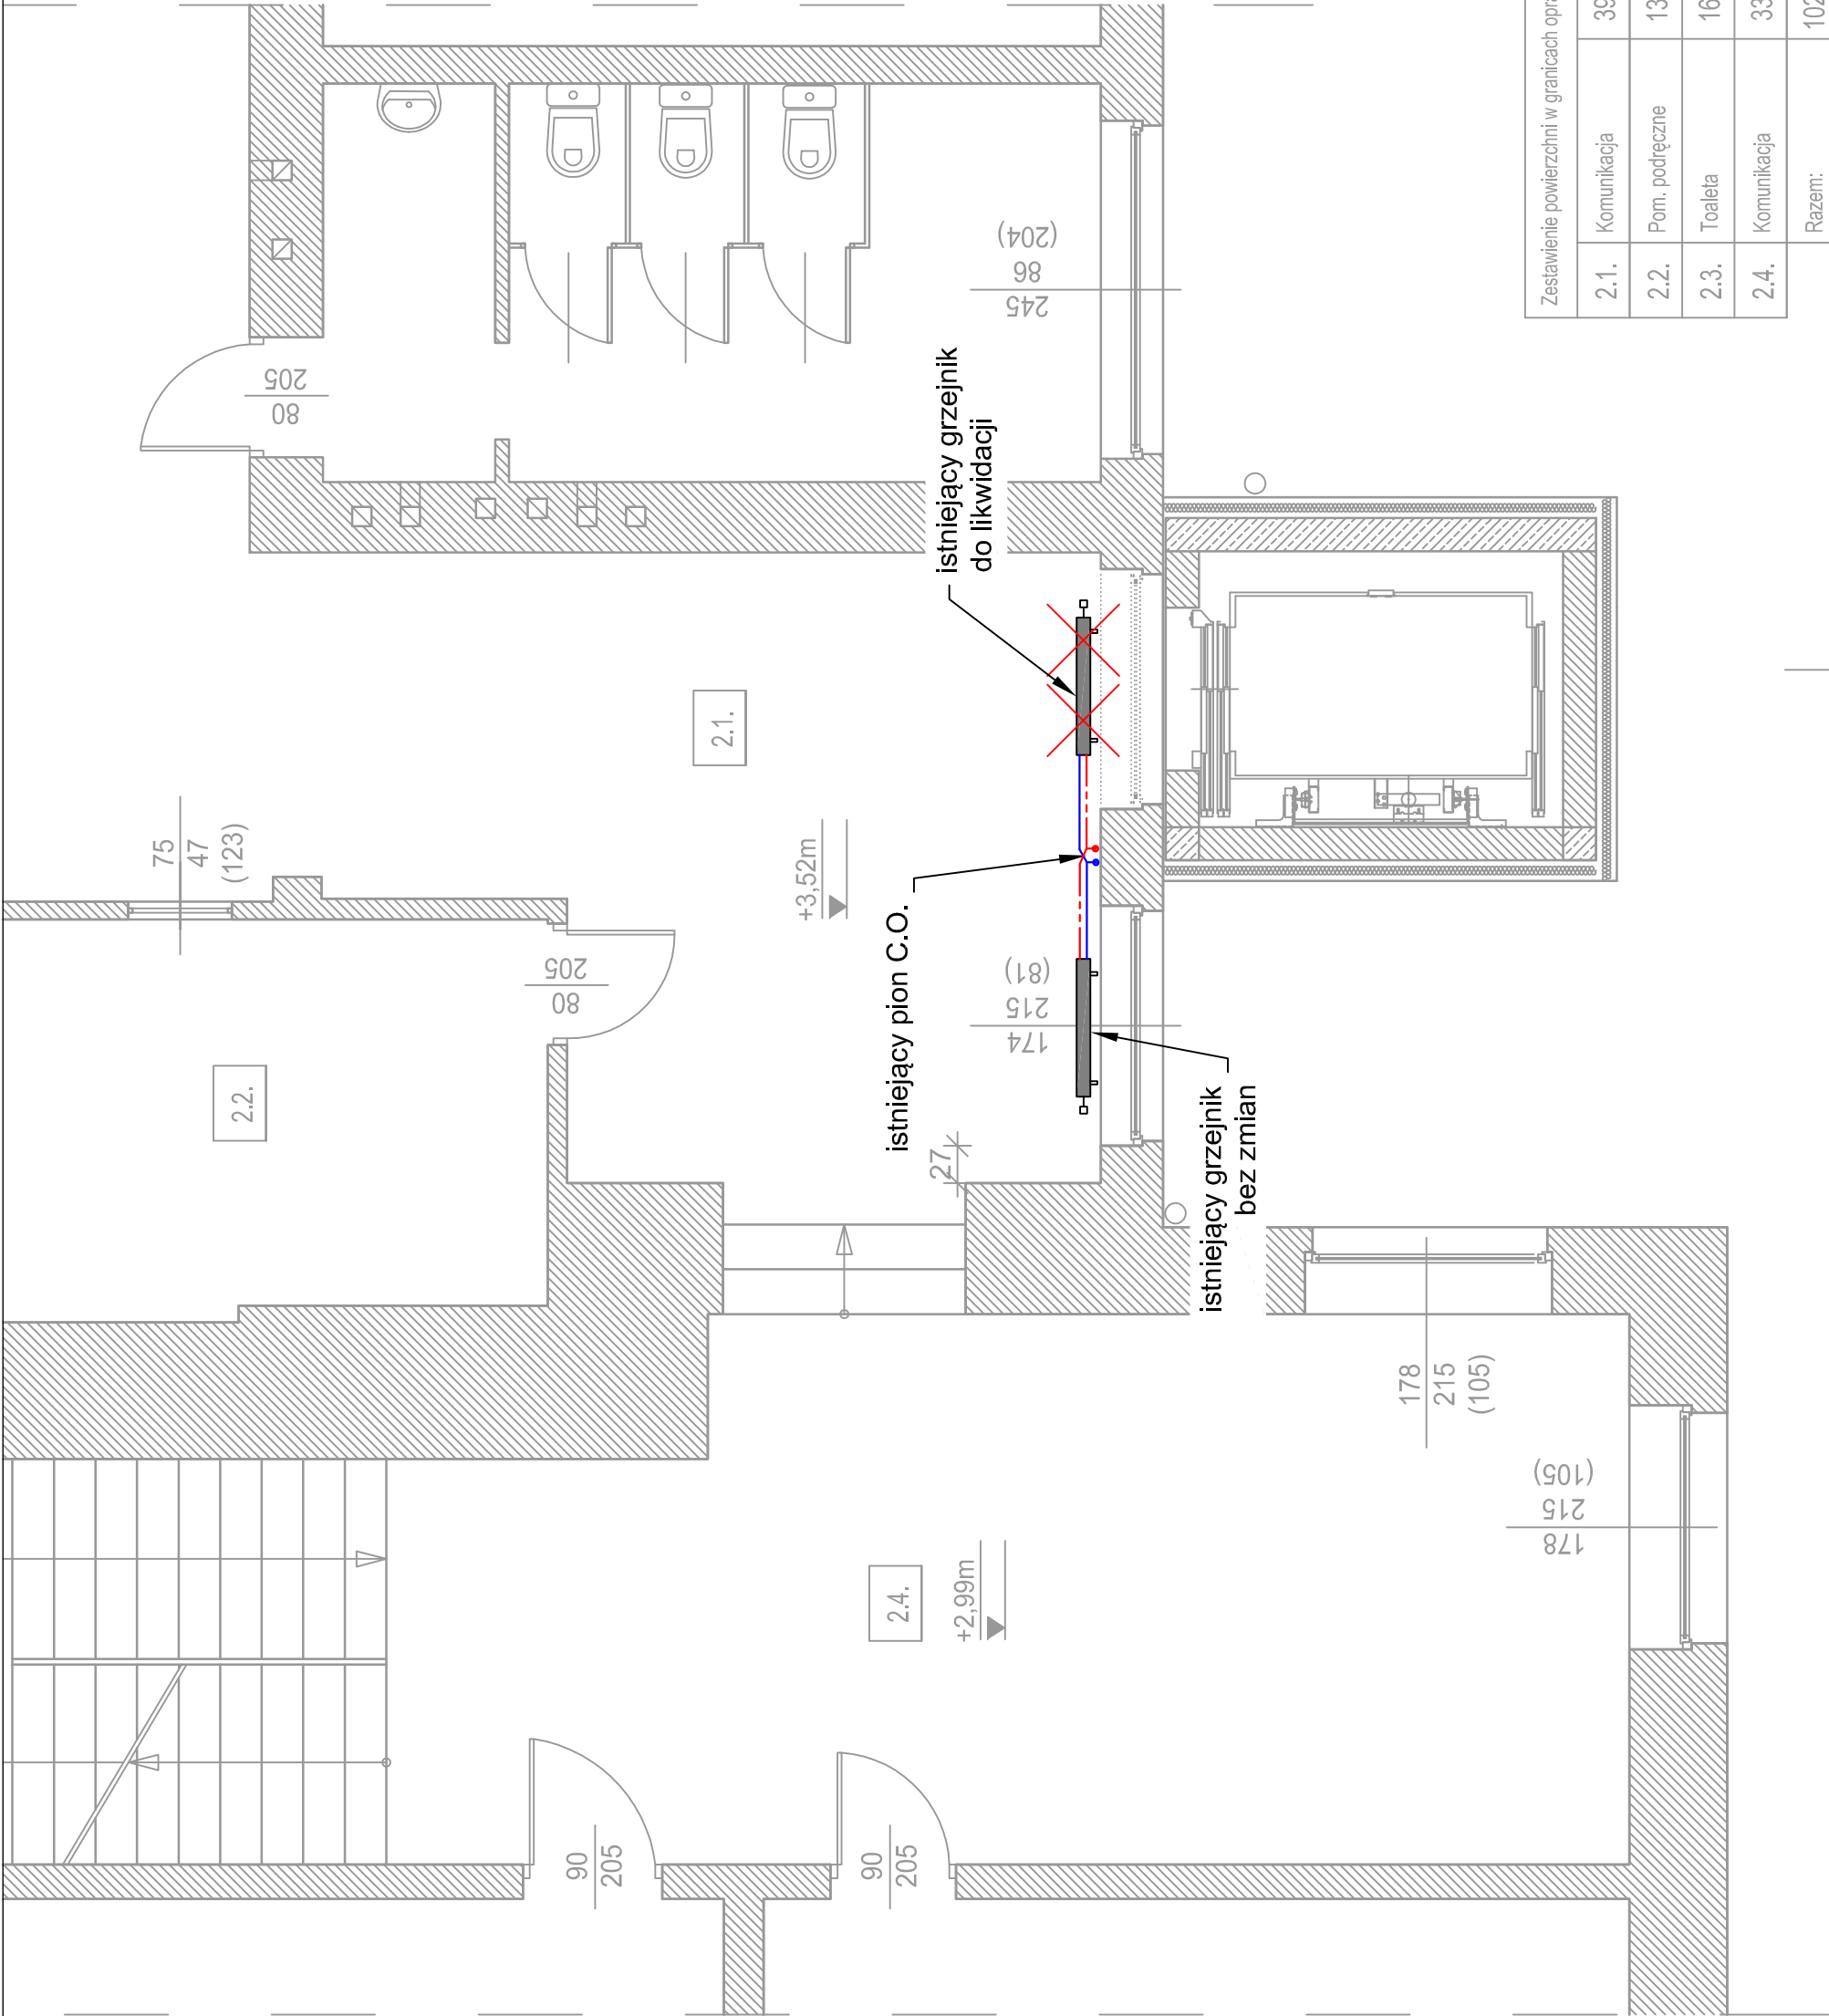

RZUT - I PIĘTRA

W.P. B.M.R. "BUDOREMONT" 42-200 CZĘSTOCHOWA
ul. Corwilińska 5, tel. 0-34 362 89 95 tel./fax 362 02 26
NIP 573-020-46-86

PRZEDMIOT OPRACOWANIA
PROJEKT BUDOWLANY INSTALACJI SANITARNYCH
DLA ROZBUDOWY BUDYNKU ZESPOŁU SZKÓŁ
ZAWODOWYCH SPECJALNYCH
IM. MARII GRZEGORZEWSKIEJ W CZĘSTOCHOWIE
O ZEWNĘTRZNY SZYB WINDY Z WINDĄ OSOBOWĄ

ADRES
42-202 CZĘSTOCHOWA, UL. KRÓTKA 22
DZIAŁKA NR EMD. 32/3 i 33/3, OBRĘB 74

INWESTOR
Gmina Miasto Częstochowa
ul. Śląska 11/13,
42-217 Częstochowa

PROJEKTANT
mgr inż. Wojciech Nowak
upr.nr SLK/3774/PWOS/11

SPRAWDZAJĄCY
mgr inż. Łukasz Modliński
upr.nr LOD/2038/POOS/13

TYTUŁ RYSUNKU
Instalacja ogrzewania – I piętro

DATA LUTY 2019	NR RYSUNKU S5.
SKALA 1:50	