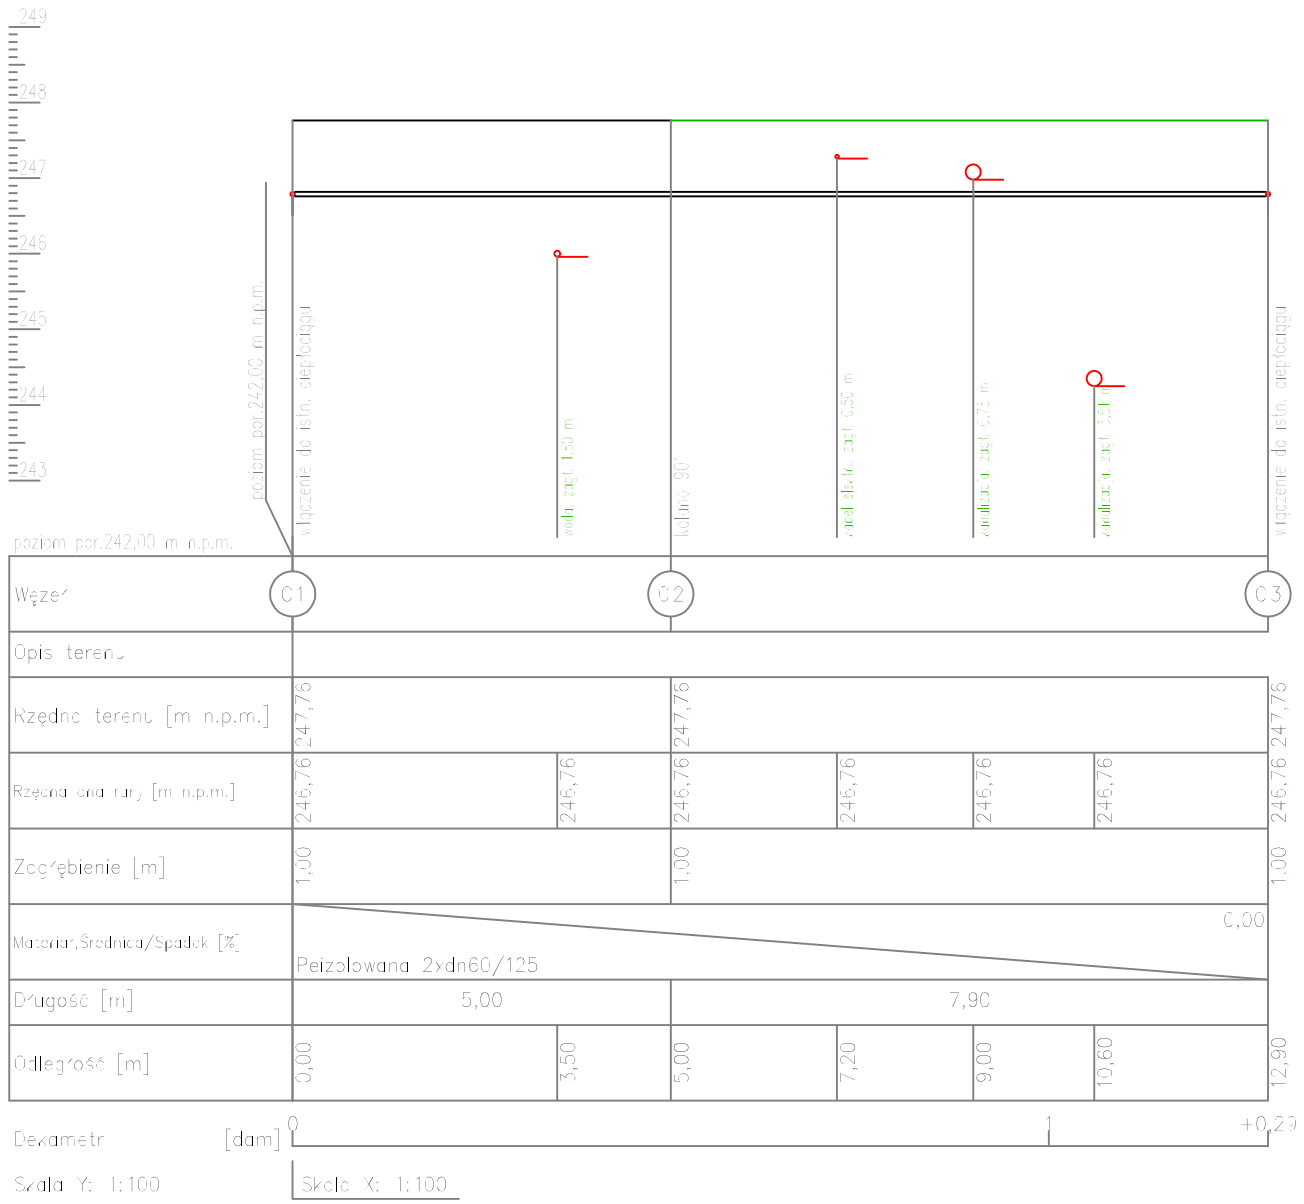

W.P.B.M.R. "BUDOREMONT", 42-200 CZĘSTOCHOWA
Ul. Garwolińska 5, tel. 0-34 362 89 95 tel./fax 362 02 26
NIP 573-020-46-86

PRZEDMIOT OPRACOWANIA
PROJEKT BUDOWLANY INSTALACJI SANITARNYCH
DLA ROZBUDOWY BUDYNKU ZESPOŁU SZKÓŁ
ZAWODOWYCH SPECJALNYCH
IM. MARII GRZEGORZEWSKIEJ W CZĘSTOCHOWIE
O ZEWNĘTRZNY SZYB WINDY Z WINDĄ OSOBOWĄ

ADRES
42-202 CZĘSTOCHOWA, UL. KRÓTKA 22
DZIAŁKA NR EWID. 32/3 I 33/3, OBRĘB 74

INWESTOR
Gmina Miasto Czestochowa
ul. Śląska 11/13,
42-217 Częstochowa

PROJEKTANT mgr inż. Wojciech Nowak upr.nr SLK/3774/PWOS/11	podpis
SPRAWDZAJĄCY mgr inż. Łukasz Modliński upr.nr LOD/2038/POOS/13	podpis

TYTUŁ RYSUNKU

Przyłacze cieplne – profil

DATA LUTY 2019	NR RYSUNKU S8.
SKALA 1:100/100	