


WIDOK I RZUT TABLICY INFORMACYJNEJ
SKALA 1:20



WIDOK KONSTRUKCJI
TABLICY INFORMACYJNEJ
SKALA 1:20

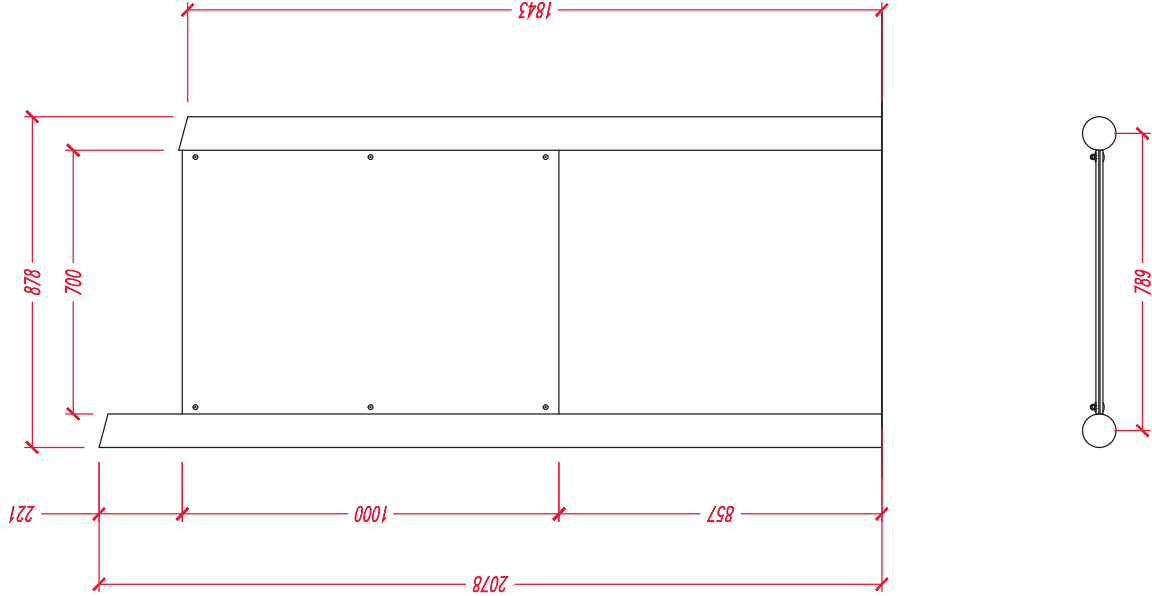