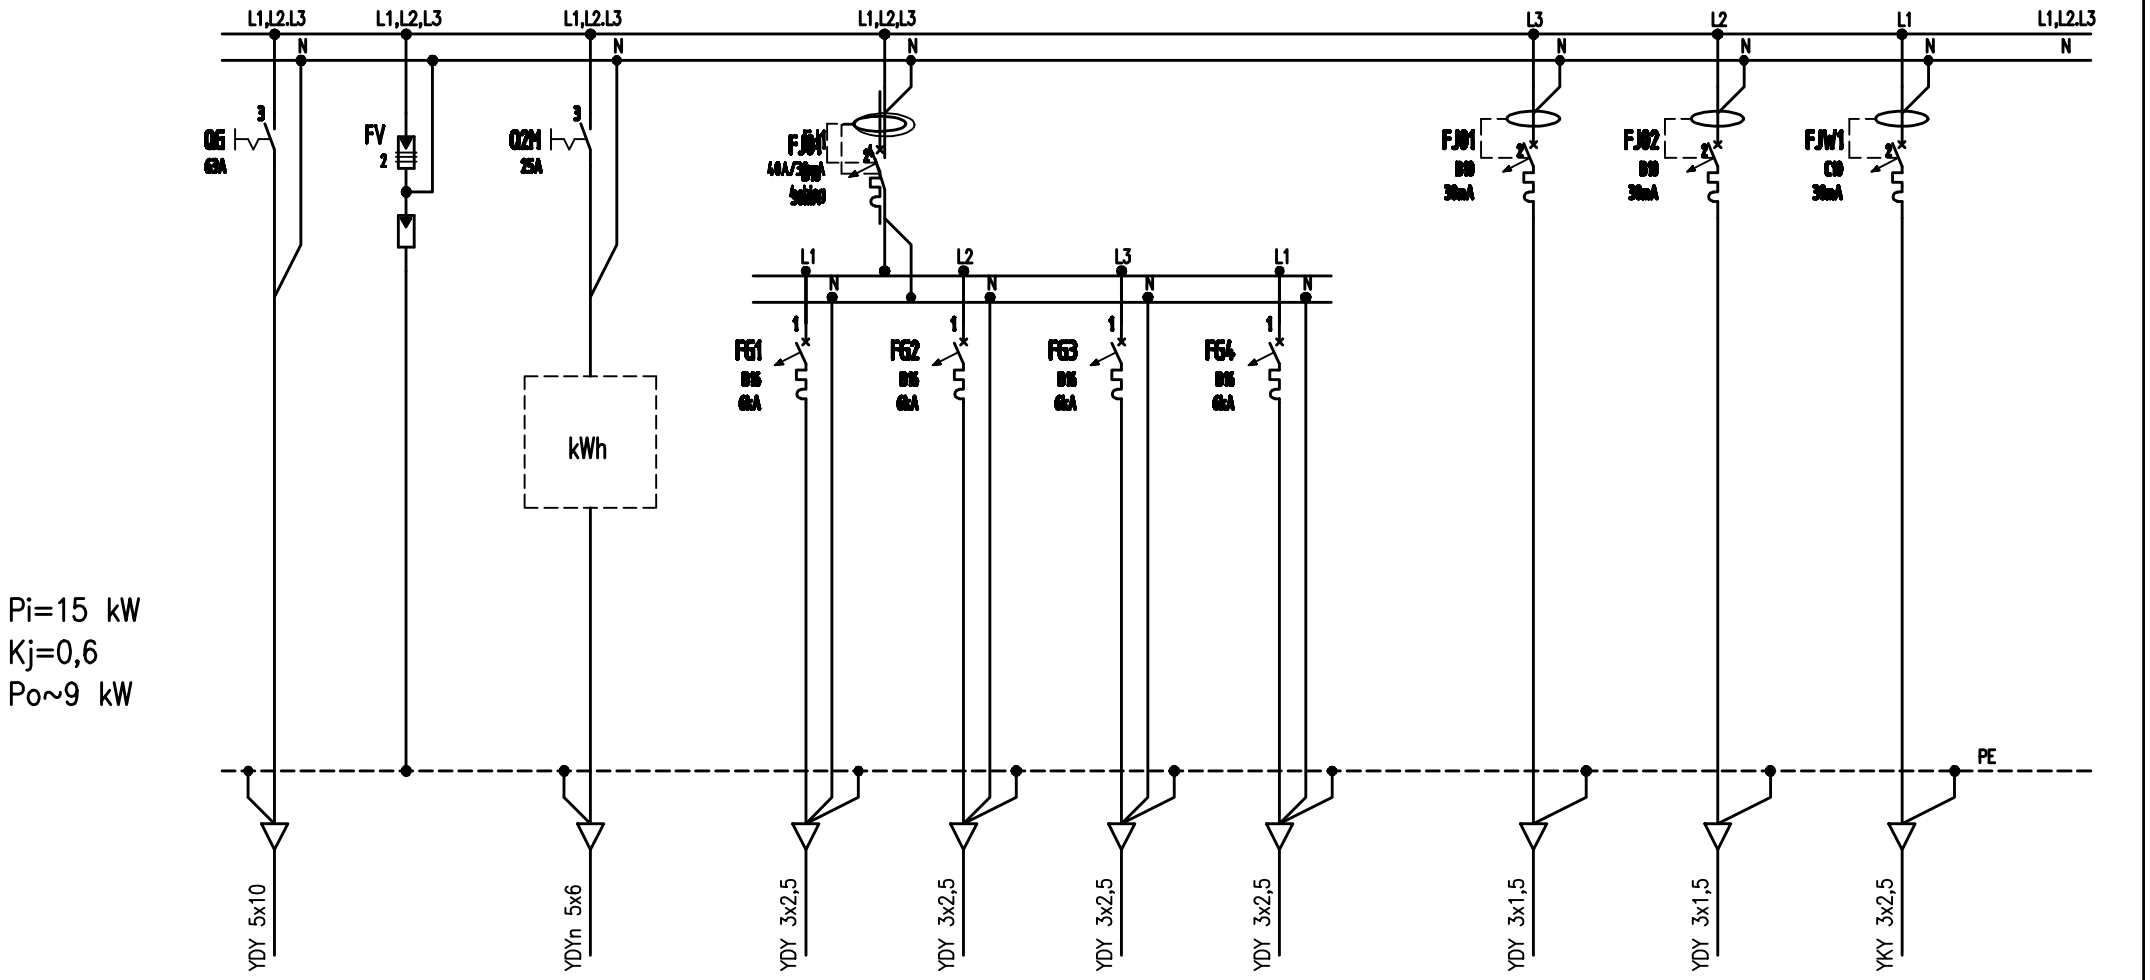

Nr obwodu				21G1	21G2	21G3	21G4	2101	2102	21W1
Przeznaczenie	wyłacznik	Ochr.przepięciowy	Mieszkanie chronione	Gniazda wtykowe	Gniazda wtykowe	Gniazda wtykowe	Gniazda wtykowe	Oświetlenie	Oświetlenie	Wentyatory dach
Pomieszczenie	główny	typu 2	nr 2							
Moc zainst.			8 kW	max 1,5 kW	max 1,5 kW	max 1,5 kW	max 2,0 kW	0,3 kW	0,4 kW	0,3 kW

"P&M" PROJEKT
mgr inż. arch. Przemysław Piowecki
04 - 993 Warszawa, ul. Bysławska 82 lok. 519
tel. kom. 602 515 411, 668 484 484
www.pmprojekt.com
e-mail: biuro@pmprojekt.com

49

Inwestor:	GMINA MIASTO CZĘSTOCHOWA ul. Śląska 11/13, 42 - 217 Częstochowa	Faza projektu:	PROJEKT BUDOWLANO - WYKONAWCZY		
Nazwa i adres obiektu bud.	Budynek użyteczności publicznej ul. Jasnogórska 34, 42 - 202 Częstochowa	Przedmiot rysunku:	SCHEMAT TABLICY II PIĘTRA 2T1 RYSUNEK ZAMIENNY	Branża:	Skala: %
Temat zadania projektowego:	Dokumentacja budowlano - wykonawcza zamienna dla projektu przebudowy, rozbudowy i nadbudowy budynku przy ul. Jasnogórskiej 34 w Częstochowie dla Centrum Pomocy Dzieciom Niepełnosprawnemu i Jego Rodzinie działka nr ewid. 32/3, 33/2 obręb 167	Projektant:	mgr inż. Grzegorz Drelich	SLK/0605/POOE/04	Inst. elektryczne
		Sprawdzający:	mgr inż. Jan Kostrzanowski	UAN-VIII-7342/158/94	Inst. elektryczne
	KATEGORIA OBIEKTU XI - BUDYNEK OPIEKI SPOŁECZNEJ I SOCJALNEJ				

Rys. nr E-14A
arkusz: 1/1
Data: 08. 2019

PROJEKT SPORZĄDZONO PRZY UŻYCIU LICENCJONOWANEGO OPROGRAMOWANIA ARCHITEKTONICZNEGO
ArchiTrend PG w wersji BIBER-Dom, BuDRAWER w wersji BIBERWORK, ArchiCad w Branży 3-D HVAC, 3-BIBER, 3-D-CORE A-Cad LT
PRAWA AUTORSKIE ZASTRZEŻONE - WYKORZYSTYWANIE I POWIELANIE BEZ ZGODY AUTORÓW ZABRONIONE