

Mapa do celów projektowych

Jedn. ewid: Miasto Częstochowa 246401_1

Obręb: 0342

dziątka nr 33/1, 33/2, 33/3

Częstochowa ul Limanowskiego 83

mapa 6.14.1.31.12.1.3

6.14.1.31.12.3.1

skala 1 : 500

KERG GK-III.6640.3873.2015

Układ współrzędnych płaskich: 2000/18

Układ współrzędnych wysokościowych: Kronsztad/86

Mapę wykonał geodeta uprawniony Andrzej Skrzypski w dniu 31.05.2016

USŁUGI GEODEZYJNE

inż. Marusz Gliński
Pl. Boh. Getta 5/22, 42-202 Częstochowa
tel. 515 432 911 NIP: 5771393105

GEODETA UPRAWNIONY


Andrzej Skrzypski
ŚWIADECTWO NR 16555

KOPIA MAPY JEST ZGODNA Z ORYGINAŁEM
MAPY DO CELÓW PROJEKTOWYCH

- CODNIK PROJEKTOWANY
- BOISKO ISTNIEJĄCE
- BOISKO PROJ. /TRAWA SZTUCZNA/
- BOISKO PROJ. /TRAWA NATURALNA/
- STUDNIA DO PRZEŁOŻ. LUB LIKWID.
- DRZEWA ISTN. DO POZOSTAWIENIA
- DRZEWA ISTN. DO WYCINKI LUB PRZESADZENIA
- DRZEWA ISTN. NOWA LOKALIZACJA
- KRZEWY ISTN.
- KRZEWY ISTN. DO WYCINKI LUB PRZESADZENIA
- KRZEWY ISTN. DO WYCINKI LUB PRZESADZENIA
- CHODNIK ISTNIEJĄCY
- UTWARDZENIE ISTN. ASFALT
- ZIELEŃ
- INSTAL. ZEWN. DO ZABEZPIECZENIA LUB PRZEŁOŻENIA
- LINIA ZABUDOWY
- GRANICE DZIAŁEK
- PIŁKOCHWYTY STAŁE PROJEKTOWANE
- PIŁKOCHWYTY DEMONTOWALNE PROJ.
- PROJEKT. ZADASZENIE W ETAPIE II
- OGRODZENIE ISTNIEJĄCE
- ZAKRES OPRACOWANIA
- ZAKRES NIWELACJI TERENU
- RZĘDNE PROJEKTOWANE
- RZĘDNE ISTNIEJĄCE
- ELEMENTY DO LIKWIDACJI
- LATARNIA OŚW. H=11m
- KABEL OŚW. TERENU
- KABEL ELEKTROENERGET. nN
- KABEL W RURZE OSŁONOWEJ
- KABLE I LATARNIE DO DEMONTAŻU
- RURY OSŁONOWE NA ISTN. KABLACH
- INST. MONITORINGU NAPONIETRZNA NA SŁUPACH OŚWIETLENIA TERENU
- INST. MONITORINGU NAPONIETRZNA PRZEŁOŻENIE NA NOWE SŁUPY OŚW.

PROJEKTOWANE INSTALACJE SANITARNE

- ST-lik STUDNIA DO LIKWIDACJI
- PRZEBUDOWA ZEWNĘTRZNEJ INSTALACJI WODY
- DRENAŻ ODWADNIAJĄCY
- DRENAŻ ODWADNIAJĄCY - PRZEWÓD ZBIERAJĄCY
- ZEWN. INSTALACJA KANALIZACJI DESZCZOWEJ
- INSTALACJA NAWADNIAJĄCA

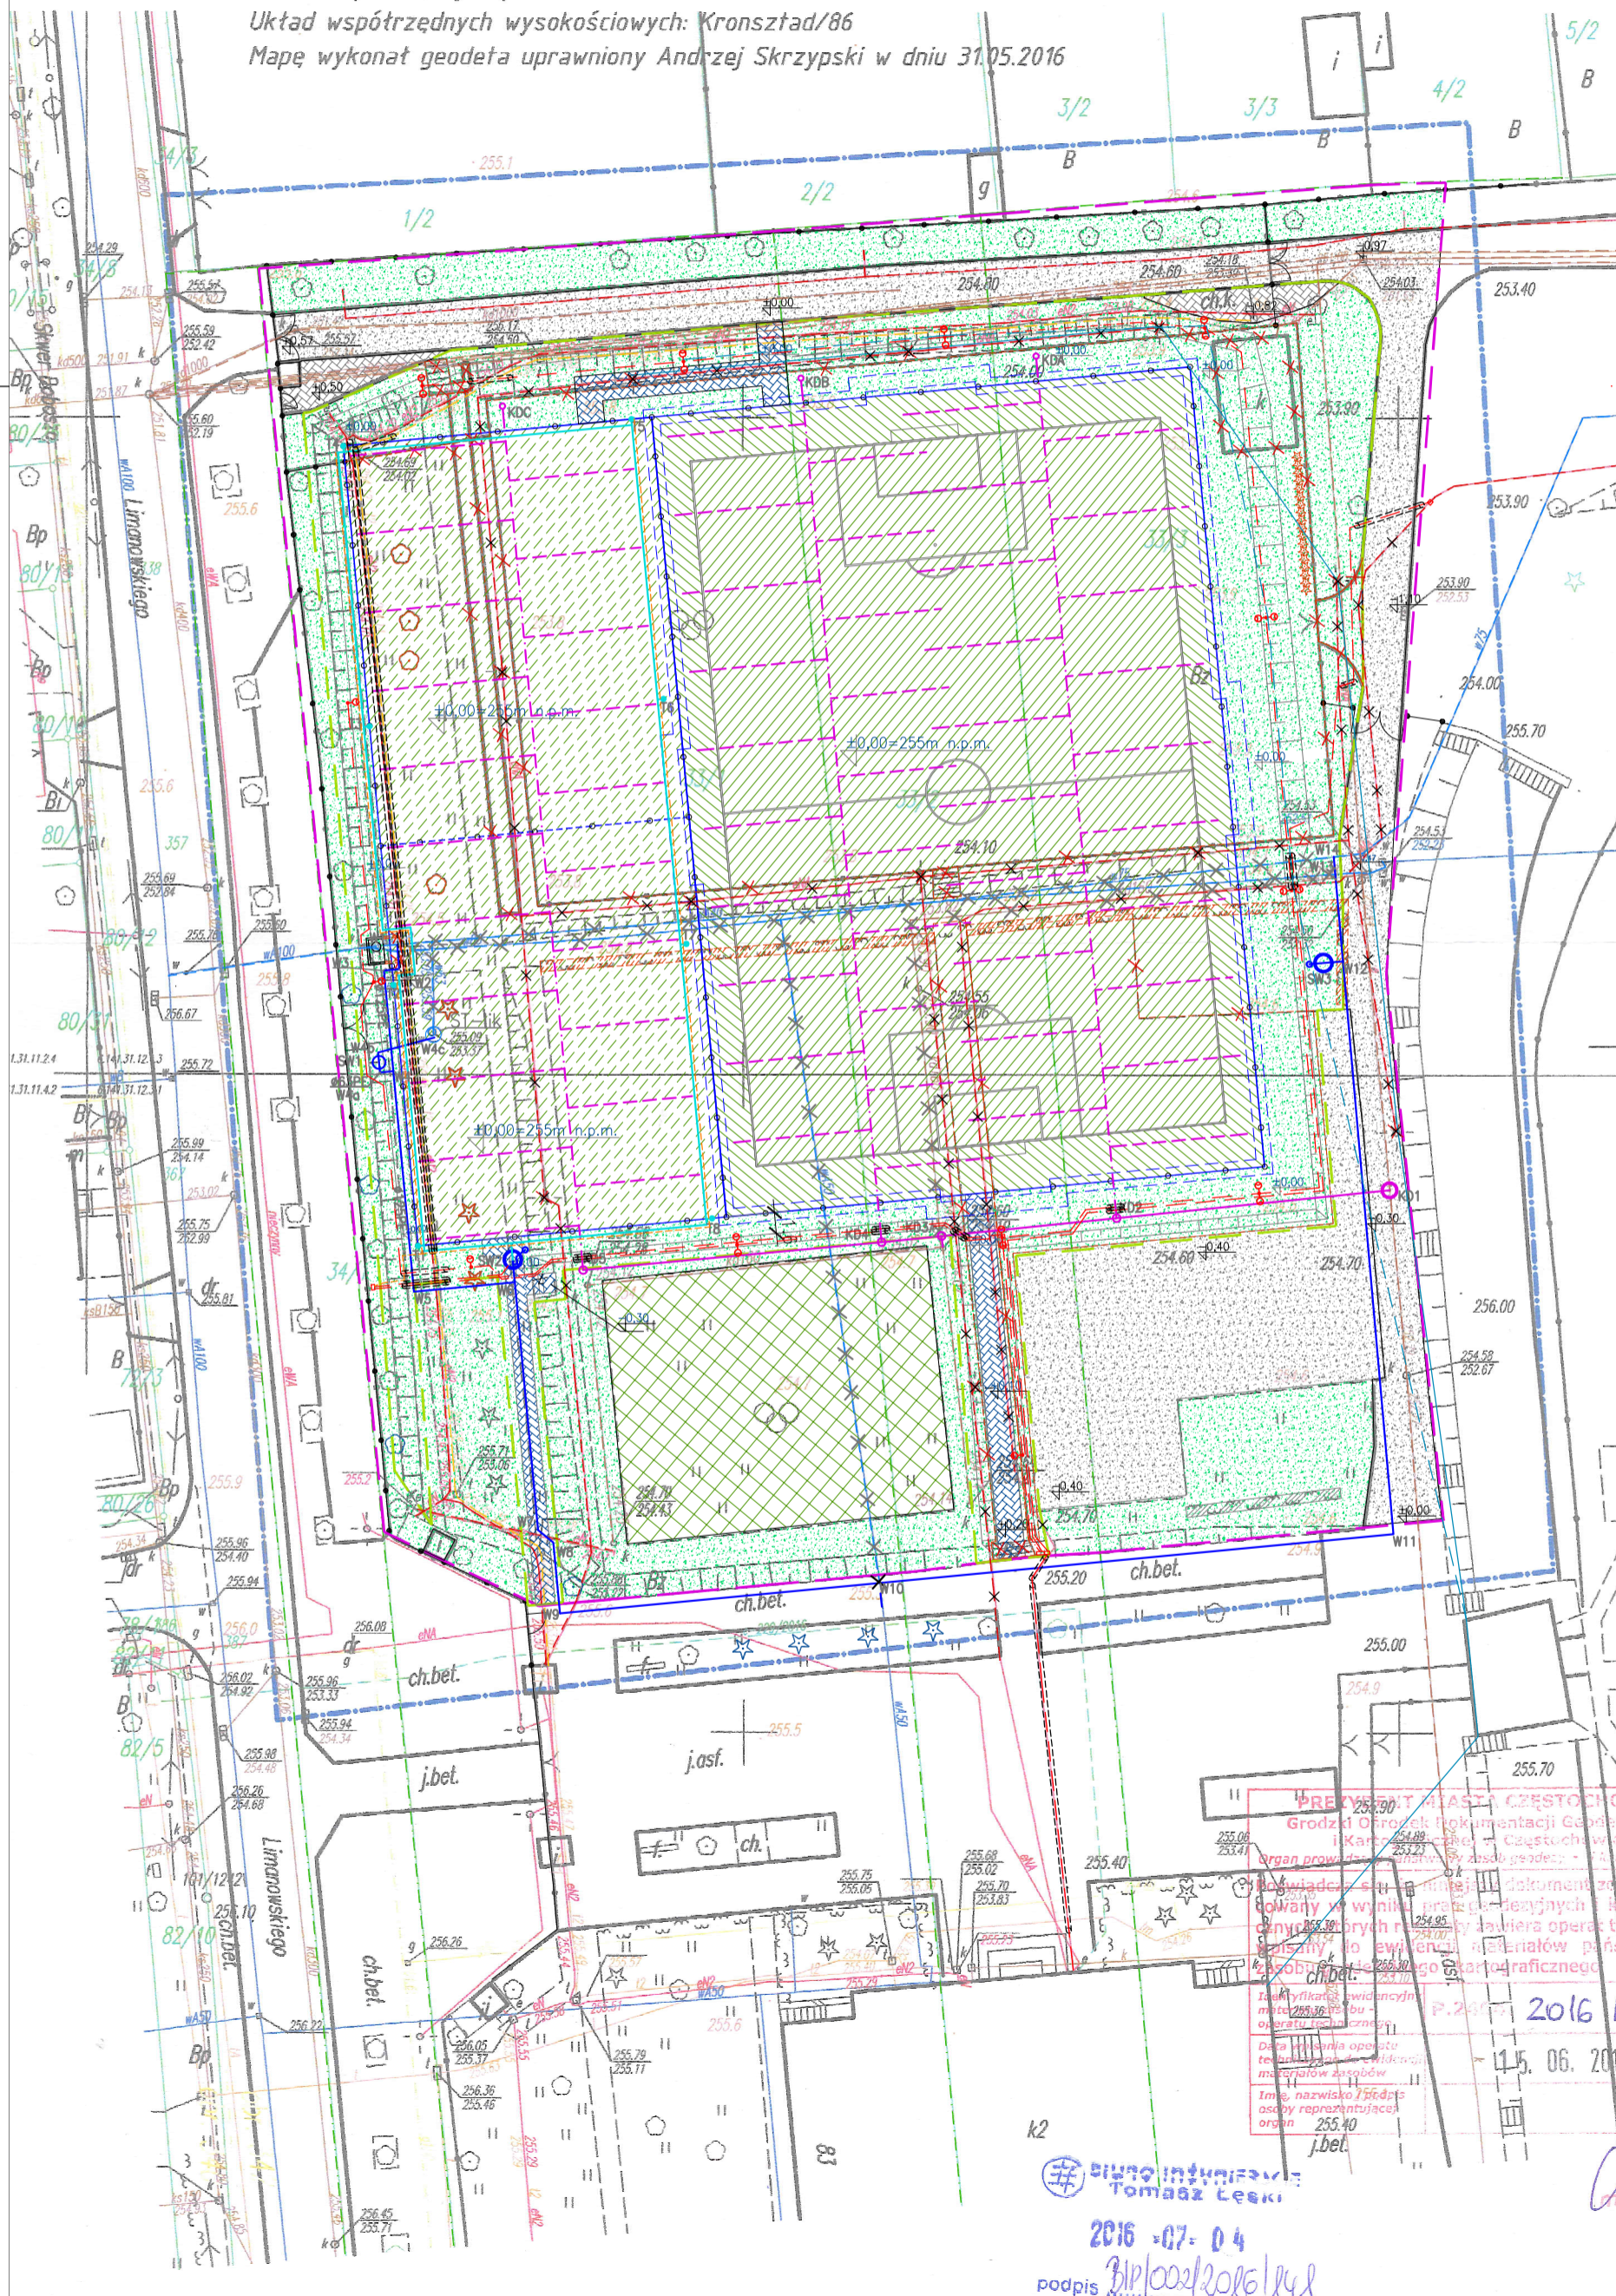

PREZESUMIUM MIASTA CZĘSTOCHOWY
Grodzki Ośrodek Dokumentacji Geodezyjnej
ul. Karłowicza 10, 42-200 Częstochowa
Organ prowadzący: Biuro Inżynierskie Tomasz Lecki
Organ prowadzący: Biuro Inżynierskie Tomasz Lecki
Data: 15.06.2016
Imię, nazwisko / tytuł osoby reprezentującej organ: mgr inż. Janusz Muskalski, inspektor

Biuro Inżynierskie Tomasz Lecki
2016-07-04
podpis: BIP/002/2016/14

BIURO INŻYNIERSKIE TOMASZ LECKI ul. Pułaskiego 25, 42-200 Częstochowa tel./fax. (34) 363-80-84, 502-052-071 www.bil.pl mail: biuro@bil.pl	Projekt:	022	Skala:	1:500
	Projektant:	mgr inż. Janusz Muskalski	Data:	08.2016
Investor:	Gmina Miasto Częstochowa ul. Słaska 11/13, 42-217 Częstochowa	Przebieg:	022	Opracował:
Objekt:	Ogólnodostępne kryte boisko treningowe, ZADASZENIE. ul. Limanowskiego 83, 42-200 Częstochowa	Przebieg:	022	Podpis:
Temat:	Mapa sytuacyjno-wysokościowa	Przebieg:	022	Podpis:
Projektował:	mgr inż. Zbigniew Jarkiewicz upr. nr 717/01	Przebieg:	022	Podpis: