




PRZEKRÓJ PRZEZ NAWIERZCHNIĘ Z KLINKIERU lub deski betonowej

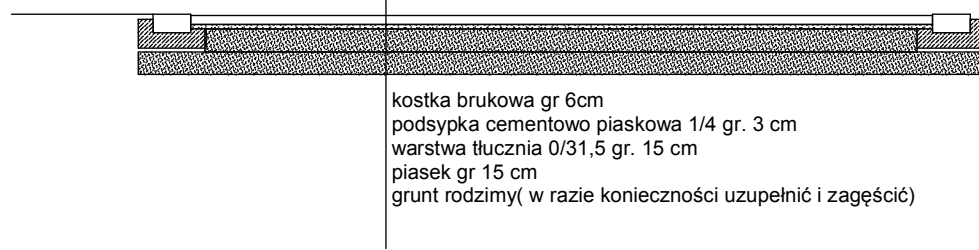

PRZEKRÓJ PRZEZ NAWIERZCHNIĘ Z TŁUCZNIĄ DOLOMITOWEGO

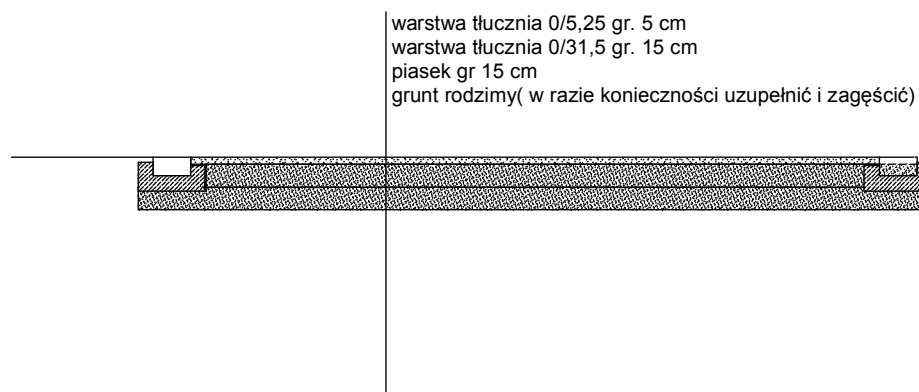


**deska betonowa brązowa gr 4 cm
szerokość 25cm długość 100 cm**

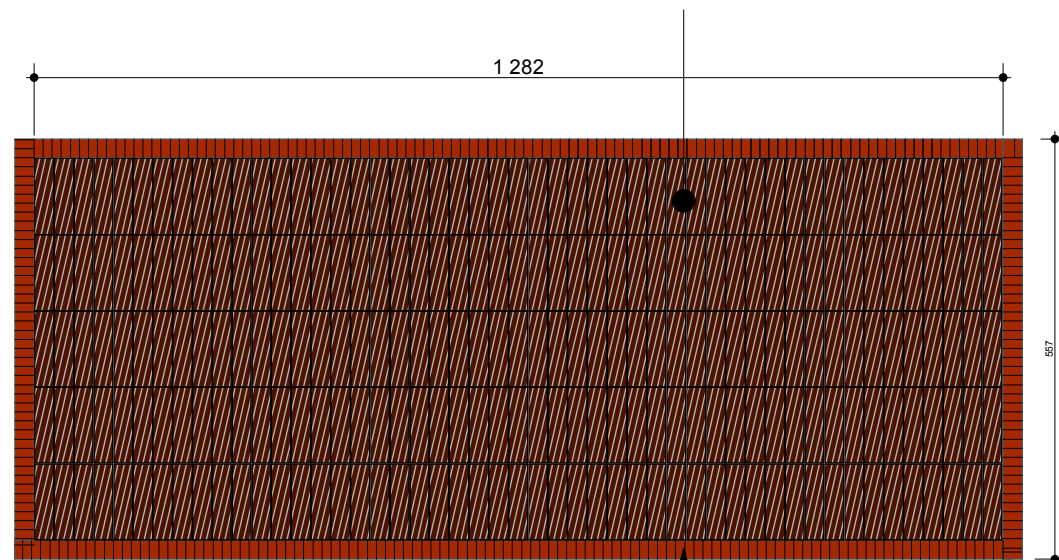

OBRZEŻA Z KLINKIERU SZEROKOŚĆ 25 CM I 6 CM

25 6 42 25 150 25 200 25 375 25 150 25 130 6

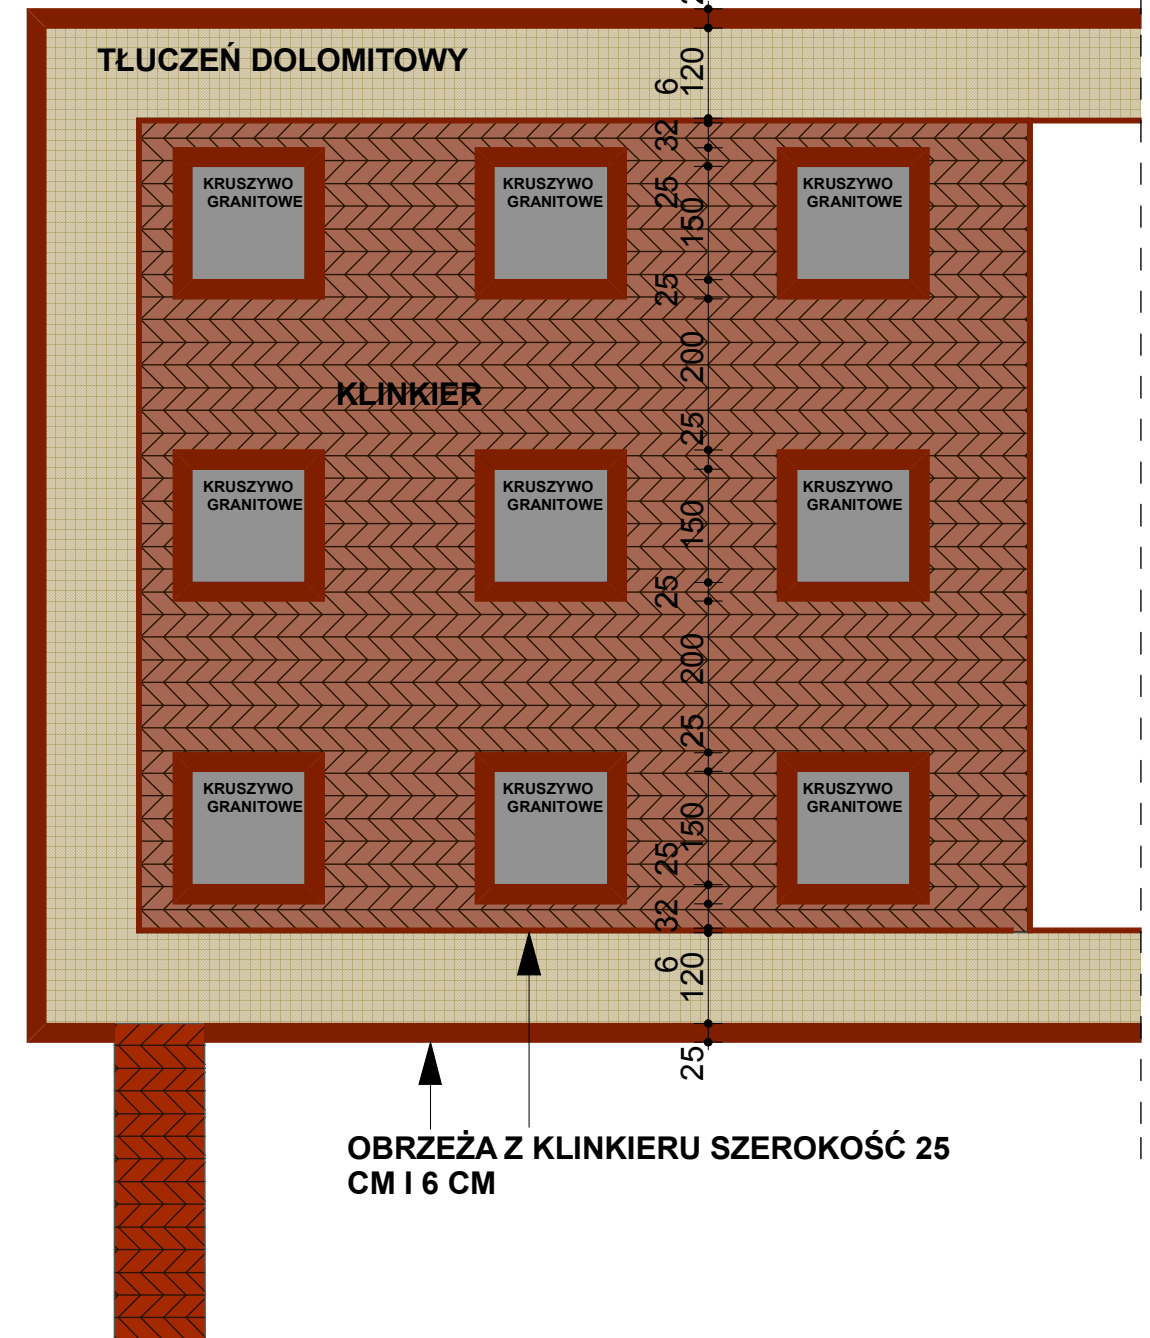

<p>TIM ARCHITEKCI S.C. Tomasz Borowiecki, Małgorzata Małasiewicz Al. Armii Krajowej 1/3, 42-200 Częstochowa tel. 607 047 198, 668 482 532 e-mail: biuro@timarchitekci.pl www.timarchitekci.pl</p>		
OBIEKT	BUDOWA PARKU KIESZONKOWEGO PRZY UL. KOZIEJ W CZĘSTOCHOWIE Działka nr 37/1, 21/4, 21/5, 41 obręb 109	
TREŚĆ	UKŁAD NAWIERZCHNI I PRZEKROJE	
PROJEKTOWAŁ	mgr inż. arch. Tomasz Borowiecki uprawn. 20/05/SLOKK/II	SKALA 1:100
		DATA V 2020
		NR. RYS. 7