PRZEKRÓJ A – A

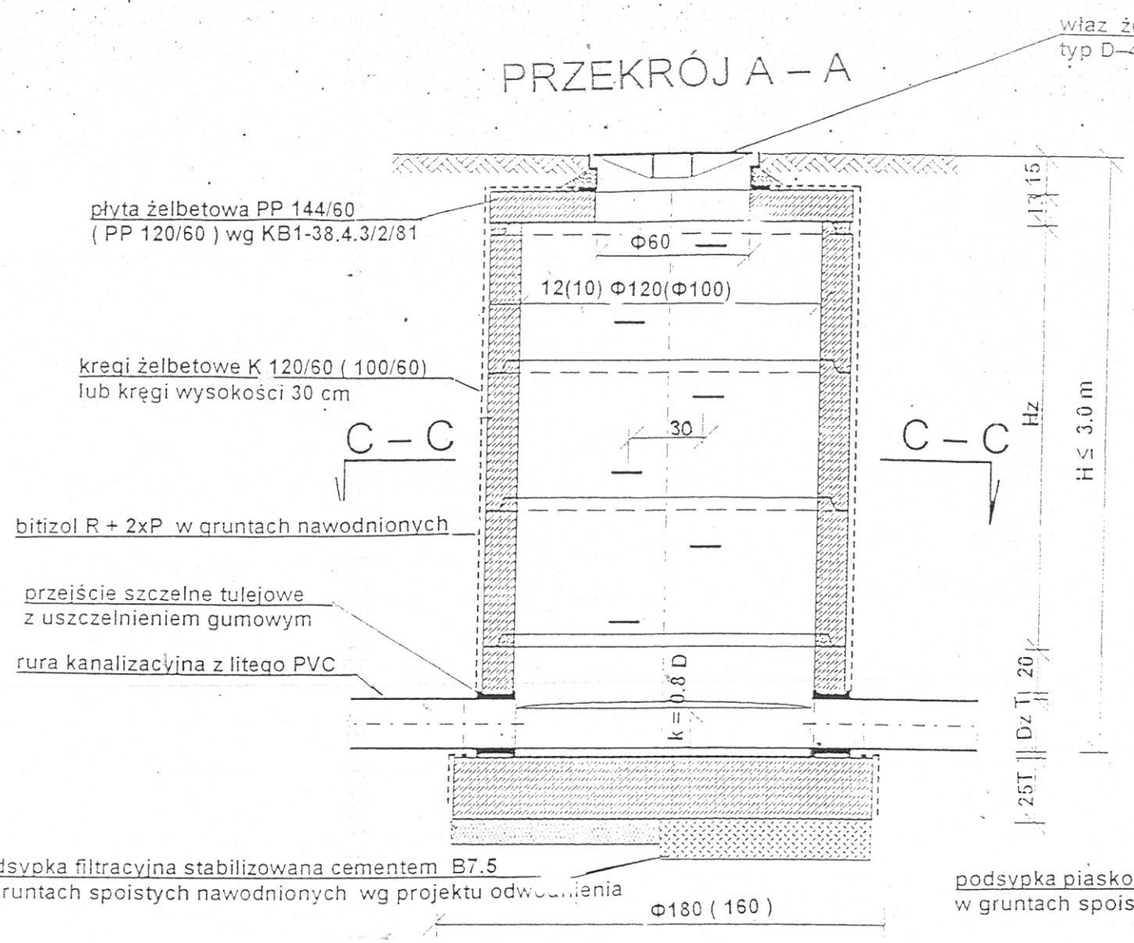

PRZEKRÓJ B – B

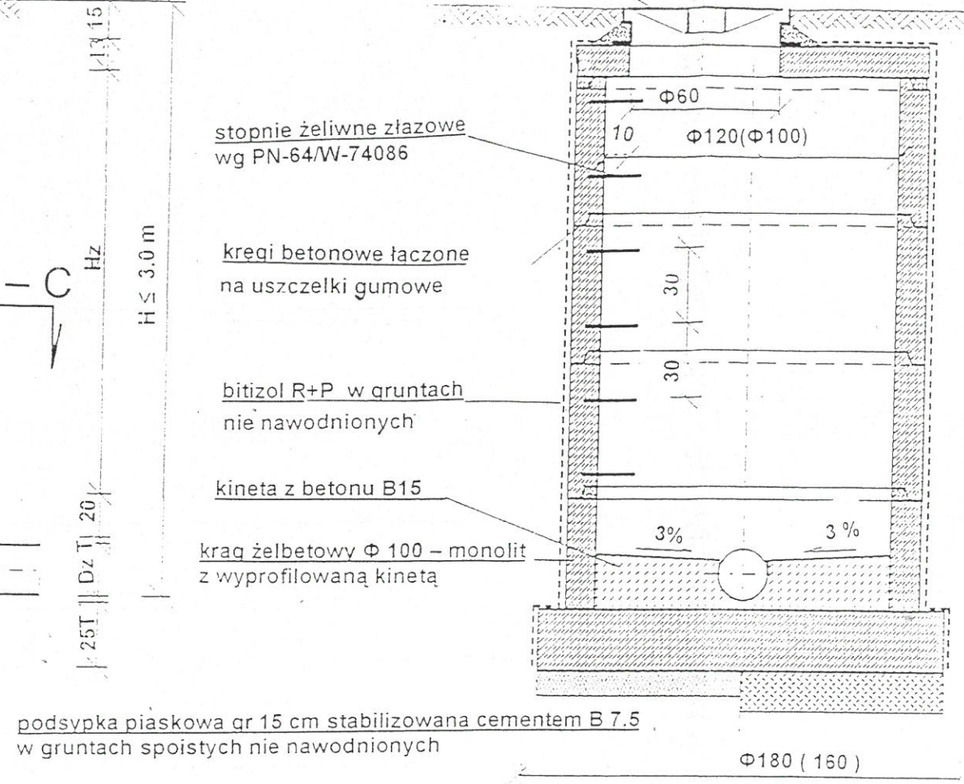

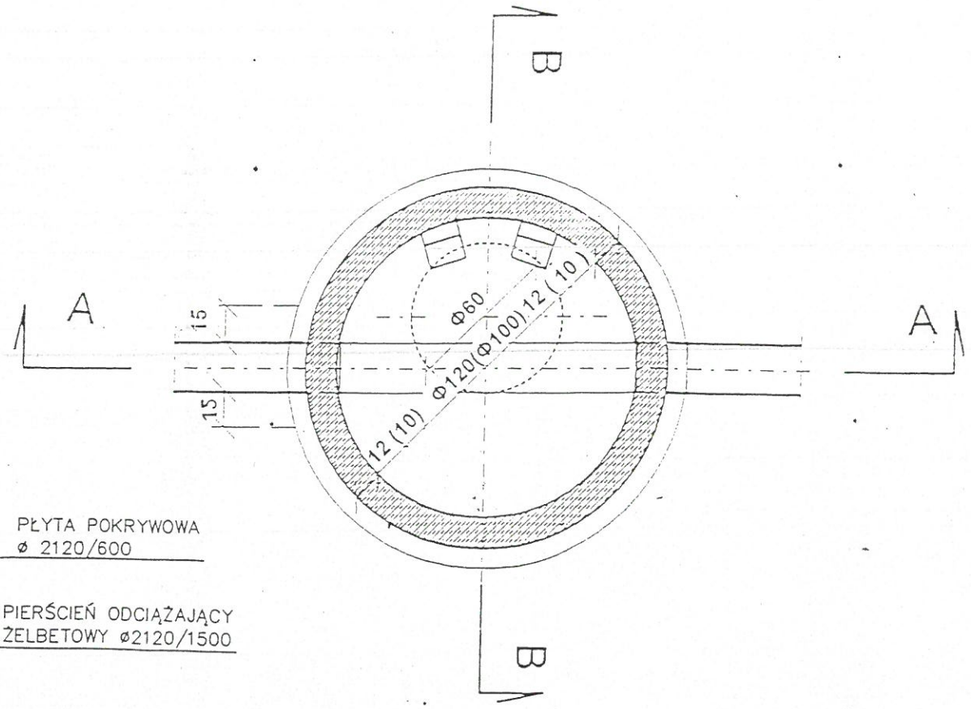

UWAGA:
PIERŚCIENIE ODCIĄŻAJĄCE STOSOWAĆ W STUDNIACH ZLOKALIZOWANYCH W OBRĘBIE JEZDNI

PRZEKRÓJ C - C

STUDZIENKA KANALIZACYJNA PRZELOTOWA

skala 1:25

UWAGI:

1. Wymiary podano w cm
2. Studzienka dla kanału Φ 0.20 – 0.50 m średnicy 1.2 m.
   dla kanału Φ 0.16 m. średnicy 1.0 m. (wymiary w nawiasach)
3. Dopuszczalne kąty załamań
   Φ 0.16 - 0.30 m. ≤ 90 °
   Φ 0.40 ≤ 70 °
   Φ o.50 ≤ 55 °
4. Kineta = 0.80 D