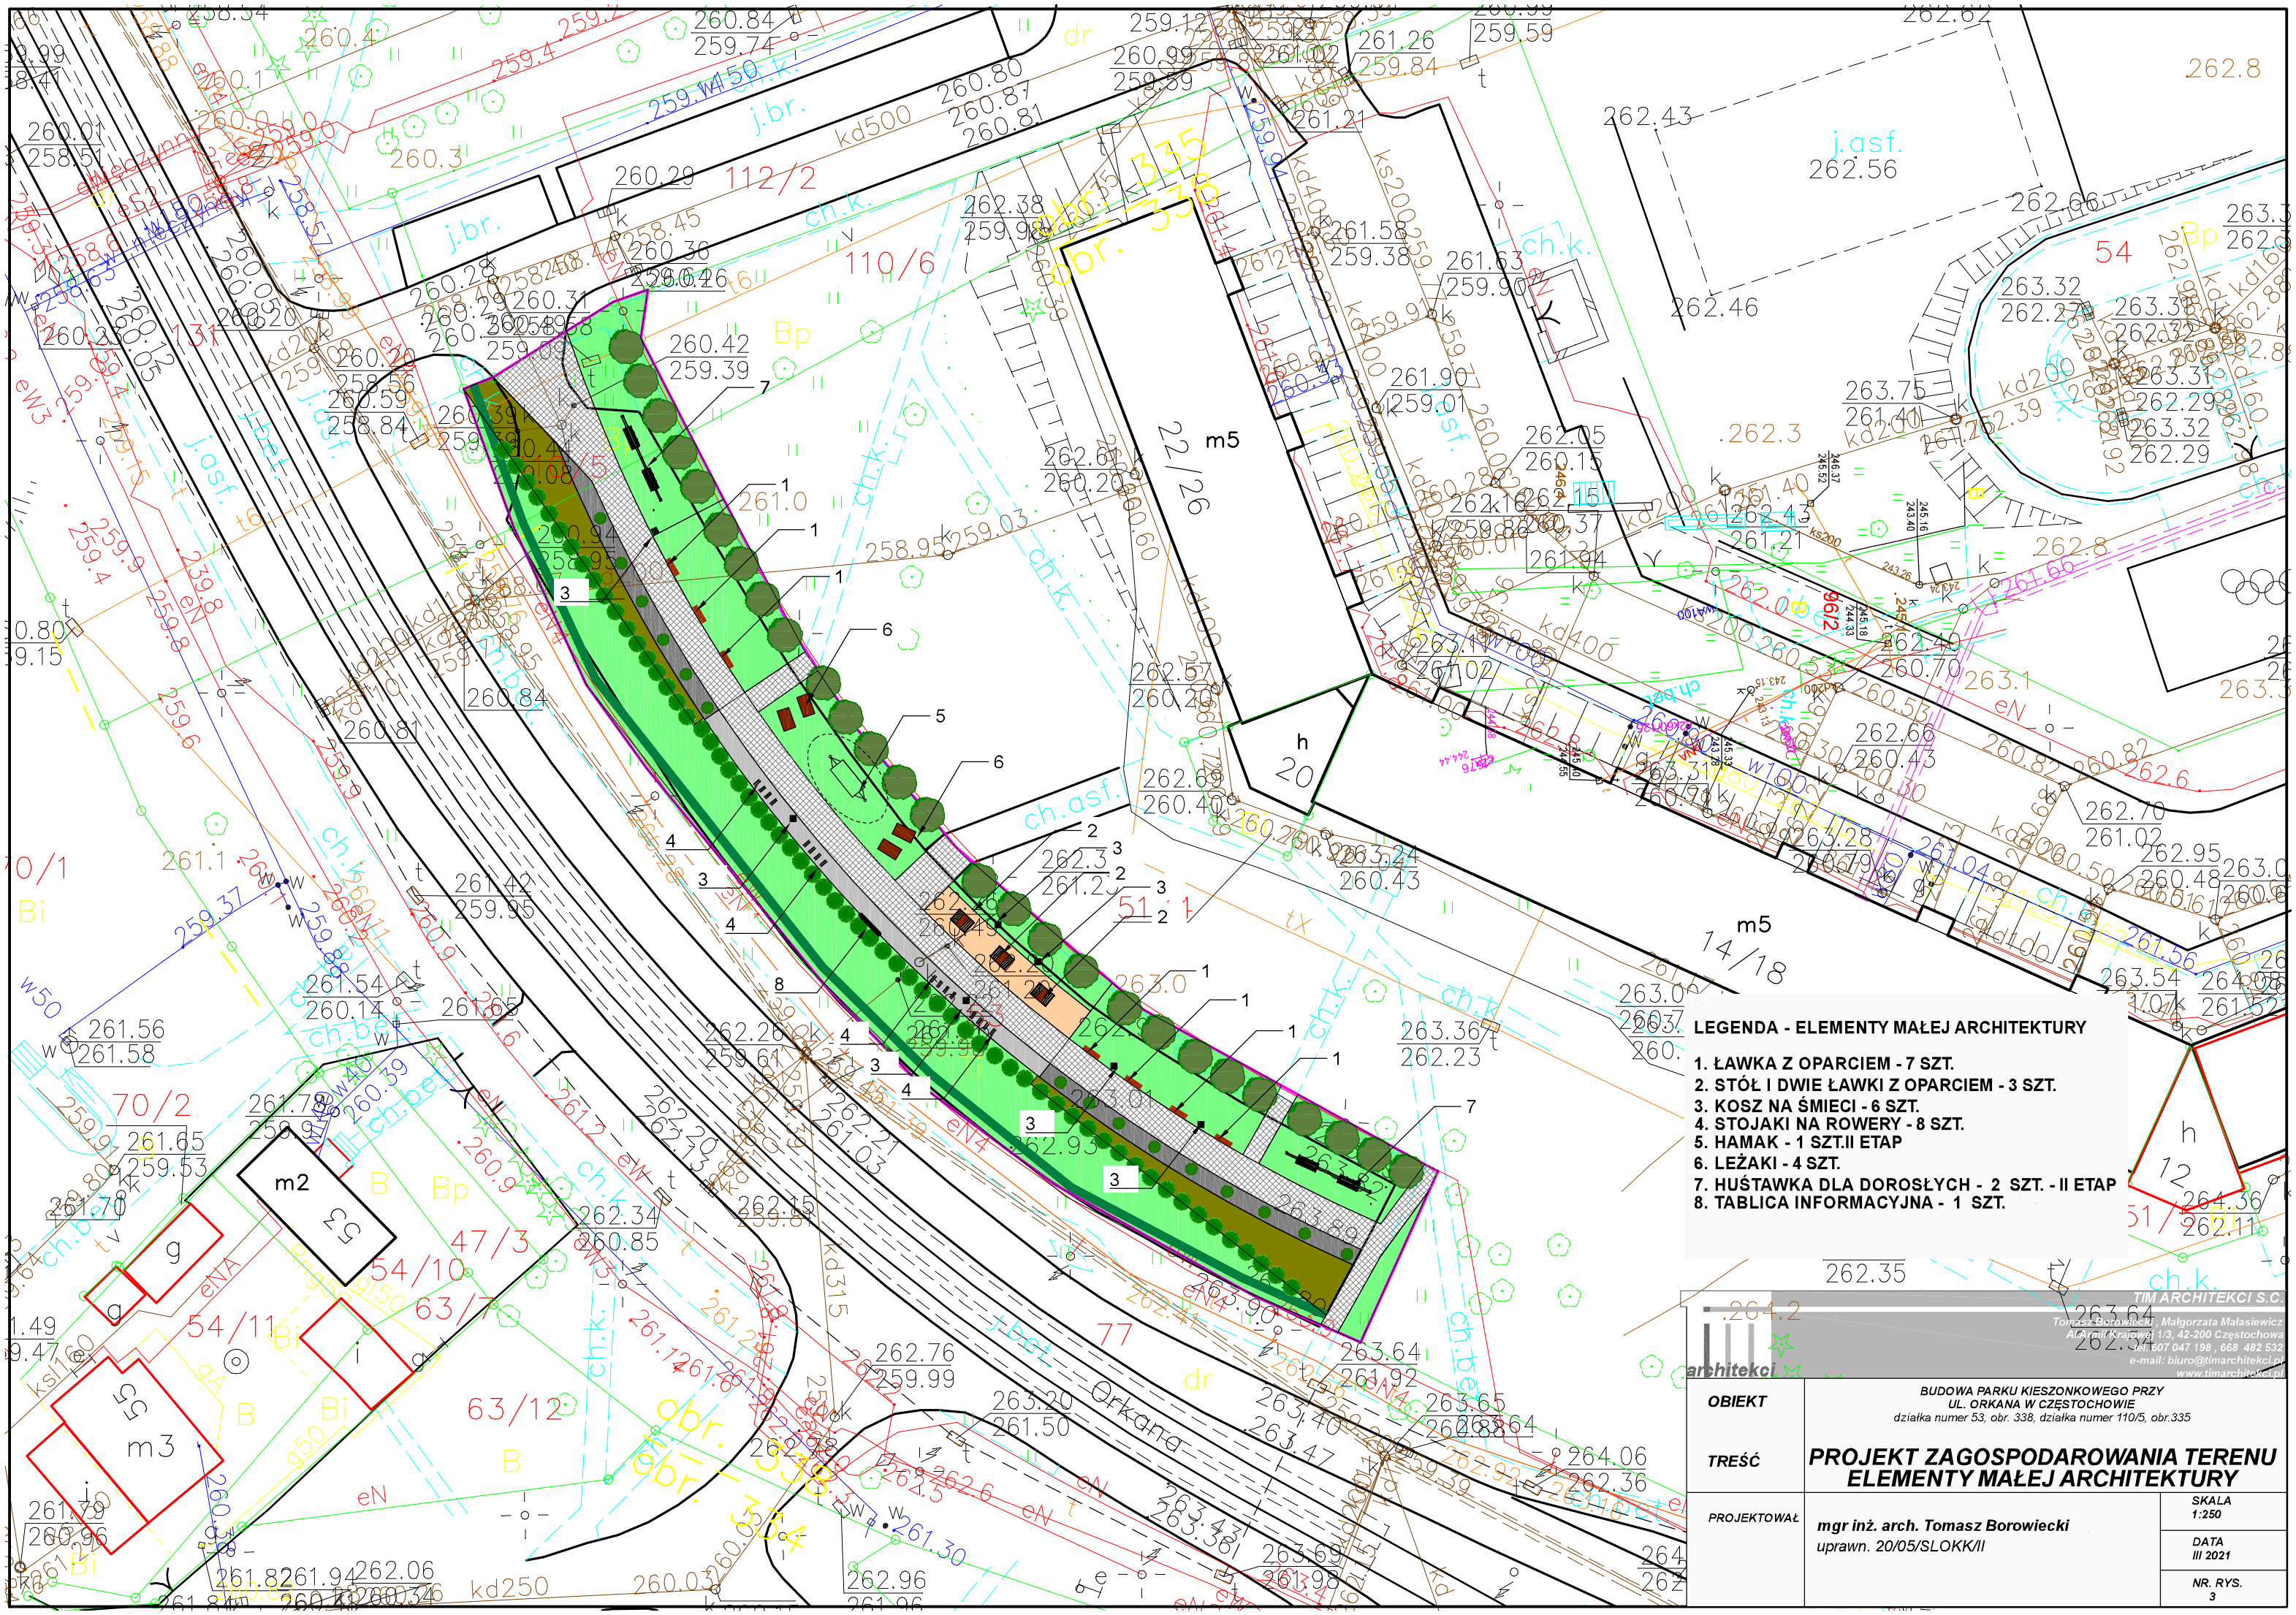

LEGENDA - ELEMENTY MAŁEJ ARCHITEKTURY

1. ŁAWKA Z OPARCIEM - 7 SZT.
2. STÓŁ I DWIE ŁAWKI Z OPARCIEM - 3 SZT.
3. KOSZ NA ŚMIECI - 6 SZT.
4. STOJAKI NA ROWERY - 8 SZT.
5. HAMAK - 1 SZT.II ETAP
6. LEŻAKI - 4 SZT.
7. HUŚTAWKA DLA DOROSŁYCH - 2 SZT. - II ETAP
8. TABLICA INFORMACYJNA - 1 SZT.

TIM ARCHITEKCI S.C.
Tomasz Borowiecki, Małgorzata Małasiewicz
Al. Armii Krajowej 1/3, 42-200 Częstochowa
tel. 607 047 198 , 668 482 532
e-mail: biuro@timarchitekci.pl
www.timarchitekci.pl

OBIEKT	BUDOWA PARKU KIESZONKOWEGO PRZY UL. ORKANA W CZĘSTOCHOWIE działka numer 53, obr. 338, działka numer 110/5, obr.335
TREŚĆ	**PROJEKT ZAGOSPODAROWANIA TERENU ELEMENTY MAŁEJ ARCHITEKTURY**
PROJEKTOWAŁ	mgr inż. arch. Tomasz Borowiecki uprawn. 20/05/SLOKK/II
SKALA	1:250
DATA	III 2021
NR. RYS.	3