

MAPA ZASADNICZA
SKALA 1:500

Układ odniesienia: PL-ETRF89, układ wsp. płaskich: PL-2000 strefa 6 (18°), układ wys.: PL-KRON86-NH


Województwo: śląskie

Powiat: m. Częstochowa

Jednostka ewidencyjna: 246401_1, m. Częstochowa

Obręb: 0242, 242

Działka: 42/4

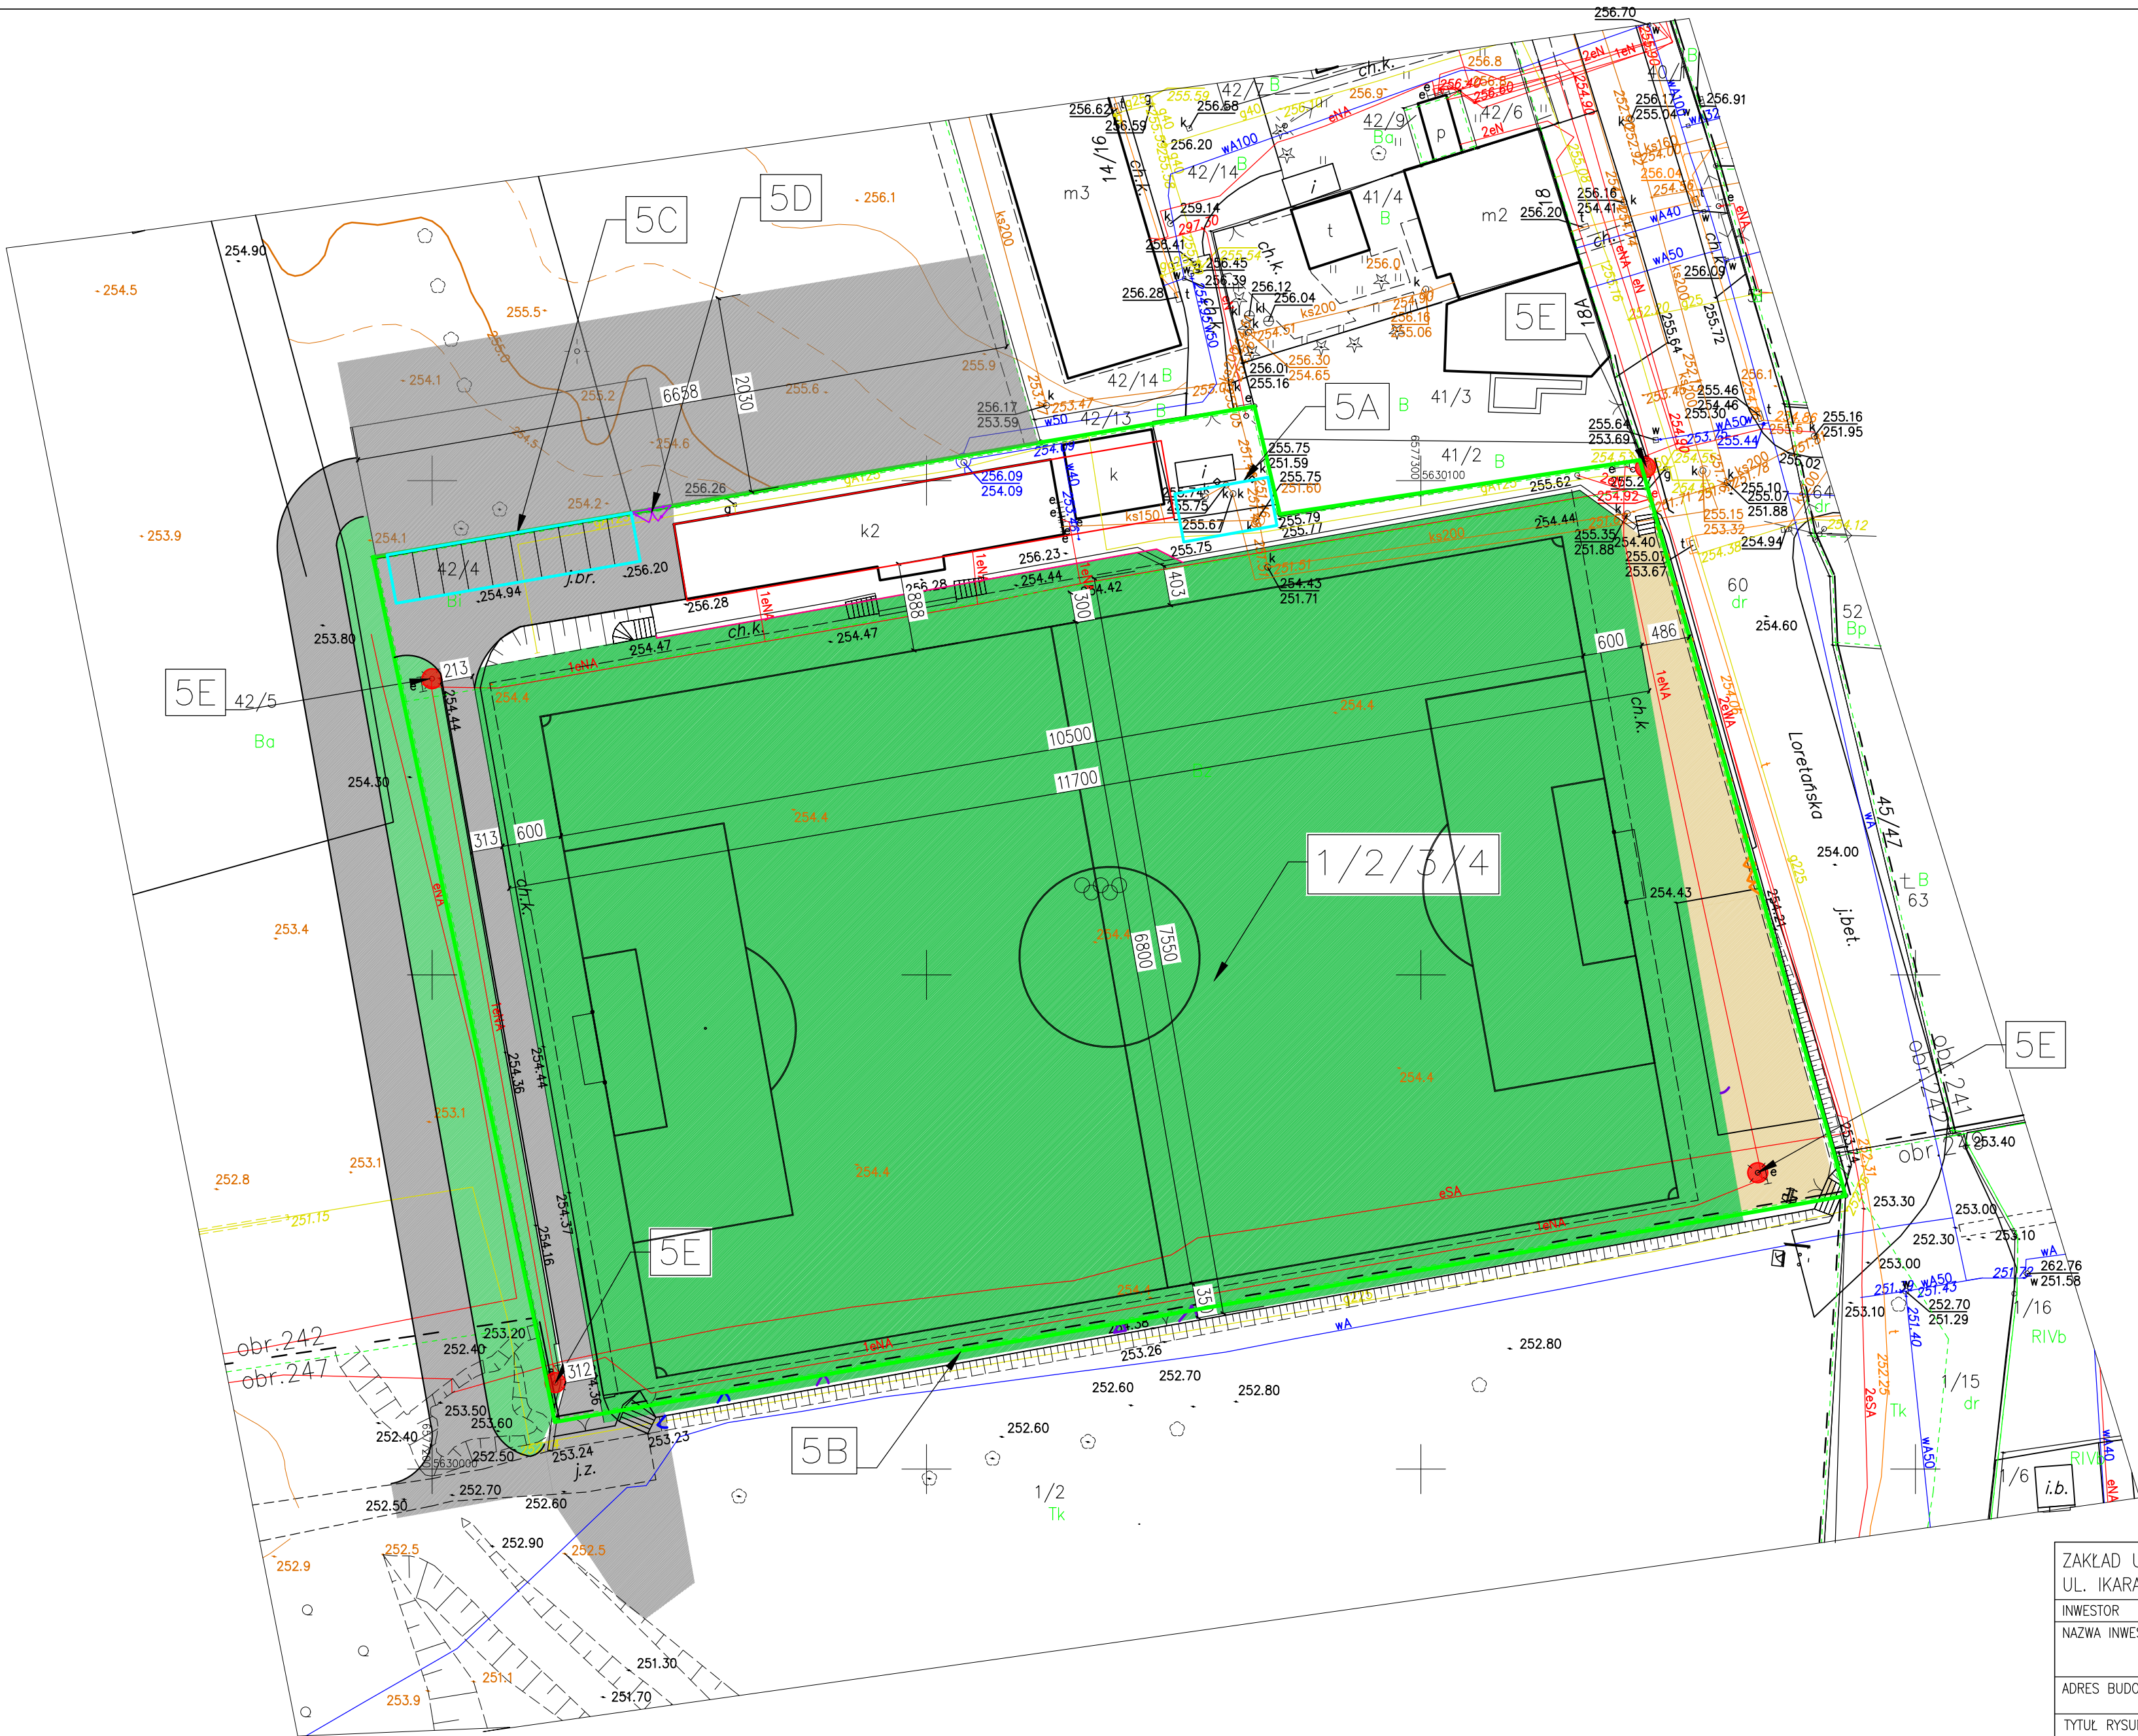

PREZYDENT MIASTA CZĘSTOCHOWY Grodzki Ośrodek Dokumentacji Geodezyjnej i Kartograficznej w Częstochowie Organ prowadzący państwowy zasób geodezyjny i kartograficzny	
Poświadczam się zgodność niniejszej kopii z treścią materiału państwowego zasobu geodezyjnego i kartograficznego	
Nazwa materiału zasobu	
Identyfikator ewidencyjny materiału zasobu	PL.PZGIK.7465
Data wykonania kopii	2021.12.22
Imię, nazwisko i podpis osoby reprezentującej organ	Agata Ślęzak

LEGENDA:

- | | |
|----------------------------------|--|
| 1 - | Modernizacja sztucznej murawy stadionu |
| 2 - | Naprawa systemu odwodnienia nawierzchni boiska |
| 3 - | Wykonanie instalacji podgrzewania płyty boiska |
| 4 - | Przesunięcie lokalizacji pola gry |
| 5 - | Nowa organizacja terenu wokół stadionu |
| 5A - | Budowa trybuny głównej |
| 5B - | Ogrodzenie terenu |
| 5C - | Wydzielenie parkingów dla obsługi zawodów i zawodników |
| 5D - | Wymiana ogrodzenia parku maszyn |
| 5E - | Modernizacja oświetlenia |
| - Granica działki 42/4, Obr. 242 | |

ZAKŁAD USŁUG TECHNICZNYCH ZUT PIOTR SZLEPER UL. IKARA 128B 42-221 CZĘSTOCHOWA					
INWESTOR	SKRA CZĘSTOCHOWA, ul. LORETAŃSKA 20, 42-200 CZĘSTOCHOWA				
NAZWA INWESTYCJI	MODERNIZACJA INFRASTRUKTURY SPORTOWEJ NA STADIONIE „ SKRY ” PRZY UL. LORETAŃSKIEJ W CZĘSTOCHOWIE				
ADRES BUDOWY	42-200 CZĘSTOCHOWA, UL. LORETAŃSKA 20 DZ. NR 42/4, JEDNOSTKA EWID. 246401_1, m. Częstochowa, OBRĘB 0242, 242				
TYTUŁ RYSUNKU	PROGRAM FUNKCJONALNO UŻYTKOWY				
STADIUM PFU	BRANŻA BUDOWLANA	DATA WYKONANIA	01.08. 2022r.	SKALA RYSUNKU	1:500
Opracował:		NR RYS.			
mgr inż. PIOTR SZLEPER		01PFU			
		PODPIS:			