

MIEJSCOWY PLAN ZAGOSPODAROWANIA PRZESTRZENNEGO

OBEJMUJĄCY OBSZAR POŁOŻONY W CZĘSTOCHOWIE, W DZIELNICY CZĘSTOCHÓWKA-PARKITKA, W REJONIE ULIC: POLESKIEJ, NOWOBIALSKIEJ, OBROŃCÓW WESTERPLATTE I EDWARDA RESZKEGO

RYSUNEK PLANU - PROJEKT

SKALA 1 : 1 000





N

STUDIUM UWARUNKOWAŃ I KIERUNKÓW ZAGOSPODAROWANIA PRZESTRZENNEGO MIASTA CZĘSTOCHOWY

WYRYS SKALA 1:10 000

GRANICE OBSZARU OBJĘTEGO PLANEM

- MWN... obszary zabudowy mieszanej wielorodzinnej i jednorodzinnej
- U... obszary zabudowy usługowej
- ZU... obszary zieleni urządzonej
- KD... obszary dróg publicznych klasy: KDA autostrada, KDGP główna ruchu przyspieszonego, KDG główna, KDZ zbiorcza, KDL lokalna (wybrane)
- linia elektroenergetyczne wysokiego napięcia 110 kV
- gazociąg średniego ciśnienia
- strefy kontrolowane gazociągów wysokiego i średniego podwyższonego ciśnienia
- linia tramwajowe planowane
- Główne Zbiorniki Wód Podziemnych (nr 325 Częstochowa W; nr 326 Częstochowa E; nr 327 Lubiniec - Myszków)

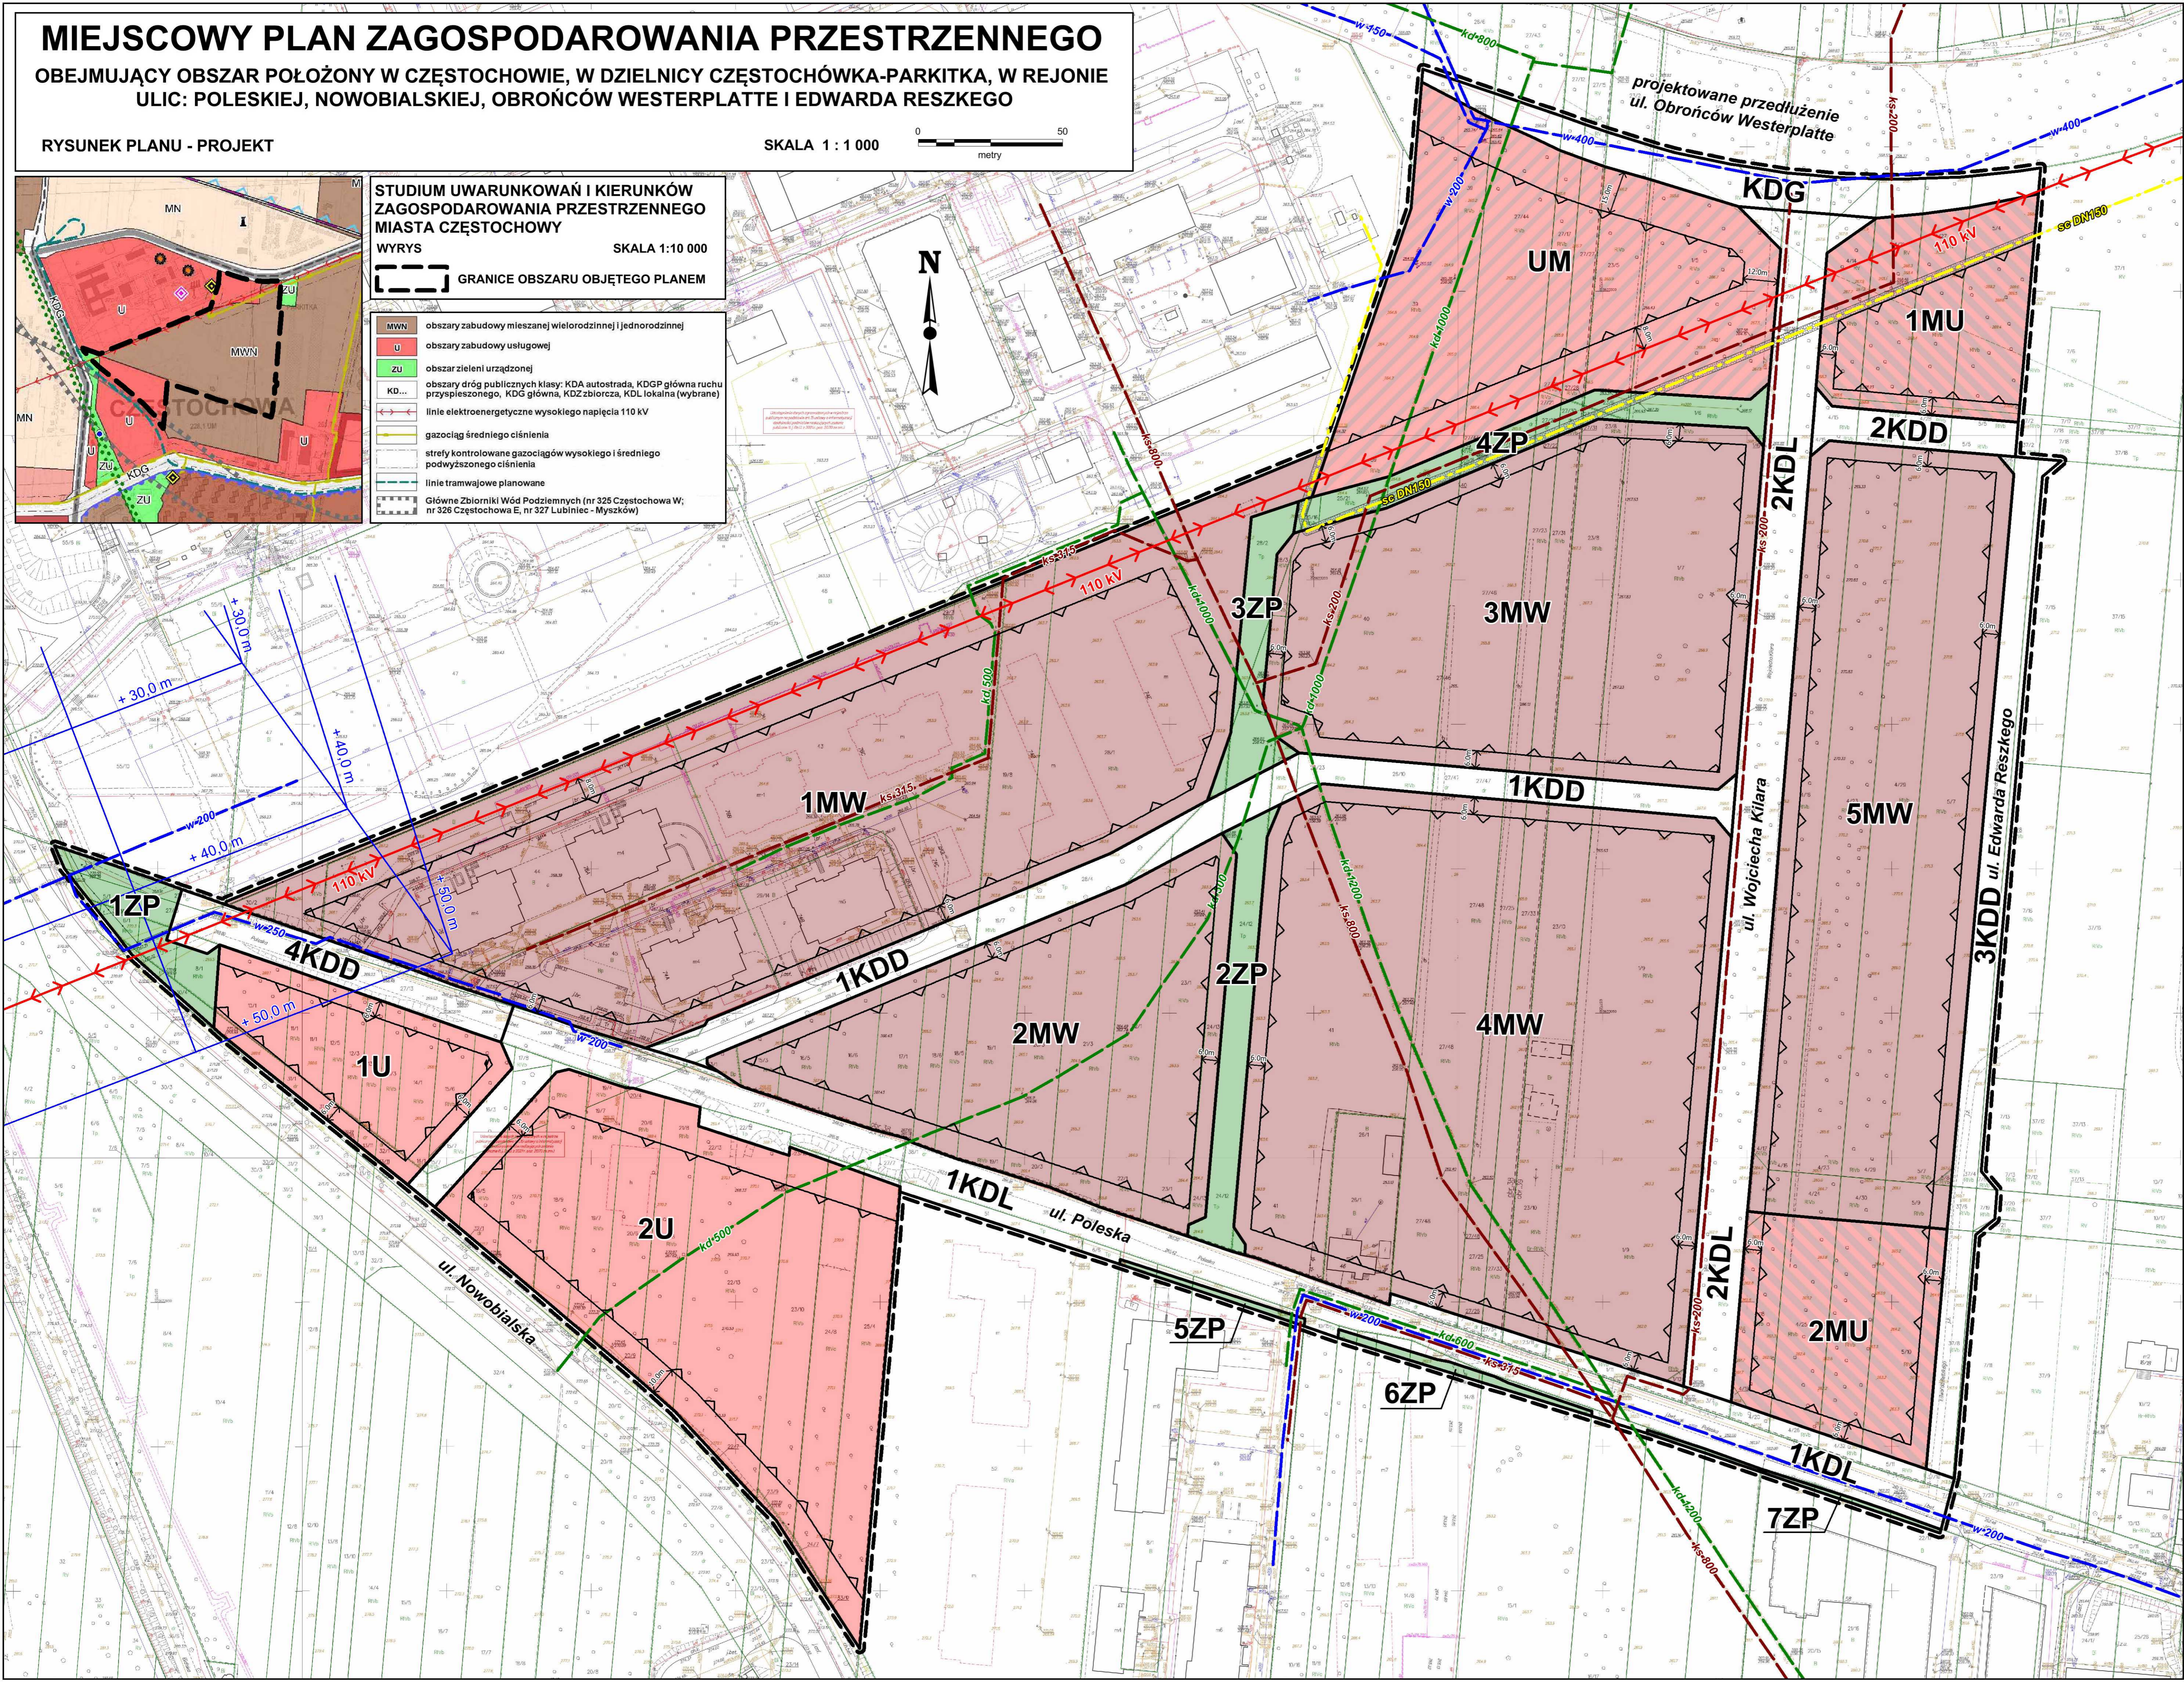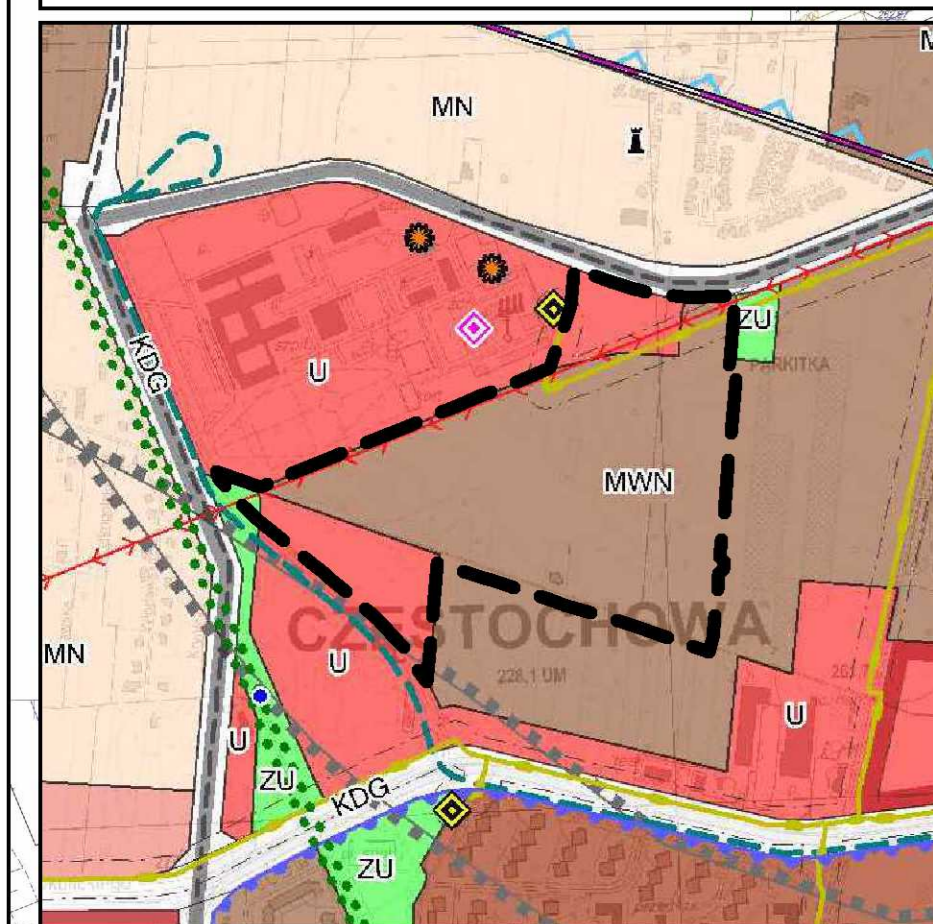

- ### LEGENDA
- #### OZNACZENIA OBOWIĄZUJĄCE
- GRANICE OBSZARU OBJĘTEGO PLANEM
 - LINIE ROZGRANICZAJĄCE TERENY O RÓŻNYM PRZEZNACZENIU LUB RÓŻNYCH ZASADACH ZAGOSPODAROWANIA
 - NIEPRZEKRACZALNE LINIE ZABUDOWY
- #### SYMBOLE LITEROWE, OZNACZAJĄCE PRZEZNACZENIE TERENÓW WYODRĘBNIONYCH LINIAMI ROZGRANICZAJĄCYMI:
- MW TERENY ZABUDOWY MIESZKANIOWEJ WIELORODZINNEJ
 - MU TERENY ZABUDOWY MIESZKANIOWEJ I USŁUGOWEJ
 - UM TERENY ZABUDOWY USŁUGOWEJ I MIESZKANIOWEJ WIELORODZINNEJ
 - U TEREN ZABUDOWY USŁUGOWEJ
 - ZP TERENY ZIELENI URZĄDZONEJ
 - KDG TERENY DRÓG PUBLICZNYCH – DROGA GŁÓWNA
 - KDL TERENY DRÓG PUBLICZNYCH – DROGA LOKALNA
 - KDD TERENY DRÓG PUBLICZNYCH – DROGA DOJAZDOWA
- #### OZNACZENIE WPROWADZONE NA PODSTAWIE PRZEPISÓW ODREBNYCH:
- + 50,0 m SCHEMATY PROFILI PODŁUŻNYCH I POPRZECZNYCH STREFY WZNOSZENIA I PODEJŚCIA DO ŁĄDOWISKA, WYZNACZAJĄCE POWIERZCHNIE OGRANICZAJĄCE ZABUDOWĘ
 - STREFA KONTROLOWANA WZDŁUŻ ISTNIEJĄCEGO GAZOCIĄGU SC DN150
- #### OZNACZENIA GRAFICZNE MAJĄCE CHARAKTER INFORMACYJNY
- 110 kV NAPIĘTRZNA LINIA ELEKTROENERGETYCZNA 110 kV
 - ss DN150 ISTNIEJĄCY GAZOCIĄG ŚREDNIEGO CIŚNIENIA DN150
 - w-200 ISTNIEJĄCE WAŻNIEJSZE WODOCIĄGI
 - ks-800 ISTNIEJĄCE WAŻNIEJSZE KANAŁY SANITARNE
 - kd-1200 ISTNIEJĄCE WAŻNIEJSZE KANAŁY DESZCZOWE
 - cały obszar objęty planem ZASIĘG UDOKUMENTOWANEGO GŁÓWNEGO ZBIORNIKA WÓD PODZIEMNYCH CZĘSTOCHOWA (E) – GZWP NR 326
 - 6,0m WYMIAROWANIE LINII ZABUDOWY