


LEGENDA

- granica miasta
- - - granica jednostki bilansowej
- sieć gazowa wysokiego ciśnienia
- sieć gazowa średniego ciśnienia
- sieć gazowa niskiego ciśnienia
- sieć gazowa Elsen-u
  
- stacja redukcyjno-pomiarowa I-go st.
- stacja redukcyjno-pomiarowa II-go st.

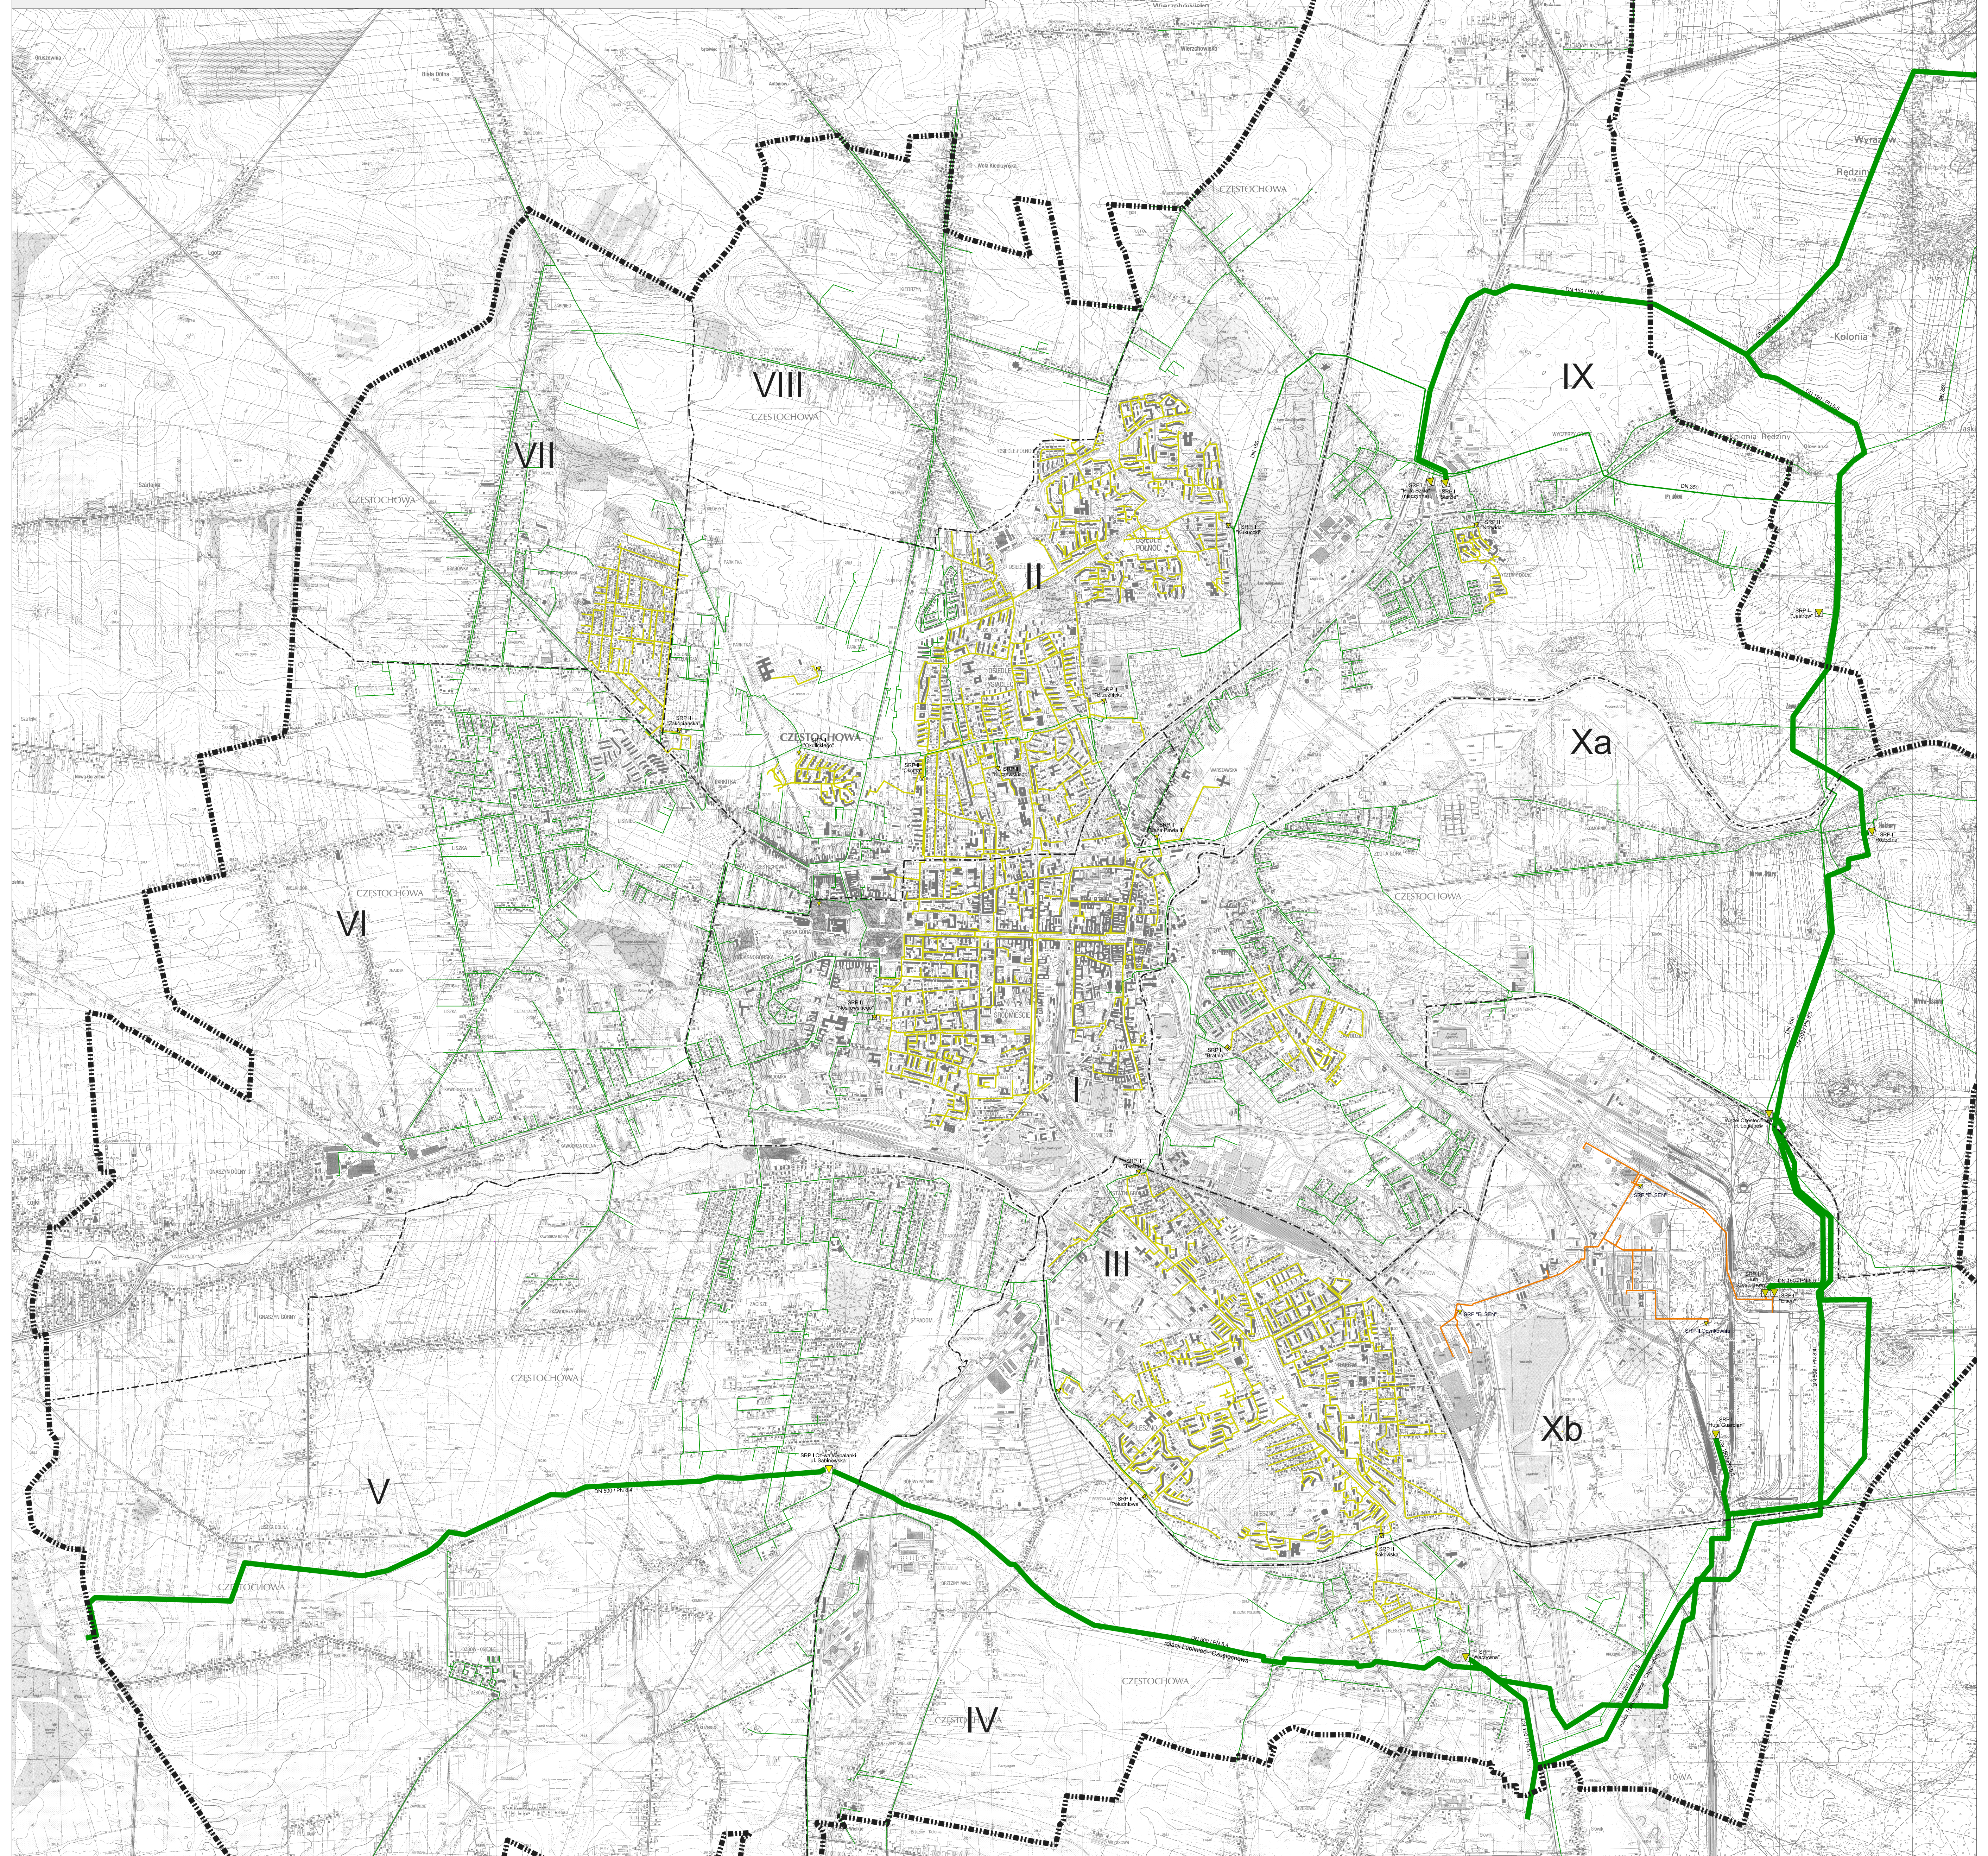

Projekt założeń do planu zaopatrzenia w ciepło,  
energię elektryczną i paliwa gazowe  
dla miasta Częstochowy  
(Aktualizacja 2014)

 **energoekspert** sp. z o.o.  
energia i ekologia

40-145 KATOWICE ul. Karłowicza 11a tel./fax (0 32) 250-37-33, 250-46-62  
E-mail: biuro@energoekspert.com.pl  
www.energoekspert.com.pl