


# SYSTEM ELEKTROENERGETYCZNY - tereny rozwoju miasta


## LEGENDA

- granica miasta
  - granica jednostki bilansowej
  - linia elektroenergetyczna 400 kV
  - linia elektroenergetyczna 220 kV
  - linia elektroenergetyczna 110 kV
  - linia elektroenergetyczna 30 kV
  - linia elektroenergetyczna 15 kV
  - linia elektroenergetyczna 6 kV
  - stacja elektroenergetyczna (SE)
  - główny punkt zasilania (GPZ)
  - rozdzielnia sieciowa (RS)
  - stacja transformatorowa 15/0,4 kV
  - stacja transformatorowa 6/0,4 kV
- 
- |   |   |
|---|---|
| <b>Zabudowa mieszkaniowa</b><br>■ jednorodzinna (BM/J)<br>■ wielorodzinna (BM/JW)<br>■ o niskiej intensywności (BM/NI)<br>■ o wysokiej intensywności (BM/WI) | <b>Zabudowa usługowa</b><br>■ na terenach z zielenią urządzoną (UZ)<br>■ usługowo-handlowa (UH)<br>■ usługowo-handlowo-produkcyjna (UHP)<br>■ centra handlowe (CH) |
| <b>Zabudowa sportowo-rekreacyjna</b><br>■ sportowo-rekreacyjna (SR)                                                                                          | <b>Zabudowa przemysłowa</b><br>■ Częstochowski Park Przemysłowy (CzPP)<br>■ przemysłowa (P)                                                                        |
- 
- 7 ● tereny w ofercie inwestycyjnej miasta - 2014
  - A ● plany inwestycyjne w latach 2013-2020
  - wg. MPR 2013+
- 
- |                              |                              |                              |
|------------------------------|------------------------------|------------------------------|
| ■ dotyczy aktualizacji '2014 | ■ dotyczy aktualizacji '2007 | ■ dotyczy aktualizacji '2010 |
|------------------------------|------------------------------|------------------------------|

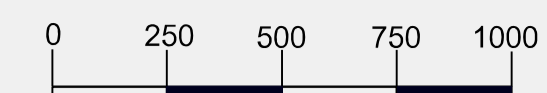

## Źródła wytwórcze energii elektrycznej

- EC węglowo-gazowo-biomasowa
- EC węglowo-biomasowa
- źródła o mocy < 1 MW

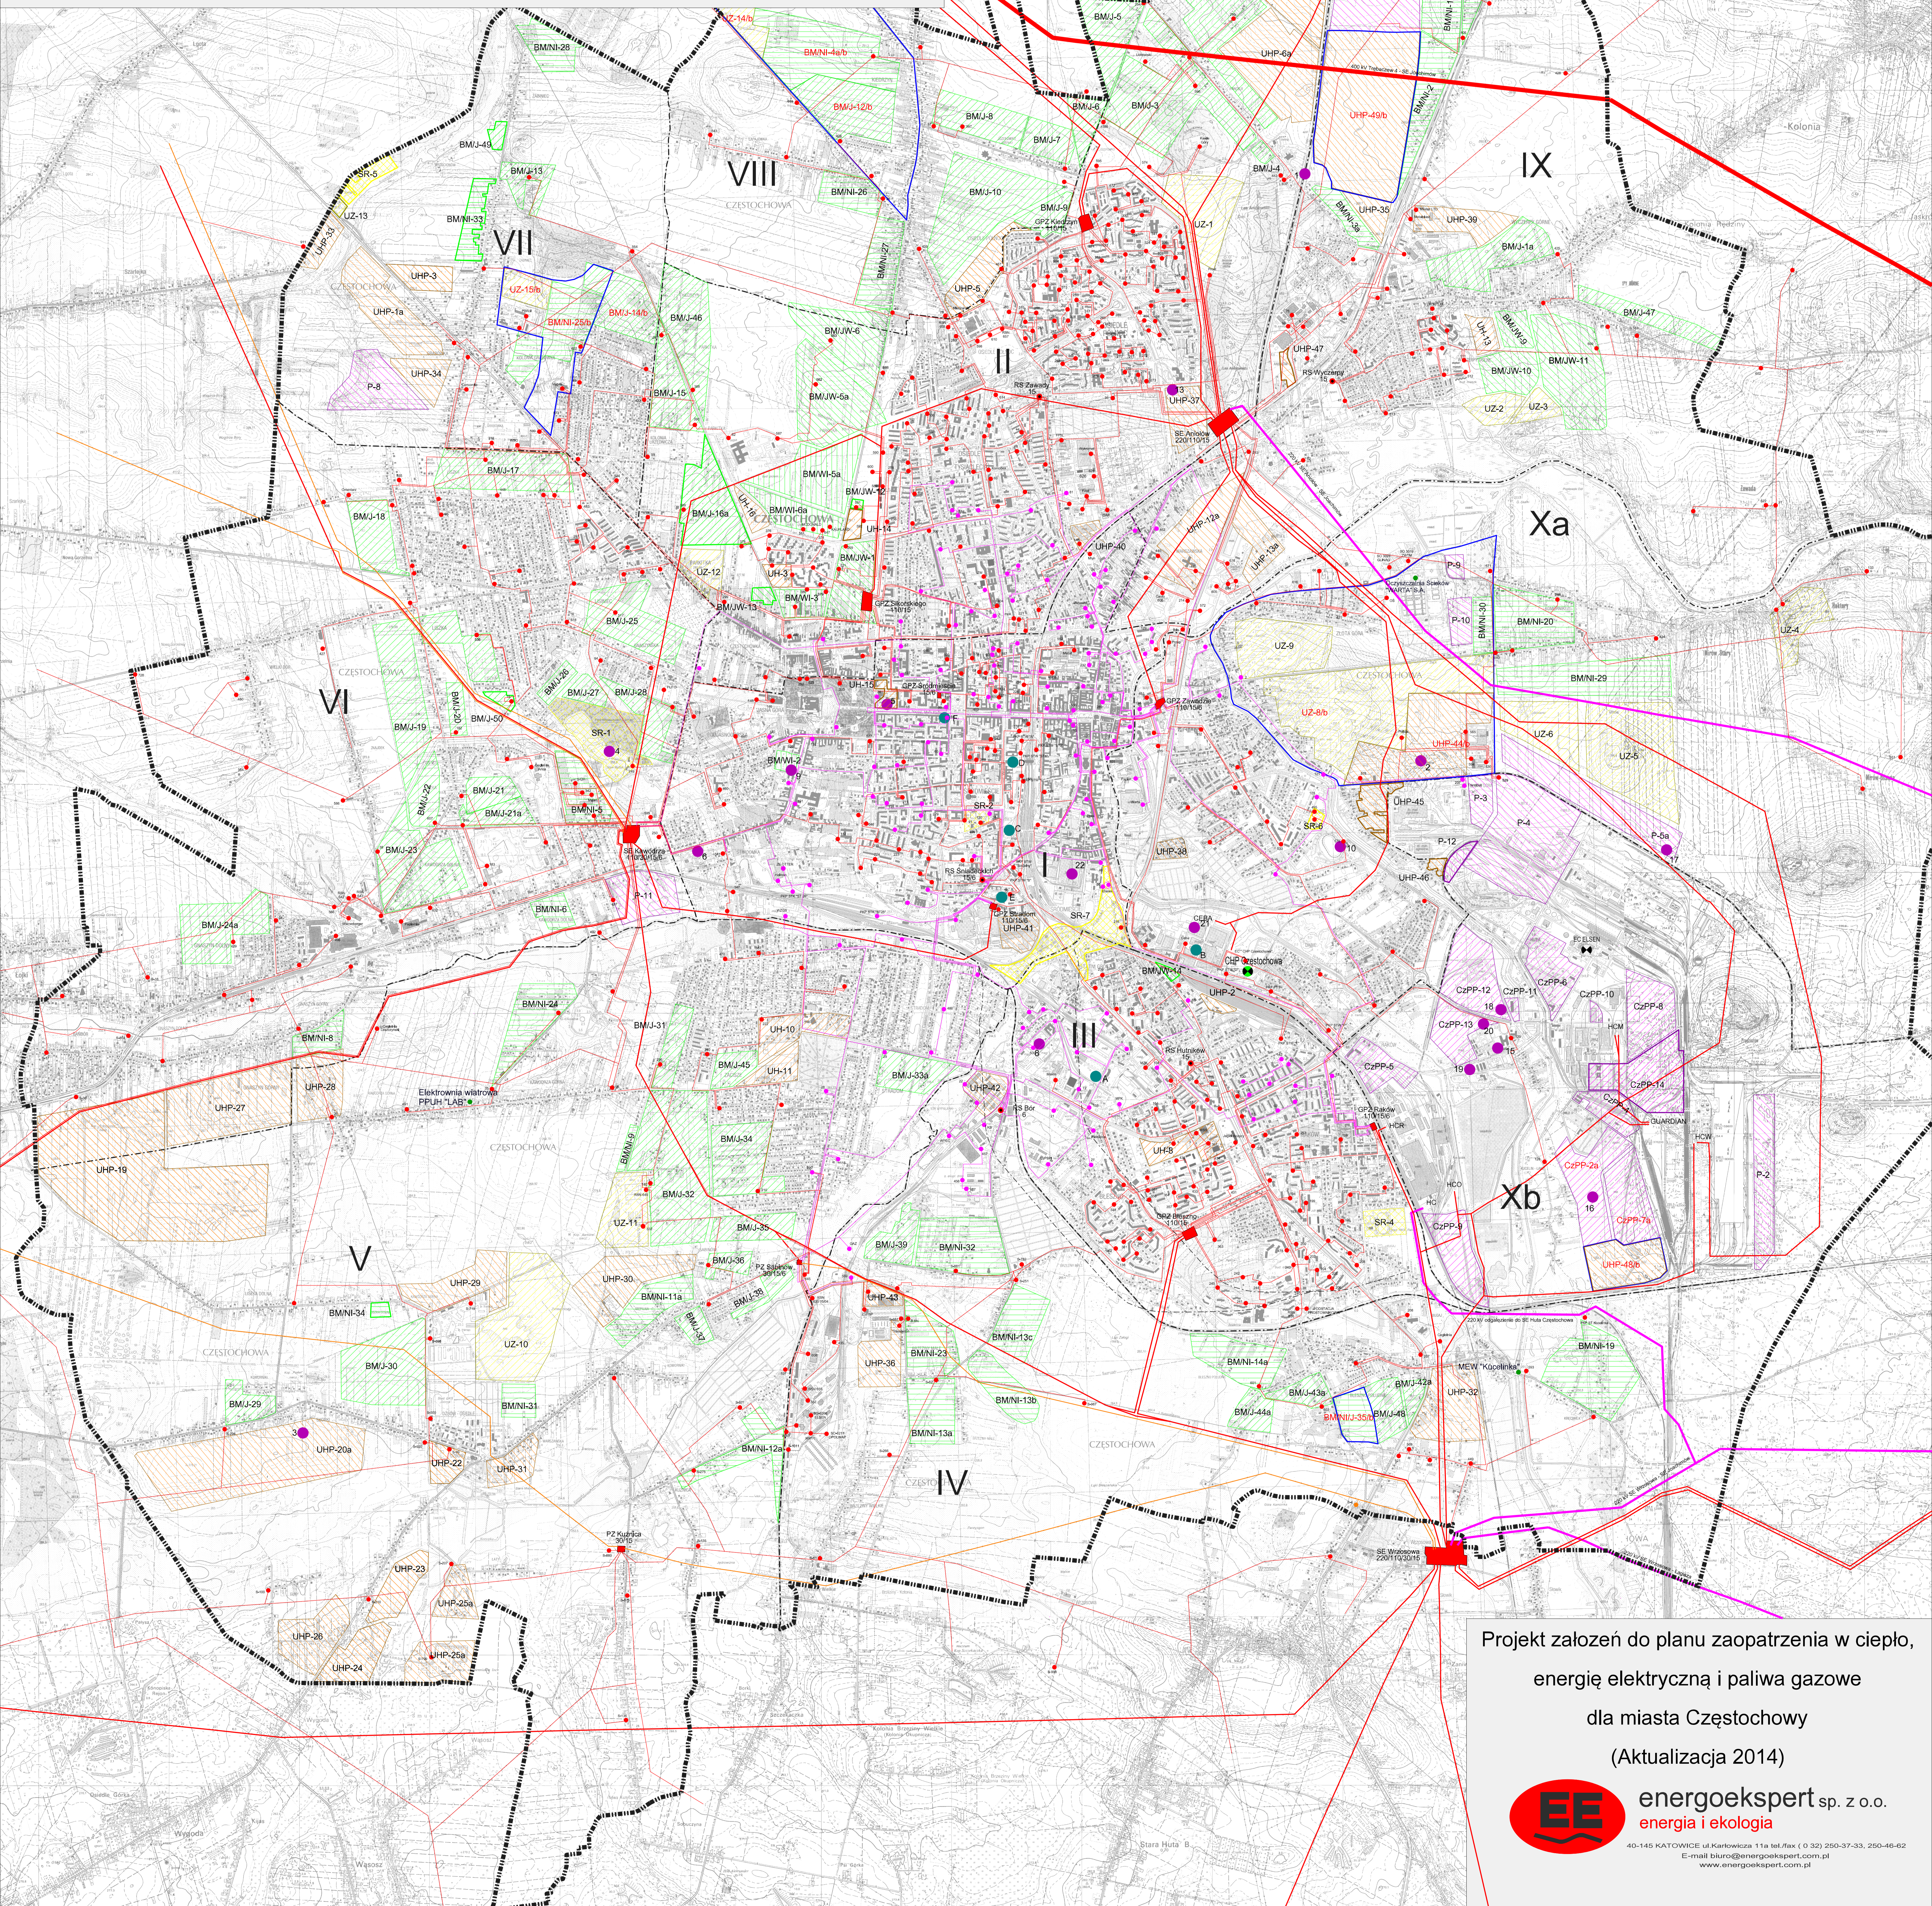

Projekt założeń do planu zaopatrzenia w ciepło,  
energię elektryczną i paliwa gazowe  
dla miasta Częstochowy  
(Aktualizacja 2014)