


SYSTEM CIEPŁOWNICZY

Skala 1:20 000

LEGENDA

- granica miasta
- - - granica jednostki bilansowej
- sieć ciepłownicza magistralna
- sieć ciepłownicza rozdzielcza
- sieć ciepłownicza niskoparametrowa
- sieć parowa
- źródło ciepła o mocy ponad 100 MW
 - węglowe
 - węglowo-gazowo-biomasowe (elektrociepłownia)
 - węglowo-biomasowe (elektrociepłownia)
- źródło ciepła o mocy od 10 do 100 MW
 - węglowe
 - gazowe
- źródło ciepła o mocy od 0,1 do 10 MW
 - węglowe
 - gazowe
 - olejowe
 - węglowo-gazowe
 - gazowo-olejowe
 - biogazowo-olejowo-gazowe
 - węglowo-biomasowe
 - na gaz płynny
 - biomasowe
- główna komora ciepłownicza
- węzeł grupowy

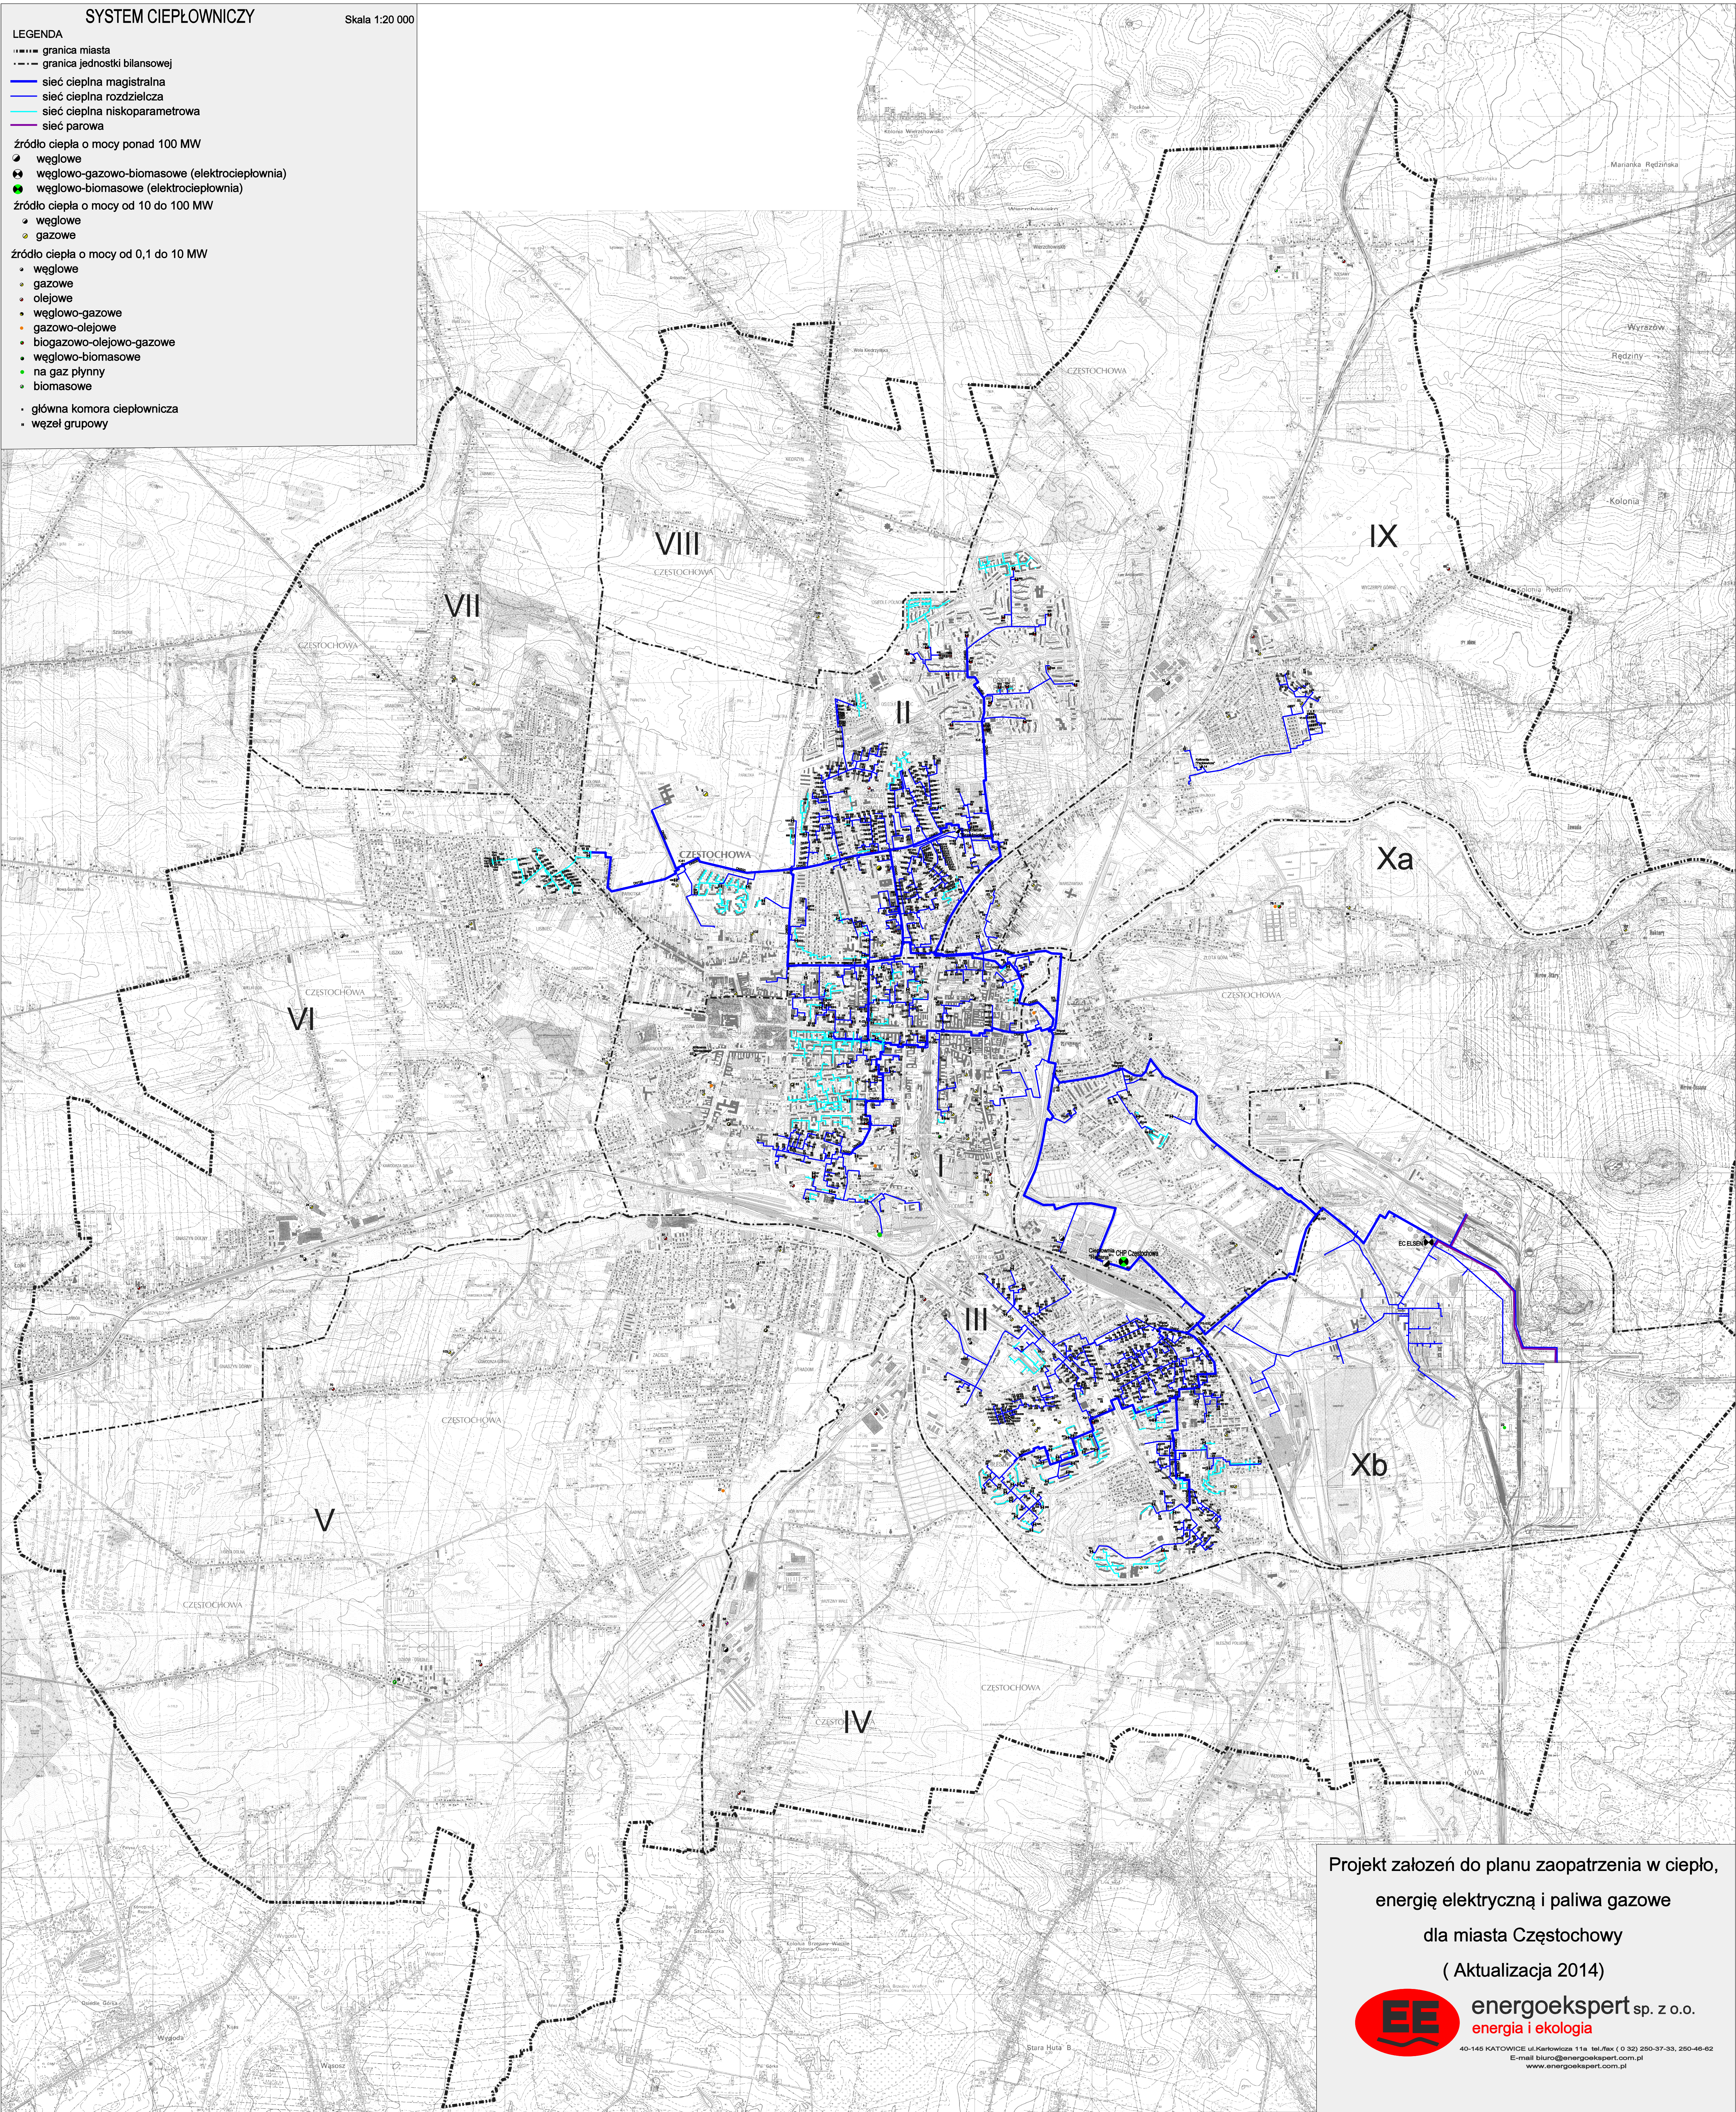

Projekt założeń do planu zaopatrzenia w ciepło,
energię elektryczną i paliwa gazowe
dla miasta Częstochowy
(Aktualizacja 2014)

 **energoekspert** sp. z o.o.
energia i ekologia

40-145 KATOWICE ul. Karłowicza 11a tel./fax (0 32) 250-37-33, 250-46-62
E-mail: biuro@energoekspert.com.pl
www.energoekspert.com.pl