


LEGENDA


- granica miasta
- granica jednostki bilansowej
- linia elektroenergetyczna 400 kV
- linia elektroenergetyczna 220 kV
- linia elektroenergetyczna 110 kV
- linia elektroenergetyczna 30 kV
- linia elektroenergetyczna 15 kV
- linia elektroenergetyczna 6 kV
- stacja elektroenergetyczna (SE)
- główny punkt zasilania (GPZ)
- rozdzielnia sieciowa (RS)
- stacja transformatorowa 15/0,4 kV
- stacja transformatorowa 6/0,4 kV

Źródła wytwórcze energii elektrycznej

- EC węglowo - gazowo - biomasowa
- EC węglowo - biomasowa
- źródła o mocy < 1 MW

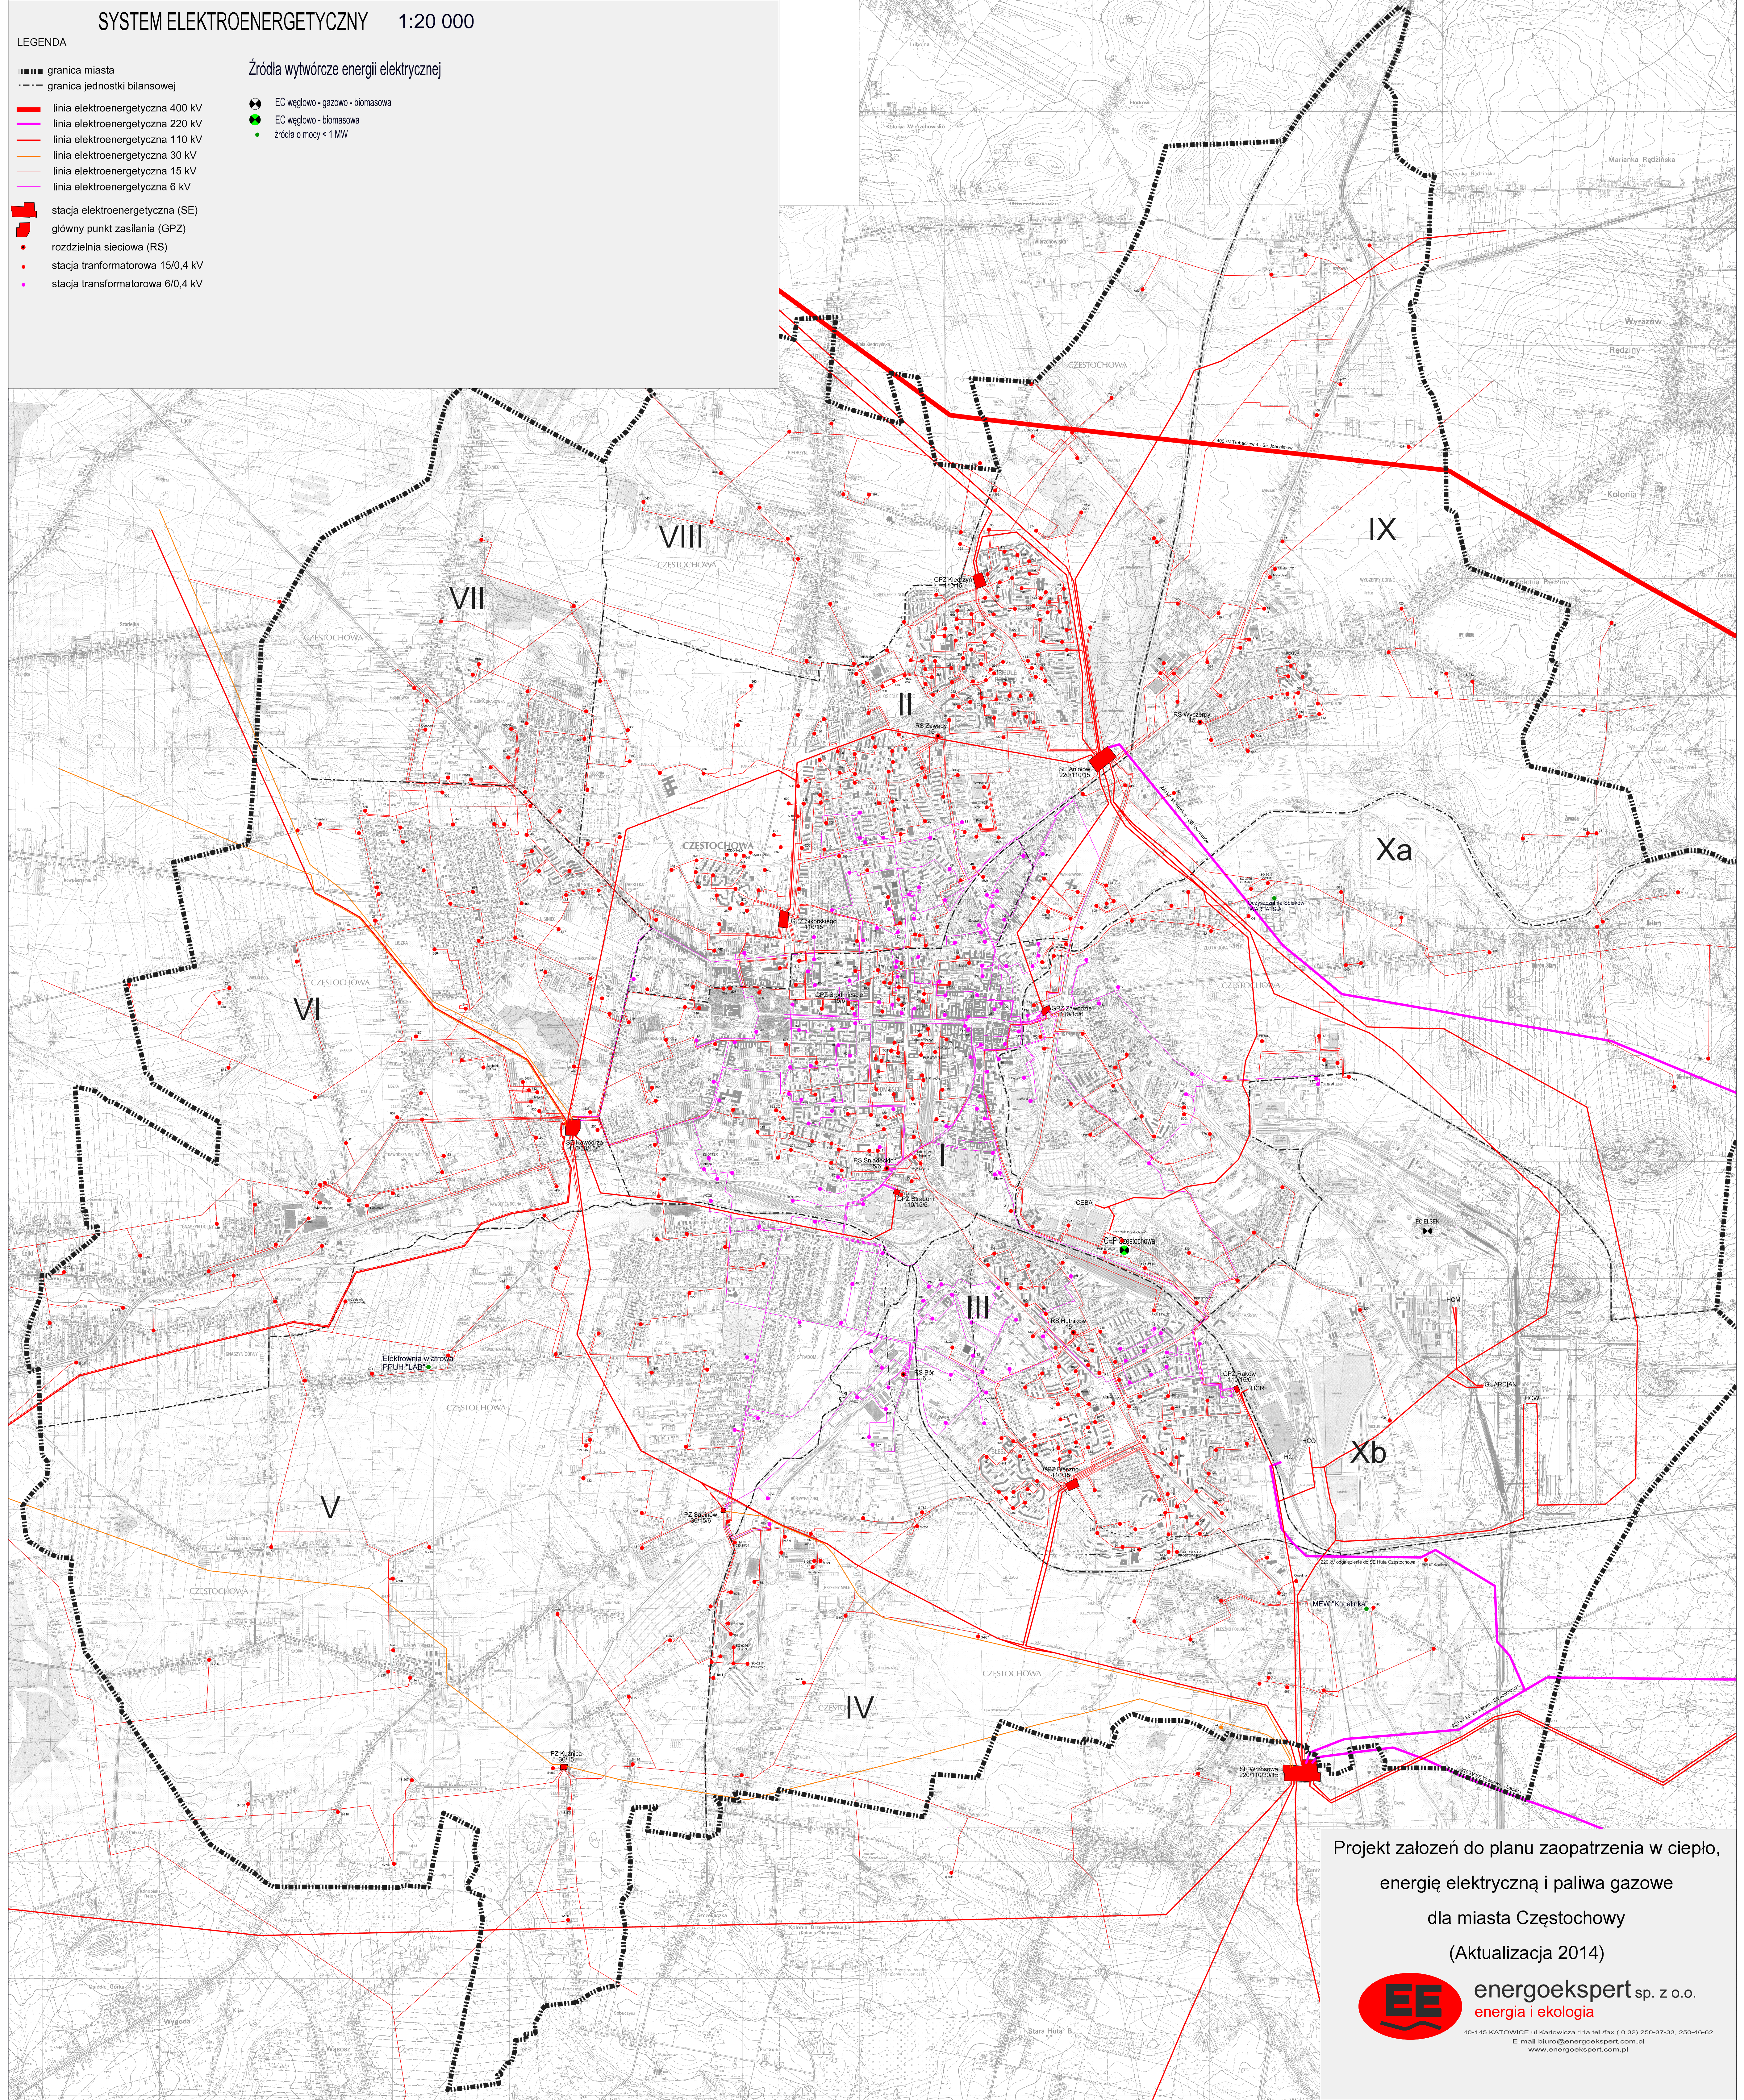

Projekt założeń do planu zaopatrzenia w ciepło,  
energię elektryczną i paliwa gazowe  
dla miasta Częstochowy  
(Aktualizacja 2014)

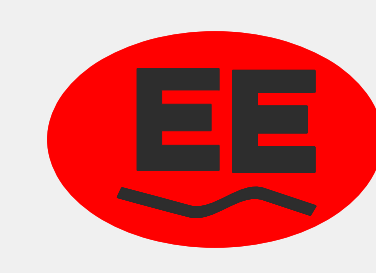

**energoekspert** sp. z o.o.  
energia i ekologia

40-145 KATOWICE ul.Karkowicka 11a tel./fax (0 32) 250-37-33, 250-46-62  
E-mail: biuro@energoekspert.com.pl  
www.energoekspert.com.pl