
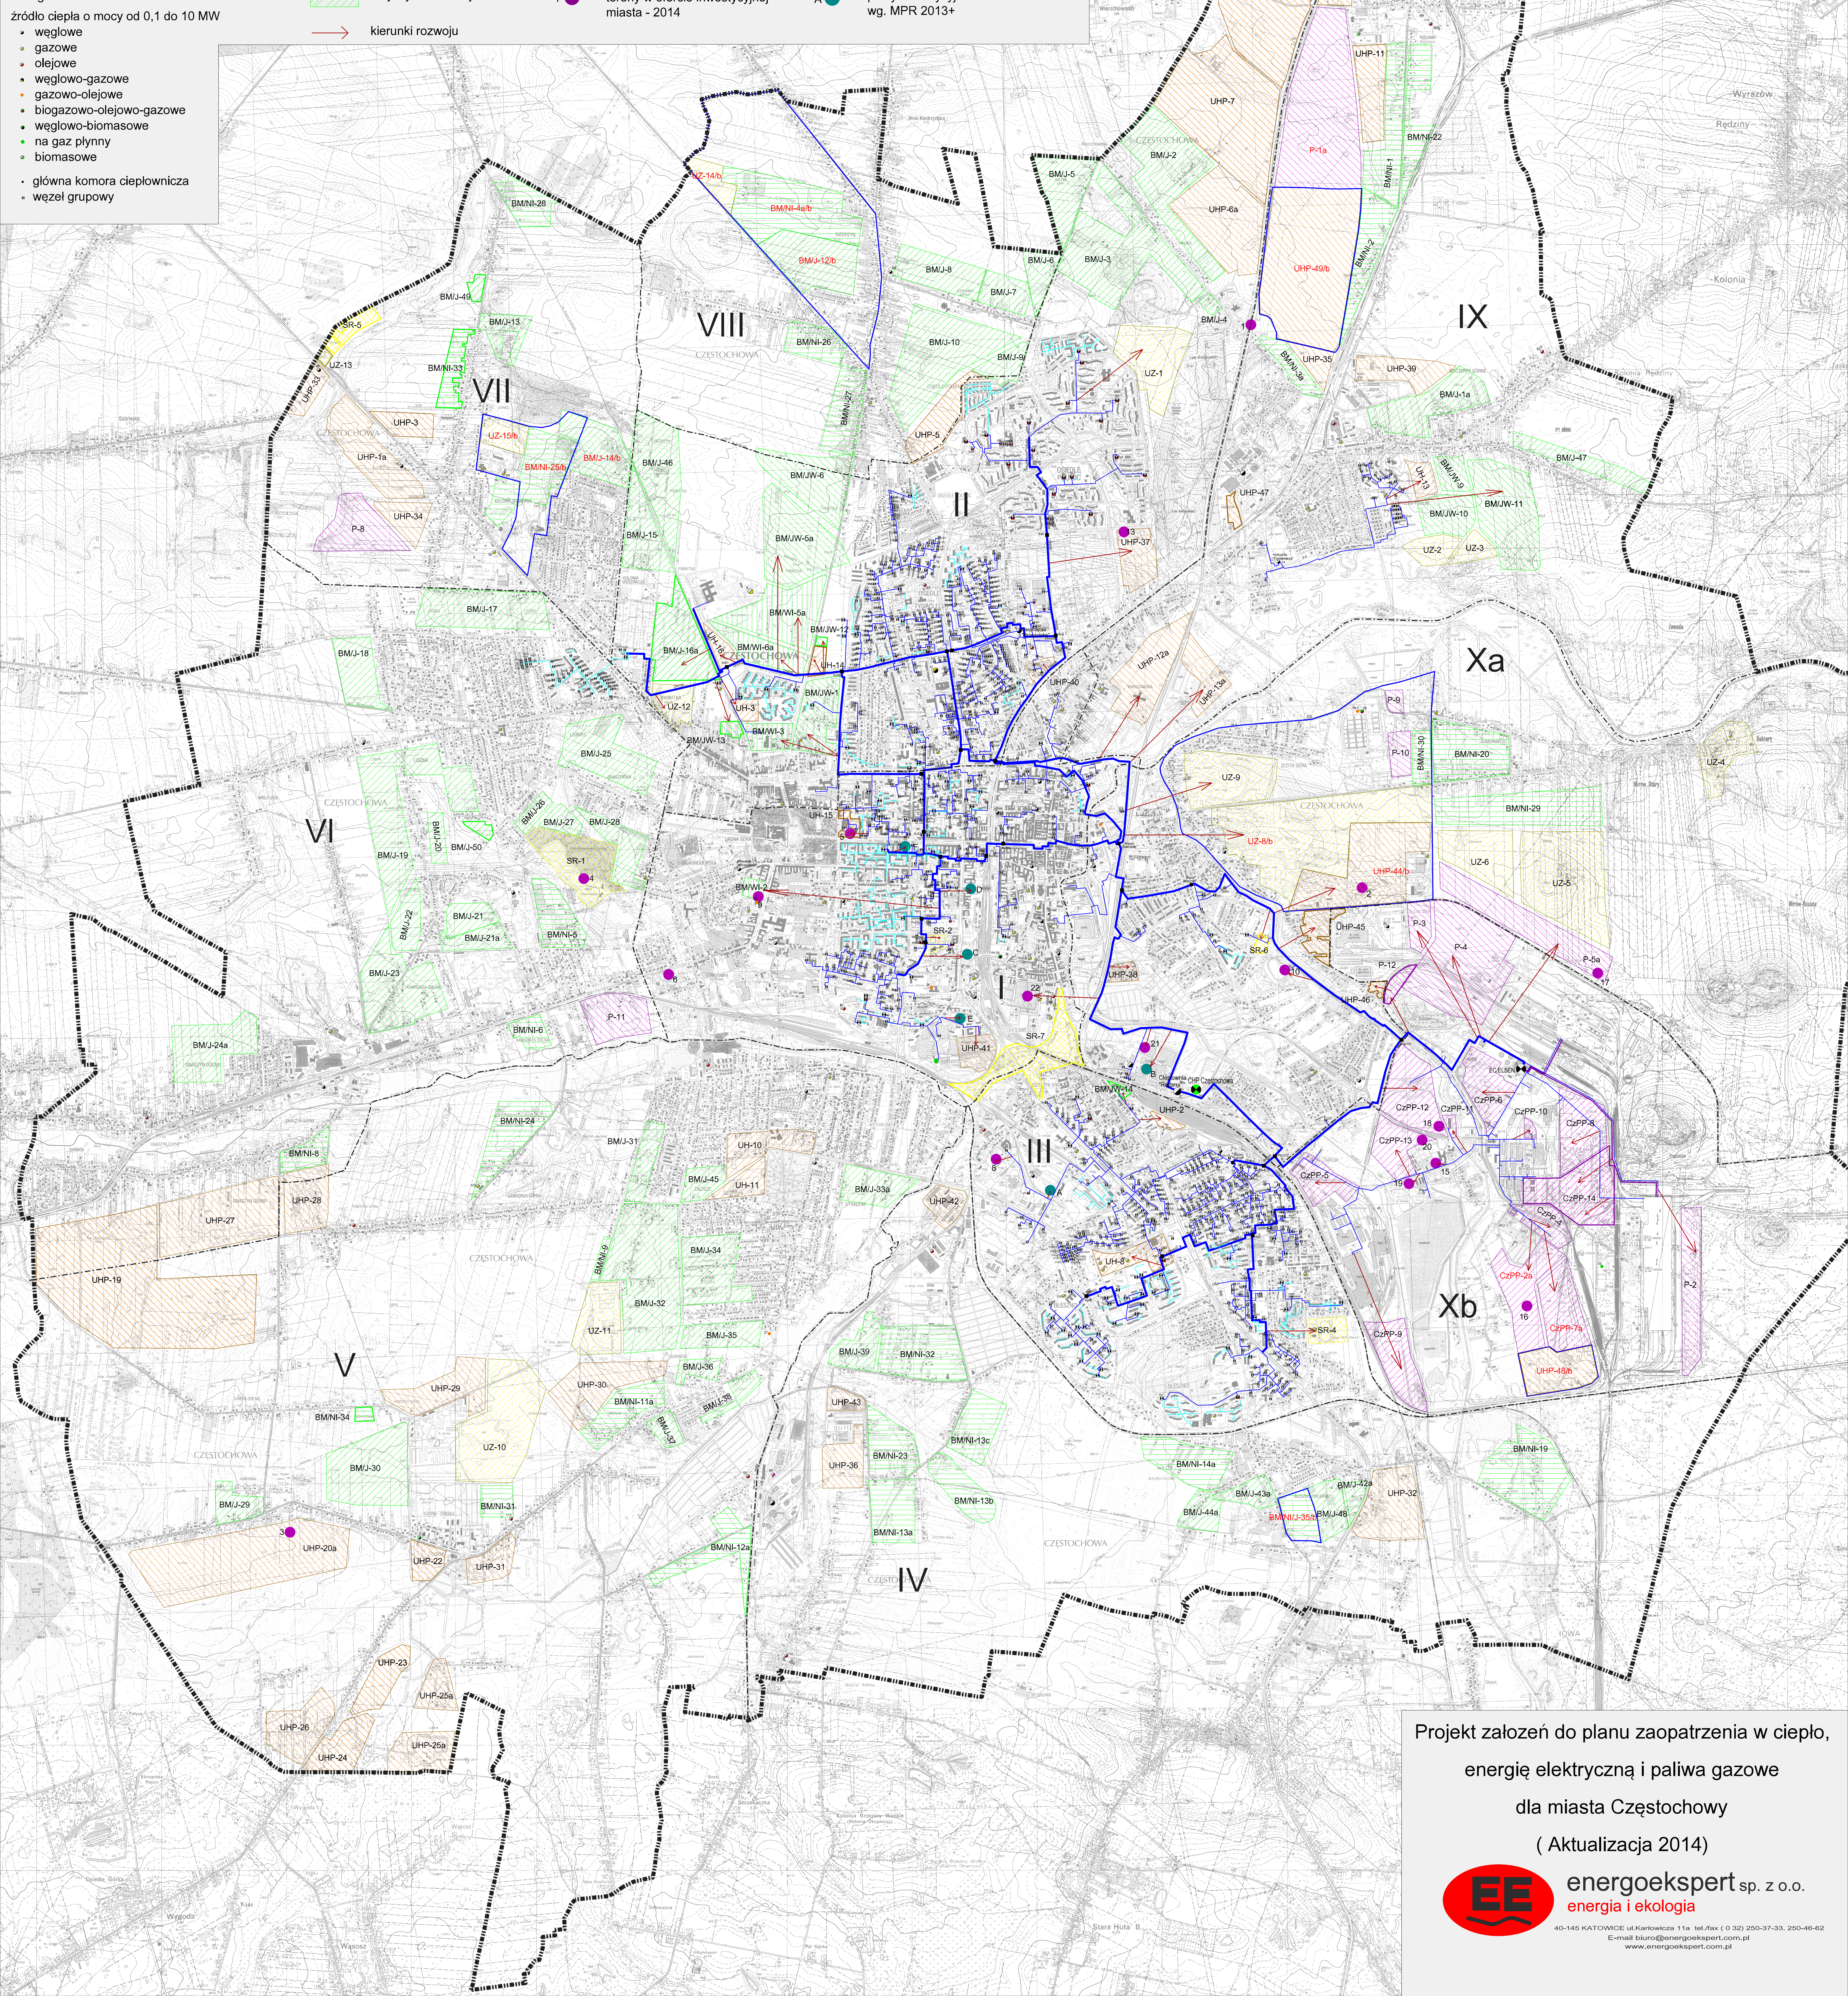


SYSTEM CIEPŁOWNICZY - tereny rozwoju miasta

LEGENDA

- | | | | |
|--|--|---|--|
| <ul style="list-style-type: none"> --- granica miasta - - - granica jednostki bilansowej — sieć ciepłna magistralna — sieć ciepłna rozdzielcza — sieć ciepłna niskoparametrowa — sieć parowa ● źródło ciepła o mocy ponad 100 MW <ul style="list-style-type: none"> ● węglowe ● węglowo-gazowo-biomasowe (elektrociepłownia) ● węglowo-biomasowe (elektrociepłownia) ● źródło ciepła o mocy od 10 do 100 MW <ul style="list-style-type: none"> ● węglowe ● gazowe ● źródło ciepła o mocy od 0,1 do 10 MW <ul style="list-style-type: none"> ● węglowe ● gazowe ● olejowe ● węglowo-gazowe ● gazowo-olejowe ● biogazowo-olejowo-gazowe ● węglowo-biomasowe ● na gaz płynny ● biomasowe ● główna komora ciepłownicza ● węzeł grupowy | <p>Zabudowa mieszkaniowa</p> <ul style="list-style-type: none"> BM/J — jednorodzinna (BM/J) BM/JW — wielorodzinna (BM/JW) BM/NI — o niskiej intensywności (BM/NI) BM/WI — o wysokiej intensywności (BM/WI) BM/J-12 — wprowadzone zmiany w studium w latach 2010-2013 BM/J-12 — dotyczy aktualizacji '2014 | <p>Zabudowa usługowa</p> <ul style="list-style-type: none"> UZ — na terenach z zielenią urządzoną (UZ) UH — usługowo-handlowa (UH) UHP — usługowo-handlowo-produkcyjna (UHP) CH — centra handlowe (CH) BM/J-12 — dotyczy aktualizacji '2007 7 ● — tereny w ofercie inwestycyjnej miasta - 2014 | <p>Zabudowa przemysłowa</p> <ul style="list-style-type: none"> CzPP — Częstochowski Park Przemysłowy (CzPP) P — przemysłowa (P) Zabudowa sportowo-rekreacyjna SR — sportowo-rekreacyjna (SR) BM/J-49 — dotyczy aktualizacji '2010 A ● — plany inwestycyjne w latach 2013-2020 wg. MPR 2013+ |
|--|--|---|--|

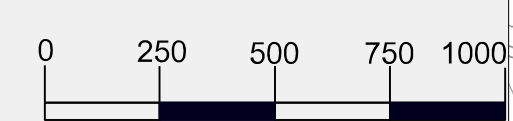

Projekt założeń do planu zaopatrzenia w ciepło,
energię elektryczną i paliwa gazowe
dla miasta Częstochowy
(Aktualizacja 2014)

EE energoexpert sp. z o.o.
energia i ekologia

40-145 KATOWICE ul. Karłowicza 11a tel./fax (0 32) 250-37-33, 250-46-62
E-mail: biuro@energoexpert.com.pl
www.energoexpert.com.pl