

OBRĘB 22 DZIAŁKA NR 147/1


PREZEBENT MASTA CZESTOCHOWA
Grupa Osiedli Dobrej Giesztosci
i Kartograficznej w Czestochowie
Ogrom pomozony parafany zaski giesztoty / kartografy
Pozwalacza sie zgodnosc niniejszej kopii
z treścią materialu parafanowego zasobu
geodezyjnego i kartograficznegoNazwa materialu
Zasobu P.2464.1975.1Data opublikowania
08.03.2005

Z up. Prezidenta miasta

Ewa Janowska, Inzynier Geodezyjny i Kartograficzny

K-182 JMW

Indyplikator

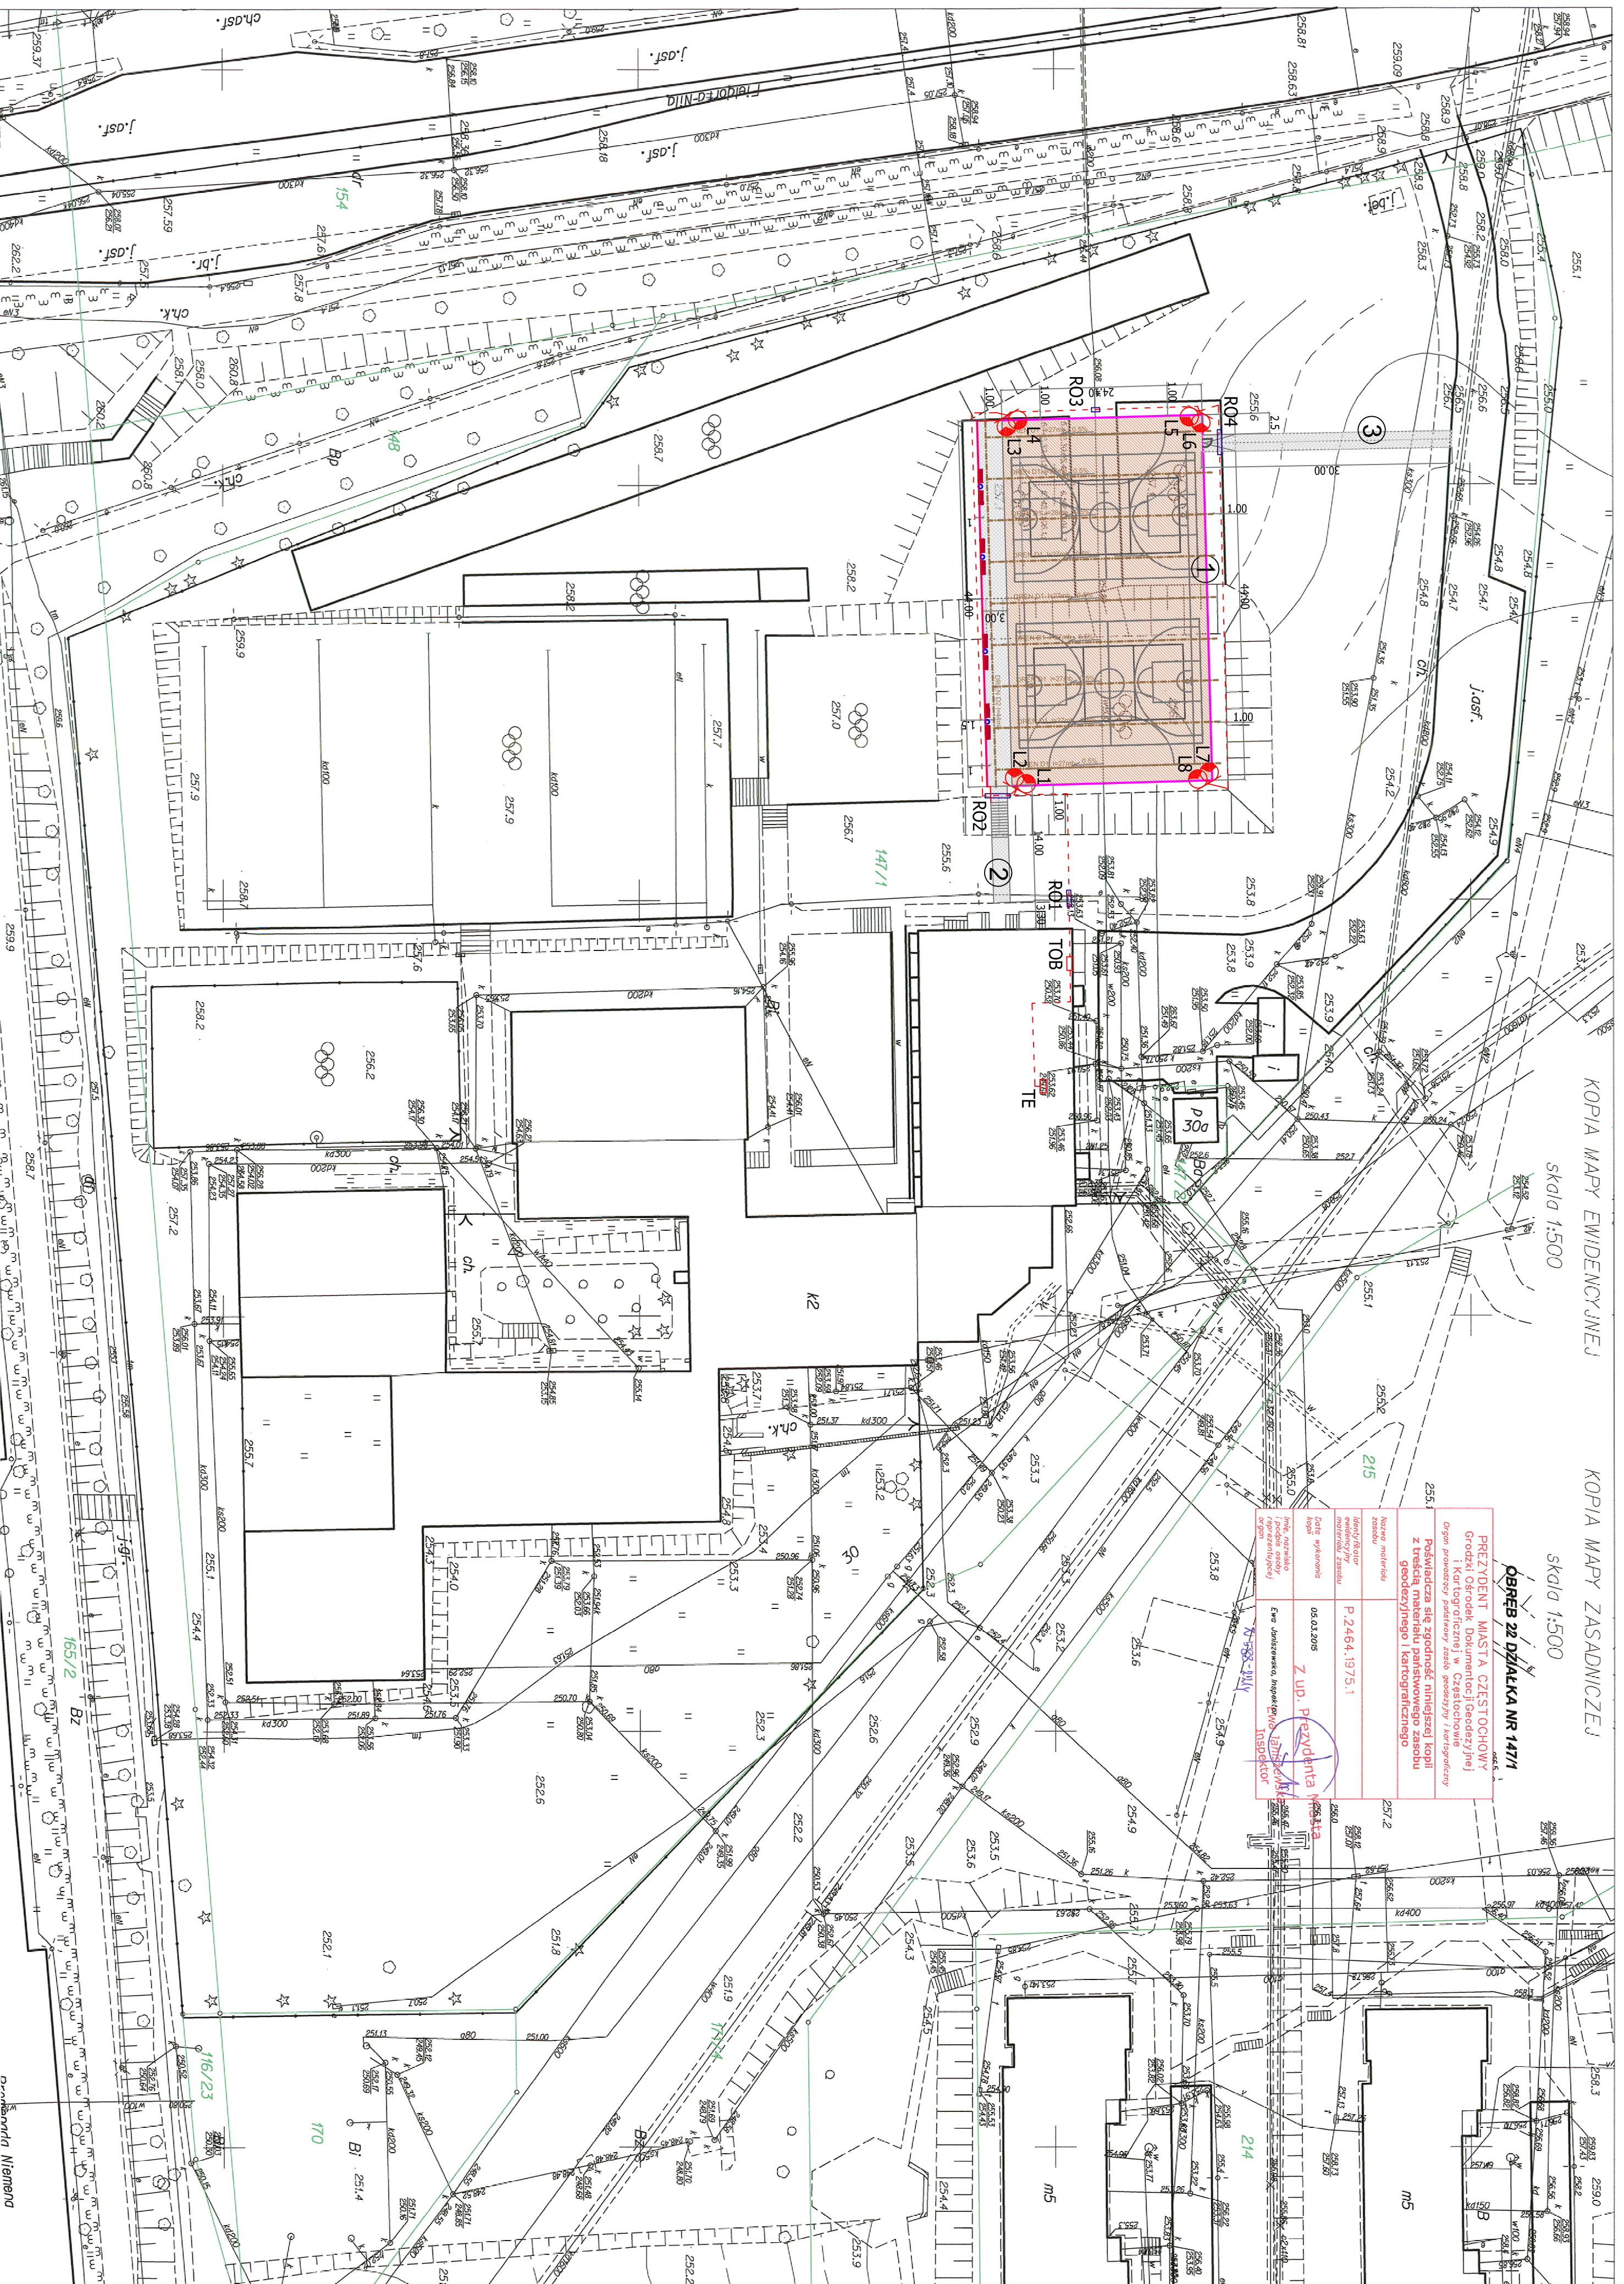

LEGENDA

①	PROJEKTOWANE BOISKO WIELOFUNKCYJNE
②	PROJEKTOWANE DOJŚCIE DO BOISKA
③	PROJEKTOWANA POCHYLNIA 1.3 %
•	KOSZ NA ŚMIECI 4 SZT
—	ŁAWKI BETONOWE 8 SZT
—	PIŁKOCHWYTY h=6 m
—	DREN D1 DREN PODSTAWOWY D1
—	DREN D2 DREN ZBIORCZY D2
---	TRASA KABLA ZASILAJĄCEGO STANOWISKA OSWIETLENIOWE
TE	ISTNIEJĄCA TABLICA ELEKTRYCZNA ZLOKALIZOWANA W KORYTARZU KUCHNI (STOLÓWKA) NA PARTYZE BUDYNKU
TOB	TABLICA ELEKTRYCZNA OSWIETLENIA BOISKA
□	STANOWISKA OSWIETLENIOWE W SKŁAD, KTÓRYCH WCHODZI: FUNDAMENT, SŁUP Z WNĘKĄ, BELKA MONTAŻOWA, OPRAWY OSWIETLENIOWE TYPU NASWIETLACZE 2SZT.
L1-L8	NUMERY KOLEJNYCH OPRAW OSWIETLENIOWYCH.
RO1 - RO4	RURA OCHRONNA: RO1- 2m, RO2 - 3m, RO3 -1m, RO4-3

PRACOWNIA PROJEKTOWA
CZESTOCHOWA UL. EUBENIA 46 TEL. 517 772 803

INWESTOR

PROJEKTANT

mgr inż. Marcin Jabłoński

elektryczny

NAZWA INWESTYCJI BUDOWA BOISKA PRZY ZESPOLE SZKOL NR 1
JAKIŚ INWESTOR ul. Kukułki 30, 42-200 Częstochowa, strzelnica nr 147/1, obręb 22
Tytuł projektu PROJEKT ZAGOSPODAROWANIA TERENU

OŚWIETLENIE

CZESTOCHOWA, UL. SŁASKA 11/13, 42-217 CZESTOCHOWA

mgr inż. Marcin Jabłoński

projektant

9/07/SJK

03.2015

SJK/SJK/INW/14 03.2015