



Przekrój typowy przez Skwer Junaków oraz ul. Łukasieńskiego
skala 1:50

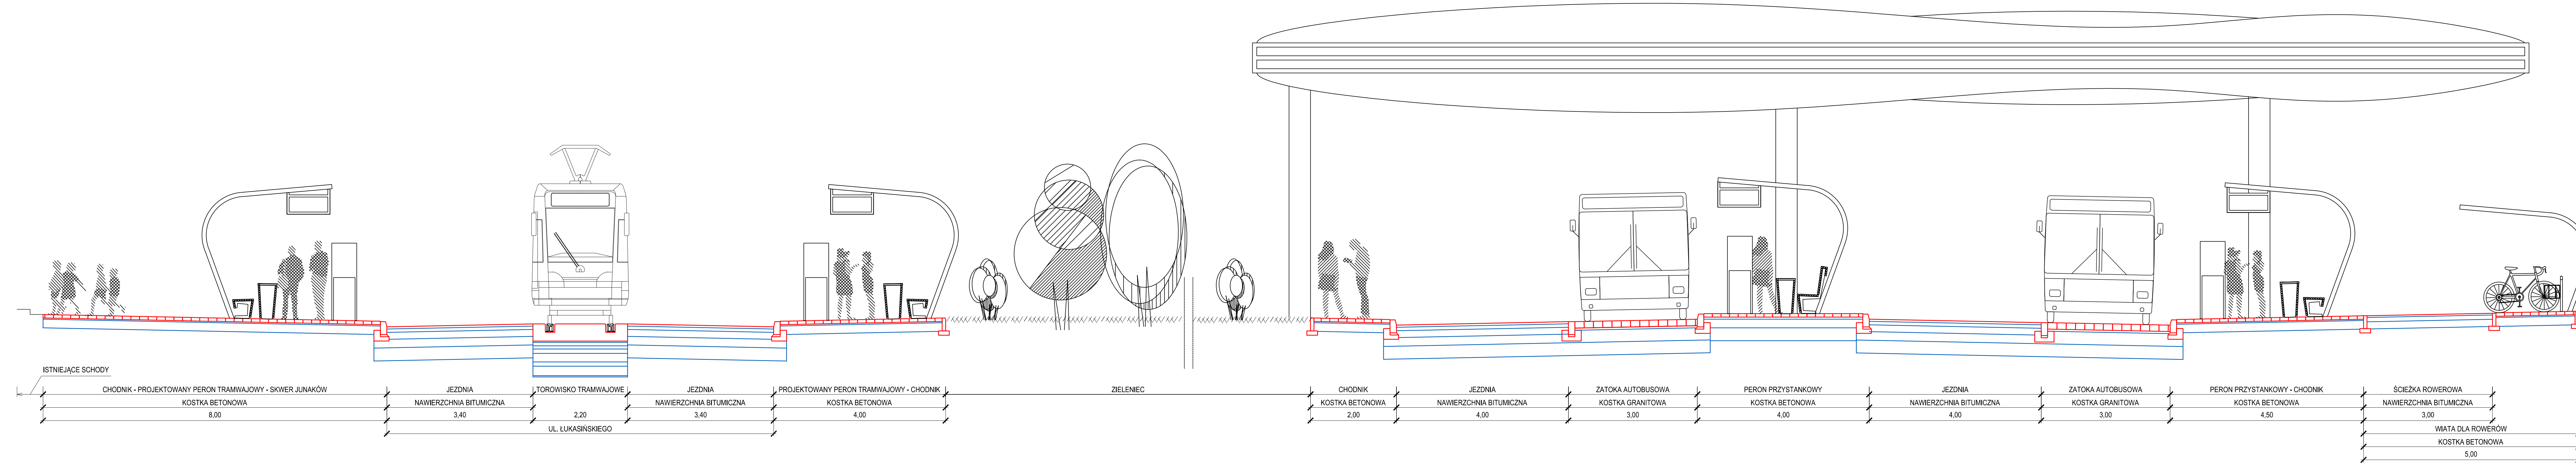

Przekrój typowy przez ul. Rejtana
skala 1:50

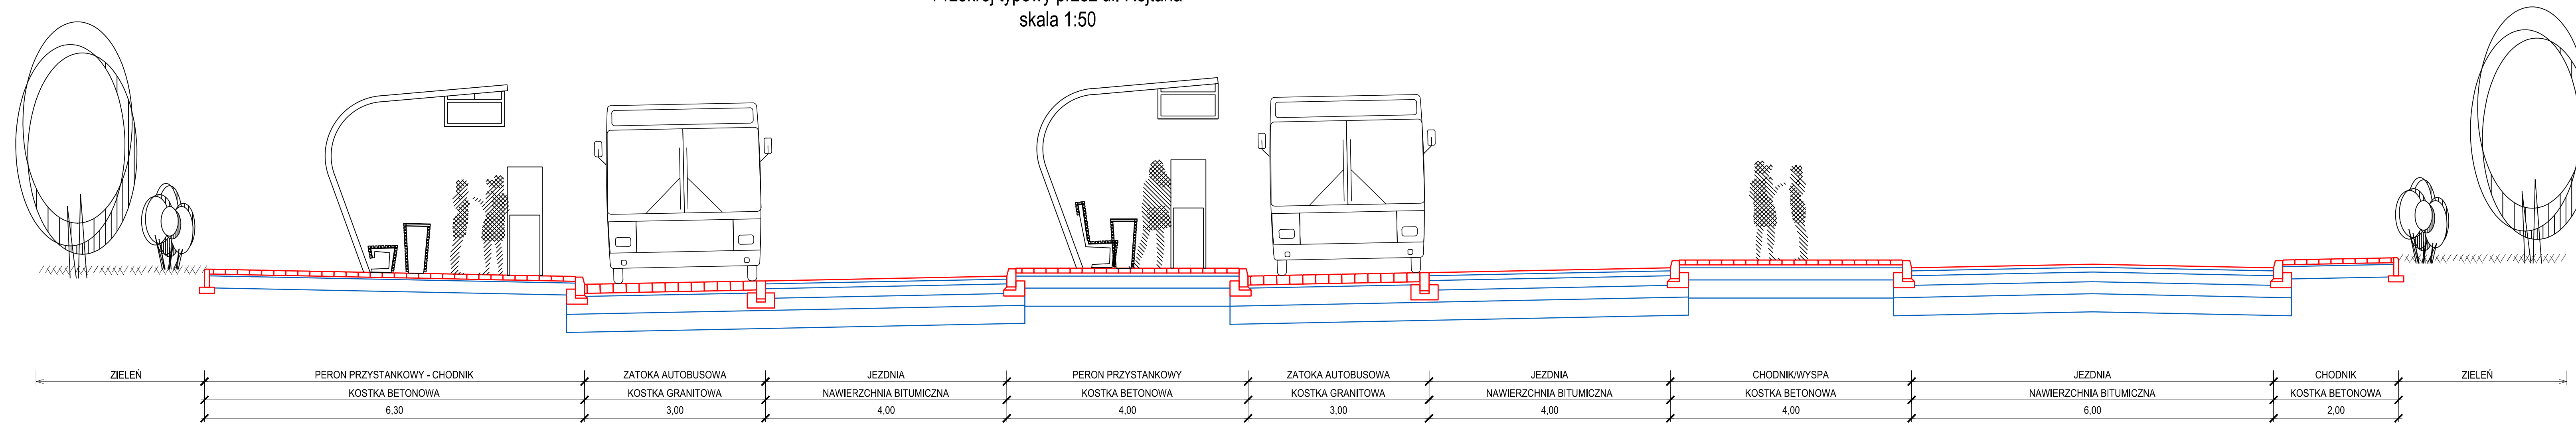

MERITUM PROJEKT PROJEKTY / NADZORY / WYCENY	
JEDNOSTKA PROJEKTOWA:	MERITUM PROJEKT Aleja Różana 6 (Park Śląski) 41-501 CHORZÓW NIP: 641-209-27-76 ; tel: 0600-224-750
ZAMAWIAJĄCY:	MIEJSKI ZARZĄD DRÓG I TRANSPORTU W CZĘSTOCHOWIE UL. POPIELUSZKI 4/6 42-217 CZĘSTOCHOWA
TEMAT:	OPRACOWANIE KONCEPCJI DLA BUDOWY WEZŁÓW PRZESIADKOWYCH W CZĘSTOCHOWIE NA TERENIE SUBREGIONU PÓŁNOCNEGO
BRANŻA:	-CZĘŚĆ DROGOWA-
TYTUŁ RYSUNKU:	PRZEKRÓJ TYPOWY
PROJEKTANT:	mgr inż. Marek MYRCIK
OPRACOWALI:	mgr inż. Monika MYRCIK mgr inż. Krzysztof ŚLIWAK inż. Magdalena JAGIELKO
SPRAWDZIŁ:	
	STADIUM: PK WERSJA: 3 SKALA: 1:50 DATA: 10.2014