


W.P. B.M.R. "BUDOREMONT" 42-200 CZĘSTOCHOWA
Ul. Garwolińska 5, tel. 0-34 362 89 95 tel./fax 362 02 26
NIP 573-020-46-86

 

PRZEDMIOT OPRACOWANIA
PROJEKT BUDOWLANY INSTALACJI SANITARNYCH
DLA ROZBUDOWY BUDYNKU ZESPOŁU SZKÓŁ
ZAWODOWYCH SPECJALNYCH
IM. MARII GRZEGORZEWSKIEJ W CZĘSTOCHOWIE
O ZEWNĘTRZNY SZYB WINDY Z WINDĄ OSOBOWĄ
ADRES
42-202 CZĘSTOCHOWA, UL. KRÓTKA 22
DZIAŁKA NR EWD. 32/3 I 33/3, OBRĘB 74

INWESTOR
Gmina Miasto Częstochowa
ul. Śląska 11/13,
42-217 Częstochowa

PROJEKTANT
mgr inż. Wojciech Nowak
upr.nr SLK/3774/PWOS/11


SPRAWDZAJĄCY
mgr inż. Łukasz Modliński
upr.nr LOD/2038/POOS/13

TYTUŁ RYSUNKU
Instalacja wody – piwnica

DATA
LUTY 2019

NR RYSUNKU
S1.

SKALA
1:50

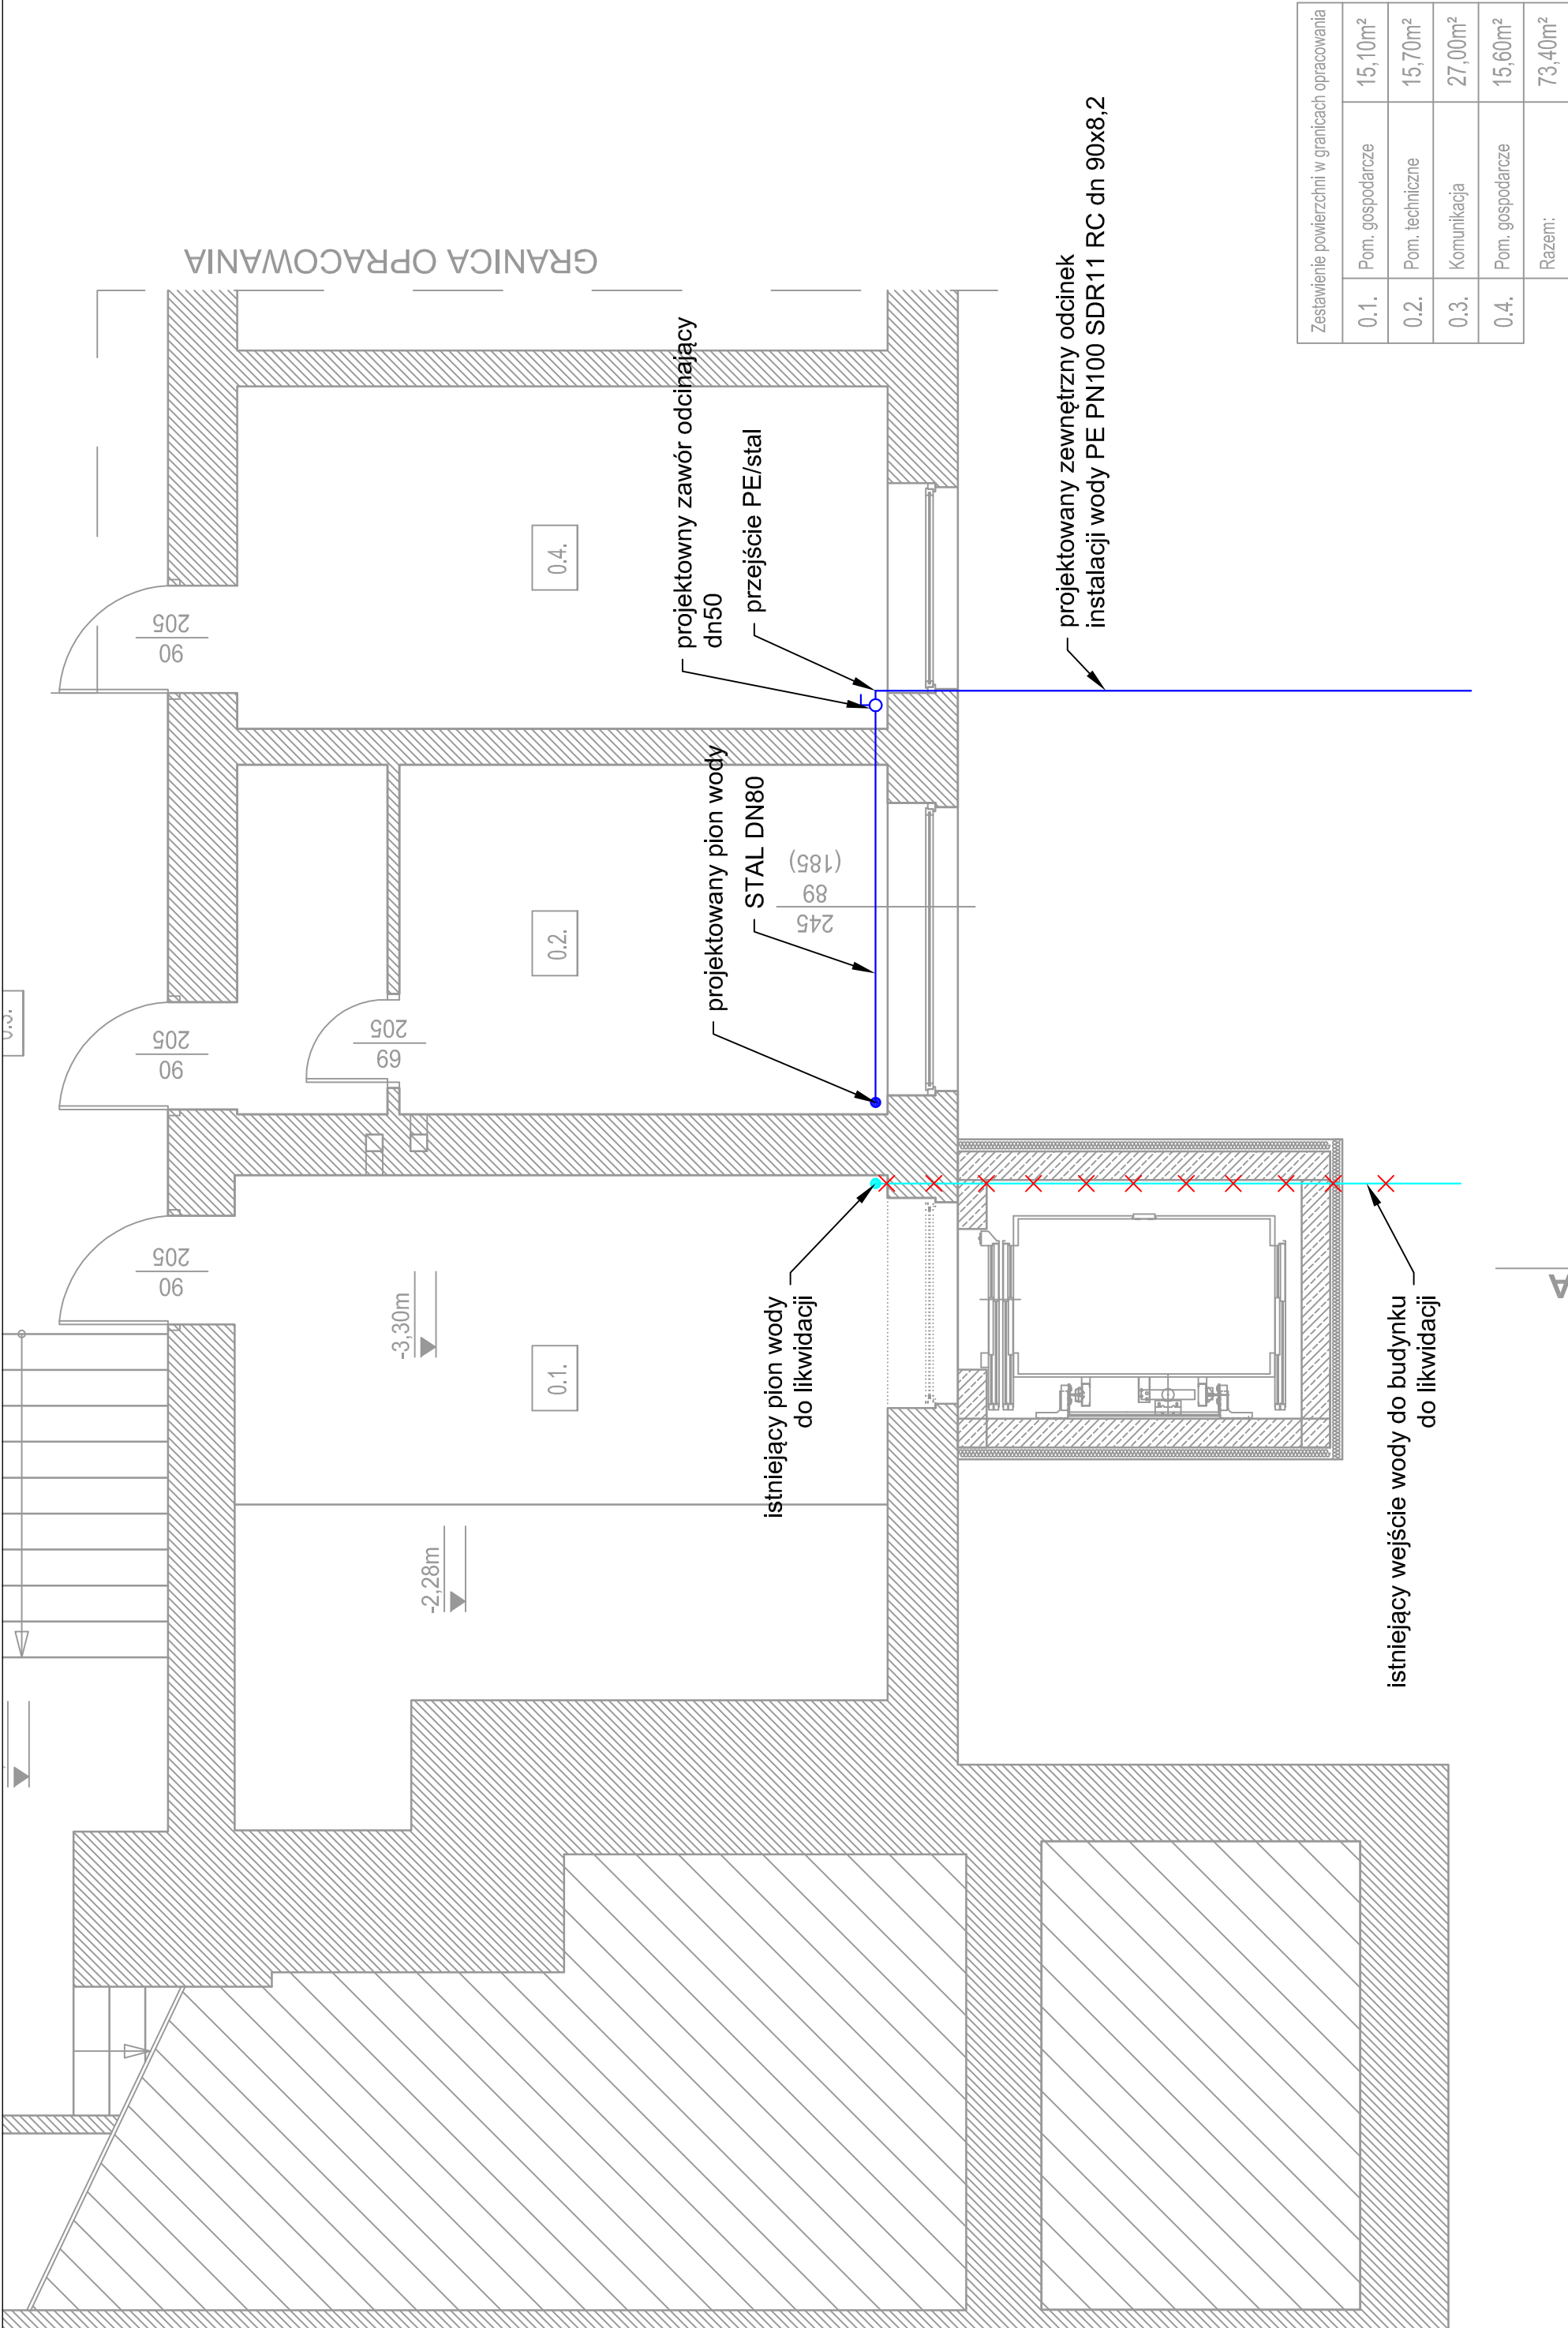

Zestawienie powierzchni w granicach opracowania		
0.1.	Pom. gospodarcze	15,10m ²
0.2.	Pom. techniczne	15,70m ²
0.3.	Komunikacja	27,00m ²
0.4.	Pom. gospodarcze	15,60m ²
Razem:		73,40m ²

RZUT - PIWNICY