



PRZEKRÓJ A - A

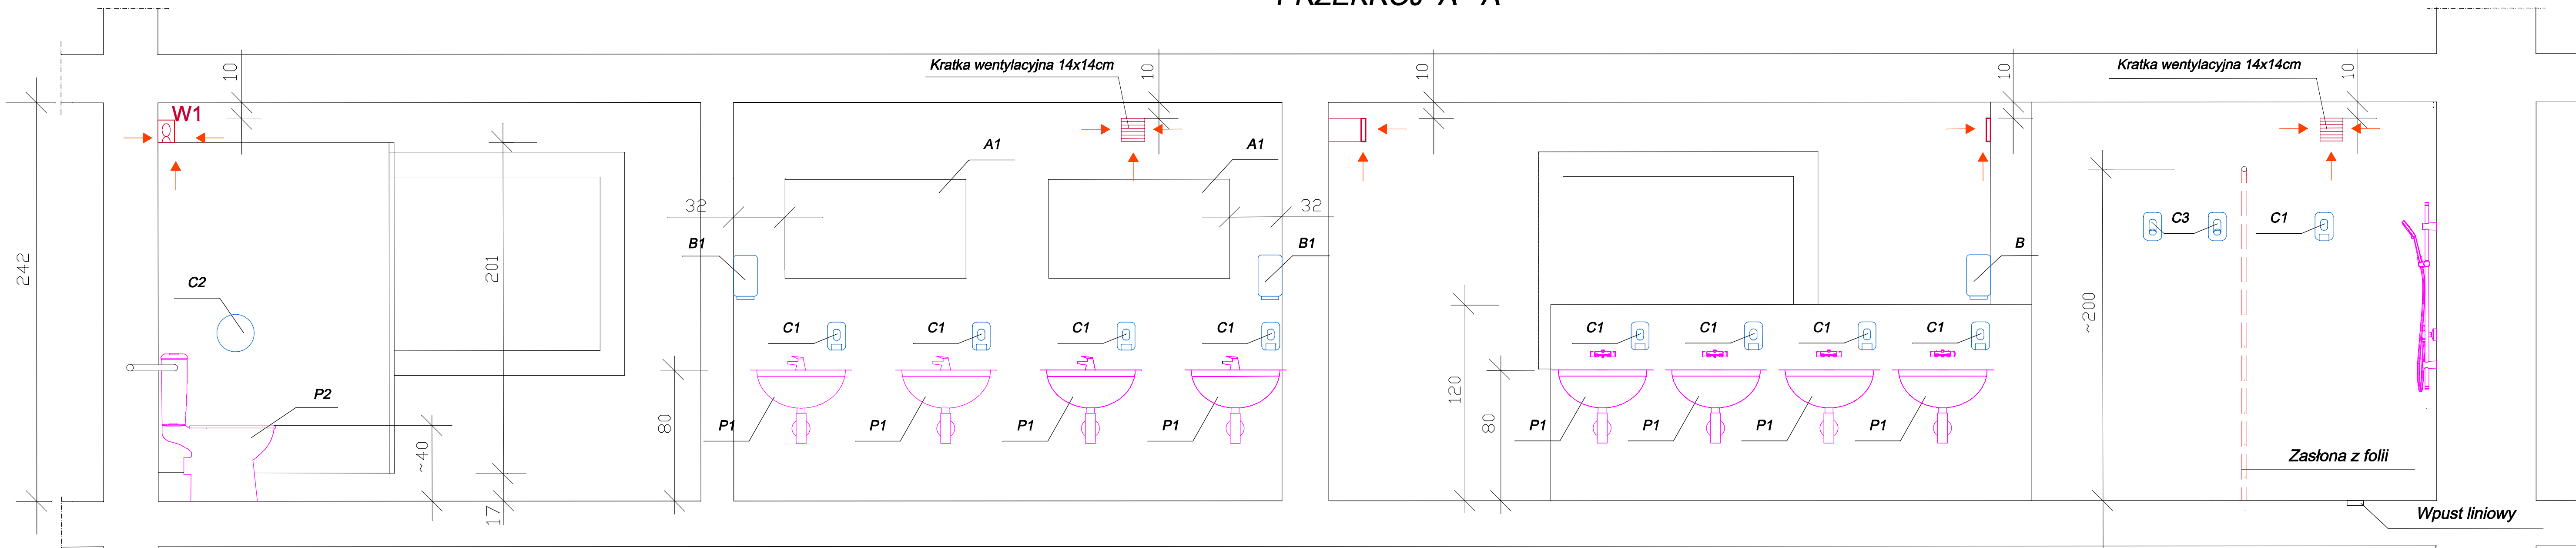

Przykładowe proponowe kolorystyki kabin i kafli ścian i podłóg

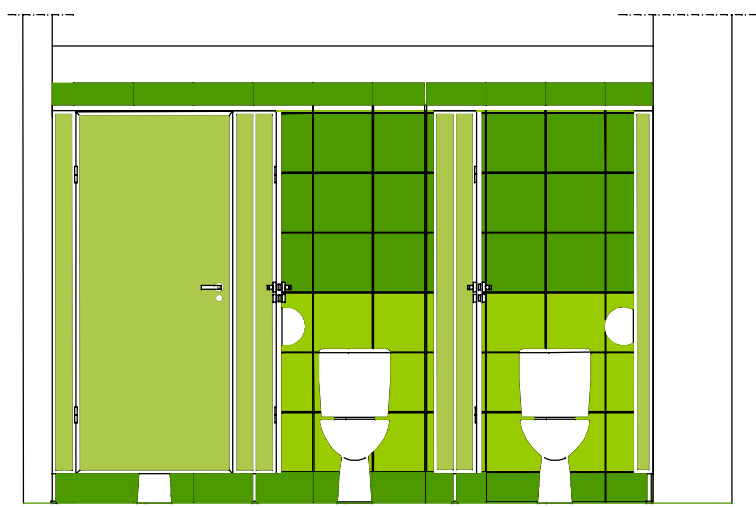


LEGENDA:
Kolory płytek na ścianach i podłogach:

KOLOR NCS S 1050-G30Y	KOLOR NCS S 3050-G30Y	KOLOR NCS S 1040-Y40R	KOLOR NCS S 2050-G50Y
KOLOR NCS S 1030-Y70R	KOLOR NCS S 1040-Y70R		

Kolory ścianek systemowych i drzwi:

Na podłogę w sanitariatach płytki w kolorze:
- NSC S 1030-Y70R lub NCS S 1050-G30Y

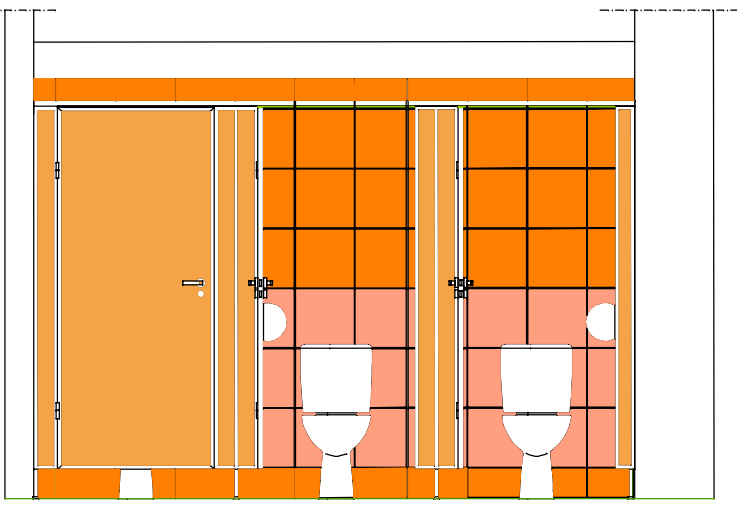

- LEGENDA:**
P1 - umywalka 43x50cm
P2 - miska ustępowa kompaktowa
P3 - wpust liniowy ze stali kwasoodpornej, długość 90cm, przepustowość 60l/min
A1 - lustro o wymiarach 110x60cm
B1 - suszarka do rąk, moc 1650W
C1 - dozownik na mydło
C2 - pojemnik na papier toaletowy

	"PRO-POMIAR" s.c. ul. Legionów 59, 42-200 Częstochowa tel. 34 361 61 35, e-mail: biuro@propomiar.com.pl		
INWESTOR	GMINA MIASTO CZĘSTOCHOWA ul. Słaska 11/13, 42-217 Częstochowa		
ADRES BUDYNKU	ul. Legionów 19/21, 42-207 Częstochowa j.e. Częstochowa, obręb 0191, dz. nr ewid. 139/6		
BRANŻA	Instalacje sanitarne		
PRZEDMIOT RYSUNKU	ŁAZIENKA, RZUT PARTERU. WYPOSAŻENIE	SKALA	RYS. W-3
OPRACOWAŁ	mgr inż. Grzegorz Woźniak		05.2019
PROJEKTOWAŁ	mgr inż. Piotr Magiera specjalność: instalacje sanit. upr. bud. nr SLK/0499/PWOS/04		05.2019