



AB 286

Od 1 kwietnia 2000 r. posiadamy certyfikat akredytacji nr AB 286 wydany przez Polskie Centrum Akredytacji.

W ramach zakresu akredytacji wykonujemy:

- pomiary pola elektromagnetycznego (pole elektryczne, pole magnetyczne, gęstość mocy) w środowisku i w środowisku pracy w zakresie częstotliwości od 0 Hz do 90 GHz,
- pomiary hałasu w środowisku pracy,
- pomiary hałasu w budynkach mieszkalnych, zamieszkania zbiorowego i użyteczności publicznej,
- pomiary drgań:
 - o ogólnym działaniu na organizm człowieka,
 - działających na organizm człowieka przez kończyny górne,
- pomiary promieniowania optycznego nielaserowego, w ramach pomiaru przeprowadzamy dodatkowo pełną analizę skuteczności osłon na stanowisku,
- pomiary promieniowania laserowego,
- pomiary natężenia i równomierności oświetlenia na stanowisku pracy,
- pomiary oświetlenia ewakuacyjnego i awaryjnego,
- pobieranie próbek powietrza w celu oceny narażenia zawodowego na: pyły przemysłowe (frakcja wdychalna + respirabilna).
- testy specjalistyczne medycznej aparatury rentgenodiagnostycznej w zakresie:
 - radiografii ogólnej,
 - stomatologii,
 - mammografii,
 - fluoroskopii i angiografii,
 - tomografii komputerowej,
 - monitorów do prezentacji obrazów medycznych.

Ponadto poza zakresem akredytacji wykonujemy:

- testy akceptacyjne medycznej aparatury rentgenodiagnostycznej,
- pomiary dozymetryczne osłon stałych,
- pomiary rozkładu mocy dawki wokół aparatów RTG,
- pomiary dawek referencyjnych w rentgenodiagnostyce,
- projekty pracowni RTG wraz z obliczaniem osłon stałych.,
- szkolenia z zakresu wykonywania testów podstawowych,
- opracowania dokumentacji Systemu Jakości w pracowniach RTG.

SPRAWOZDANIE

NR PP-PS/20-07-12

Z POMIARÓW PÓL ELEKTROMAGNETYCZNYCH WYKONANYCH W ŚRODOWISKU
W OTOCZENIU INSTALACJI RADIOKOMUNIKACYJNEJ

52320 CZĘSTOCHOWA

(36320 KCZ_CZESTOCHOWA_KOKSOWNIA)

1. MIEJSCE ZAINSTALOWANIA ŹRÓDEŁ:

- województwo: **śląskie,**
- miejscowość: **CZĘSTOCHOWA,**
- ul. **Odlewników 20,**
- współrzędne geograficzne: **E 19°10'55.87", N 50°48'0.25".**

2. DANE DOTYCZĄCE ZLECENIODAWCY I WŁAŚCICIELA:

- ZLECENIODAWCA: T-Mobile Polska Spółka Akcyjna, ul. Marynarska 12, 02-674 Warszawa.
- PRZEDSTAWICIEL WŁAŚCICIELA: NetWorkSI!, ul. Kasprzaka 18/20, 01-211 Warszawa, Polska
- UŻYTKOWNIK: T-Mobile Polska Spółka Akcyjna, ul. Marynarska 12, 02-674 Warszawa.

3. POMIARY WYKONALI:

4. DATA POMIARÓW: 15.07.2020 r., godz. 10⁰⁵ ÷ 13¹⁵.

5. OPRACOWANIE SPRAWOZDANIA Z POMIARÓW ORAZ OCENA ZGODNOŚCI:

6. DATA OPRACOWANIA: [REDAKOWANA], 2020 r.

7. PRZEGLĄD WYNIKÓW:

8. DATA AUTORYZACJI: 3 [REDAKOWANA]



Bez pisemnej zgody Dyrektora Ośrodka sprawozdanie z pomiarów nie może być kopiowane inaczej jak tylko w całości.
Wyniki przedstawione w niniejszym sprawozdaniu z pomiarów odnoszą się wyłącznie do badanego obiektu i do warunków w dniu wykonania pomiarów.

9. DANE TECHNICZNE DOTYCZĄCE INSTALACJI RADIOKOMUNIKACYJNEJ:

9.1. Dane techniczne dotyczące instalacji radiokomunikacyjnej.

Tabela 1.1. Parametry instalacji radiokomunikacyjnej.

charakterystyka promieniowania		kierunkowa					
rzeczywisty czas pracy [h/dobę]		24					
warunki pracy		znamionowe					
rodzaj wytwarzanego pola		stacjonarne					
wyszczególnienie lp.	częstotliwość lub zakresy częstotliwości pracy [MHz]	typ/producent anteny	liczba anten	azymut [°]	kąt pochylenia [°]	wysokość środka elektrycznego anteny [m n.p.t]	równoważna moc promieniowana izotropowo (EIRP) [W]
1.	G900/U900/L1800	742265v02	1	30	4/4/5	36,3	8072
2.	L2100/U2100	80010510v01	1	30	5/5	36,3	5599
3.	L800	ATR4518R6v06	1	30	4	36,3	2234
4.	G900/U900/L1800	742265v02	1	117	5/5/6	36,3	8116
5.	L2100/U2100	80010510v01	1	117	4/4	36,3	5599
6.	L800	ATR4518R6v06	1	117	5	36,3	2234
7.	G900/U900/L1800	742265v02	1	210	5/5/5	31,2	8116
8.	L2100/U2100	80010510v01	1	210	5/5	31,2	5599
9.	L800	ATR4518R6v06	1	210	5	31,2	2234
10.	G900/U900/L1800	742265v02	1	300	5/5/5	31,2	9582
11.	L2100/U2100	80010510v01	1	300	5/5	31,2	5599
12.	L800	ATR4518R6v06	1	300	5	31,2	2234

Tabela 1.2. Parametry radiolinii:

charakterystyka promieniowania		kierunkowa					
rzeczywisty czas pracy [h/dobę]		24					
warunki pracy		znamionowe					
rodzaj wytwarzanego pola		stacjonarne					
lp.	Linia radiowa			Antena			
	typ/producent	częstotliwość pracy [GHz]	równoważna moc promieniowana izotropowo (EIRP) [W]	typ/producent	średnica anteny [m]	azymut [°]	wysokość zainstalowania n.p.t [m]
1.	NP ERICSSON ML 6352 70/80GHz 250MHz	80	1584,89	UKY 220 52/SC15	0,3	157	35,0

9.3. Charakterystyka badanego obiektu.

Anteny sektorowe oraz paraboliczną zamontowano na dachu budynku przemysłowego. Urządzenia nadawczo – odbiorcze zainstalowane są w obudowie technicznej typu outdoor oraz przy antenach w systemie rozproszonym. W otoczeniu instalacji radiokomunikacyjnej będącej przedmiotem pomiarów znajdują się tereny przemysłowe oraz nieużytki.

Na podstawie dostarczonej dokumentacji i/lub obserwacji otoczenia badanego obiektu w dniu pomiaru oraz danych pochodzących z: <https://wyszukiwarka.uk.gov.pl> nie stwierdzono obecności obcych źródeł p-EM które mogą wpływać na wynik wartości mierzonej.

W czasie wykonywania pomiarów wszystkie wymienione w tabeli nr 1.1 oraz 1.2 anteny pracowały.

Dane zawarte w tabelach nr 1.1 oraz 1.2 pochodzą z informacji uzyskanych od przedstawiciela Zleceniodawcy.

Wyniki pomiarów ważne są tylko dla takiej konfiguracji urządzeń nadawczych, ich liczby i ich parametrów, anten i ich parametrów oraz istniejących instalacji i elementów wyposażenia pomieszczeń, jakie były w czasie wykonywania pomiarów.

Warunki środowiskowe panujące podczas pomiarów zostały przedstawione w tabeli nr 2.

10. DANE DOTYCZĄCE BADAŃ.

10.1. Celem pomiarów pól elektromagnetycznych w otoczeniu instalacji radiokomunikacyjnej będącej przedmiotem pomiarów jest sprawdzenie dotrzymania dopuszczalnych poziomów pól elektromagnetycznych w środowisku.

10.2. Warunki środowiskowe:

Tabela 2. Warunki środowiskowe.

data	godzina	pomiar	warunki zewnętrzne					
15.07.2020	10:05	początkowy	temperatura.:	23,0°C	wilgotność:	38,0%	opady:	bez opadów
	13:15	końcowy	temperatura.:	24,5°C	wilgotność:	36,0%	opady:	bez opadów

10.3. Oszacowana niepewność pomiaru.

Szacowanie niepewności całkowitej wyników badań ilościowych przeprowadzone zgodnie z normą PN-EN ISO/IEC 17025: 2018-02, normą PN-EN 62311 i dokumentem EA-04/16. . Oszacowane wartości niepewności są niepewnościami rozszerzonymi przy poziomie ufności 95% i współczynnikiem rozszerzenia k=2. Podczas pomiarów wszystkie składowe budżety niepewności zostały zidentyfikowane i są zgodne z wymaganiami podstawowymi.

10.4. Identyfikacja widma pola: identyfikacji źródeł i parametrów technicznych dokonano na podstawie analizy dokumentacji dotyczącej zlecenia oraz obserwacji miejsca wykonywania badań.

10.5. Aparatura pomiarowa.

Tabela 3. Miernik natężenia pola elektromagnetycznego.

1.	miernik	
	nazwa	Uniwersalny, szerokopasmowy miernik natężenia pola elektromagnetycznego
	producent	Narda Safety Test Solutions GmbH
	typ	NBM-520
	numer fabryczny	B-0473
2.	sonda pomiarowa	
	typ	EF-6091
	-numer fabryczny	01147
	zakres pomiaru pola elektromagnetycznego	0,80 [V/m] ÷ 400 [V/m]
	zakres częstotliwościowy	80 [MHz] ÷ 90 000 [MHz]
	Niepewność zestawu pomiarowego	22,6%
3.	świadectwo wzorcowania	
3.1.	laboratorium wzorcujące	Laboratorium Wzorców i Metrologii Pola Elektromagnetycznego (LWiMP) Politechnika Wrocławska, ul. Janiszewskiego 9, 50-372 Wrocław; Nr akredytacji AP 078
3.2.	numer świadectwa wzorcowania	LWiMP/W/095/19
3.3.	data wydania świadectwa wzorcowania	20 marca 2019 r.
3.4.	data ważności wzorcowania	20 marca 2021 r.
4.	bieżąca kontrola sprawności zestawu pomiarowego	zgodnie z aktualnie obowiązującą instrukcją sprawdzania zestawu pomiarowego.
5.	świadectwo pomiaru odporności elektromagnetycznej	
5.1.	laboratorium wykonujące pomiar	Laboratorium Wzorców i Metrologii Pola Elektromagnetycznego (LWiMP) Politechnika Wrocławska, ul. Janiszewskiego 9, 50-372 Wrocław; Nr akredytacji AP 078
5.2.	numer świadectwa	LWiMP/P/009/19
5.3.	data wydania świadectwa	21 marca 2019 r.

11. PODSTAWA PRAWNA.

11.1. Podstawa metodyki pomiarów: Załącznik do Rozporządzenia Ministra Klimatu z dnia 17 lutego 2020 r. w sprawie sposobów sprawdzania do- trzymania dopuszczalnych poziomów pól elektromagnetycznych w środowisku (Dz. U. 2020 poz. 258).

11.2. Dopuszczalne poziomy pole elektromagnetycznych w środowisku: Rozporządzenie Ministra Zdrowia z dnia 17 grudnia 2019 r. w sprawie dopuszcz- nych poziomów pól elektromagnetycznych w środowisku (Dz. U. poz. 2448).

12. WYNIKI POMIARÓW.

Tabela 4. Zestawienie wyników pomiarów w pionach (punktach) pomiarowych.

numer pionu (punktu) pomiarowego	opis miejsca pomiaru lub współrzędne geograficzne pionu (punktu) pomiarowego	wartość zmierzona natężenia pola elektrycznego [V/m]	wynik pomiaru natężenia skutecznego pola elektro- magnetycznego po zaokrągleniu [V/m]*	wysokość pionu (punktu) pomiarowego [m]	wartość wyznaczona natężenia skutecznego pola magne- tycznego po zaokrągleniu [A/m]**	wartość wskaźni- kowa WM _E	wartość wskaźni- kowa WM _H	ocena zgodności względem dokumen- tu wskazanego w punkcie 11.2 spr- awozdania oparta na zasadzie w punkcie 13
1	2	3	4	5	6	7	8	9
	Niepewności pomiarowa: 22.6 %							
	Poprawka pomiarowa: 2.2							
	Główne i pomocnicze kierunki pomiarowe:							
	-30°							
1	50°48'01.1"N 19°10' 54.4"E	0,8	2,0	2,0	0,005	0,05	0,05	zgodny
2	50°48'01.7."N 19°10' 55.3"E	1,2	3,0	2,0	0,008	0,07	0,07	zgodny
-	GKP 30° w odległości-513 m od anteny 50°48'11.2"N 19°11' 06.8"E	<0,8	<2,0	2,0	<0,005	<0,05	<0,05	zgodny
	117°							
3	50°47'59.3"N 19°10' 58.0"E	1,3	4,0	2,0	0,011	0,10	0,10	zgodny

4	50°47'58.6"N 19°11' 0.30"E	1,3	4,0	2,0	0,011	0,10	0,10	zgodny
5	50°47'58.0"N 19°11' 2.0"E	0,8	2,0	2,0	0,005	0,05	0,05	zgodny
-	GKP 117° w odległości-513 m od anteny 50°48'05.3"N 19°10' 50.6"E	0,8	2,0	2,0	0,005	0,05	0,05	zgodny
	-210°							
6	50°48'0.0"N 19°10' 54.3"E	0,8	2,0	2,0	0,005	0,05	0,05	zgodny
7	50°47'59.3"N 19°10' 53.6"E	0,8	2,0	2,0	0,005	0,05	0,05	zgodny
8	50°47'58.3"N 19°10' 52.6"E	0,8	2,0	2,0	0,005	0,05	0,05	zgodny
-	GKP 210° w odległości-513 m od anteny 50°48'1.2"N 19°10' 46.1"E	0,8	2,0	2,0	0,005	0,05	0,05	zgodny
	-300°							
9	50°48'1.0"N 19°10' 54.4"E	0,8	2,0	2,0	0,005	0,05	0,05	zgodny
10	50°48'01.8 "N 19°10' 52.5"E	1,1	3,0	2,0	0,008	0,07	0,07	zgodny
11	50°48'2.7"N 19°10' 50.4"E	0,8	2,0	2,0	0,005	0,05	0,05	zgodny
12	50°48'3.9"N 19°10' 47.9"E	0,8	2,0	2,0	0,005	0,05	0,05	zgodny
13	50°48'4.6"N 19°10' 46.5"E	1,0	3,0	2,0	0,008	0,07	0,07	zgodny
-	GKP 300° w odległości-513 m od anteny 50°48'7.2"N 19°10' 38.6"E	0,8	2,0	2,0	0,005	0,05	0,05	zgodny
	Dodatkowe punkty (piony) pomiarowe:							
14	50°48'5.3"N 19°10' 50.6"E	0,8	2,0	2,0	0,005	0,05	0,05	zgodny
15	50°48'1.7"N 19°10' 55.3"E	0,8	2,0	2,0	0,005	0,05	0,05	zgodny
16	50°48'0.0"N 19°11' 1.2"E	0,9	2,0	2,0	0,005	0,05	0,05	zgodny
17	50°47'56.9"N 19°10' 58.9"E	1,0	3,0	2,0	0,008	0,07	0,07	zgodny
18	50°48'0.0"N 19°10' 51.2"E	0,8	2,0	2,0	0,005	0,05	0,05	zgodny
19	50°48'1.0"N 19°10' 48.6"E	0,8	2,0	2,0	0,005	0,05	0,05	zgodny
20	50°48'01.2"N 19°10' 46.1"E	0,8	2,0	2,0	0,005	0,05	0,05	zgodny

* - wynik pomiaru powiększony o rozszerzoną niepewność pomiaru dla współczynnika rozszerzenia $k=2$ oraz uwzględniający poprawkę pomiarową otrzymaną od zlecniodawcy. Poprawki pomiarowe dostarczone przez zlecniodawcę nie uwzględniają parametrów pracy instalacji innych operatorów występujących w obszarze pomiarowym.

** - wartości podane w kolumnie 6 tabeli 4 są wartościami wyznaczonymi na podstawie zmierzonej wartości pola elektrycznego podanego w kolumnie 3 tej tabeli zgodnie z wzorem $H=E/377$.

Pomiary pola-EM w środowisku w otoczeniu instalacji radiokomunikacyjnej będącej przedmiotem pomiarów przeprowadzono w miejscach podanych w tabeli nr 4. Rozkład pionów (punktów) pomiarowych przedstawiono w załączniku nr 2.

13. STwierdzenie ZGODNOŚCI Z POZIOMAMI DOPUSZCZALNYMI ORAZ OMÓWIENIE WYNIKÓW POMIARÓW:

13.1. Na podstawie wykonanych pomiarów w miejscach w których uzyskano dostęp, w pionach (punktach) pomiarowych stwierdza się dotrzymanie dopuszczalnych poziomów pól elektromagnetycznych w środowisku zgodnie z punktem 11.2 sprawozdania (wartości wskaźnikowe WM_E oraz WM_H nie przekraczają wartości 1).

Wyniki pomiarów uzyskane zostały przy uwzględnieniu poprawek pomiarowych przekazanych przez zlecniodawcę, umożliwiających uwzględnienie maksymalnych parametrów pracy instalacji oraz przy rzeczywistych warunkach pracy instalacji innych operatorów.

Ocena dotycząca zgodności została podjęta na podstawie normy PN-EN 62311: 2010 według której w przypadku gdy niepewność względna wynosi $< 30\%$, wartość zmierzona porównano bezpośrednio z obowiązującą wartością dopuszczalną. Miejsca do których nie uzyskano dostępu i/lub nie uzyskano zgody na pomiar, z przyczyn niezależnych od Laboratorium nie podlegają ocenie zgodności.

Stwierdzenie zgodności wyników z wymaganiami: **tak**.

Zasada podejmowania decyzji: **oparta na dokumencie PN-EN 62311:2010**

Ryzyko związane z tą zasadą: Zasada podejmowania decyzji została określona w powyższym dokumencie w związku z czym rozpatrywanie poziomu ryzyka nie jest konieczne.

Instalacja radiokomunikacyjna spełnia wymagania normatywu powołanego w punkcie 11.2 sprawozdania.

13.2. Zgodnie z art. 122a, ust. 1, pkt. 2 i 3, Ustawy z dnia 27 kwietnia 2001 Prawo Ochrony Środowiska (Dz.U. z 2019r. poz. 1396) ponowne pomiary kontrolne wykonuje się:

- kazardorazowo w przypadku zmiany warunkow pracy instalacji lub urzadzzenia, w tym zmiany spowodowanej zmianami warunkow pracy instalacji lub urzadzzenia, o ile zmiany te mogaa miec wplyw na zmianę poziomów pól elektromagnetycznych, których źródłem jest instalacja lub urzadzzenia;
- kazardorazowo w przypadku zmiany istniejącego stanu zagospodarowania i zabudowy nieruchomości skutkującej zmianami w występowaniu miejsc dostępnych dla ludności w otoczeniu instalacji lub urzadzzenia-na pisemny wniosek właściciela lub zarządcy nieruchomości, na której wystąpiła ta zmiana.

Otrzymują:


1 x Zleceniodawca (wersja elektroniczna)

1 x PP aa (wersja elektroniczna)

Koniec sprawozdania. Sprawozdanie zawiera dodatkowo załączniki nr 1 i 2.



Zał. nr 1: Widok ogólny instalacji radiokomunikacyjnej.

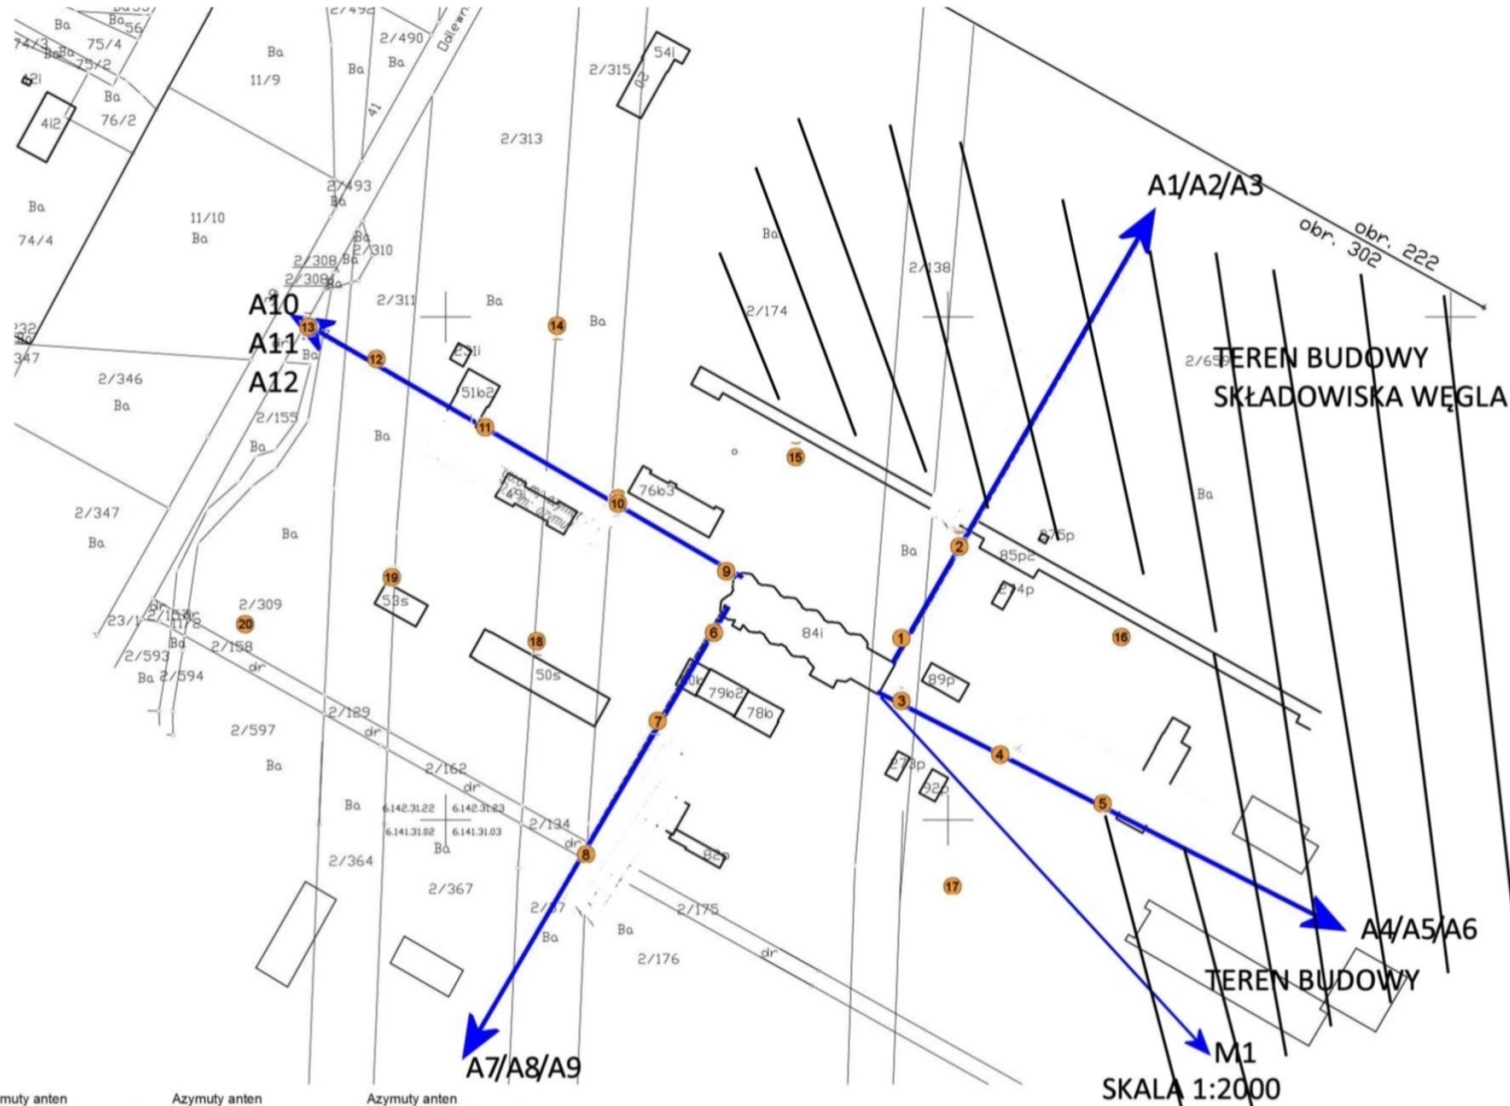

Azymuty anten			Azymuty anten			Azymuty anten		
Nr	anteny	azymuty[°]	Nr	anteny	azymuty[°]	Nr	anteny	azymuty[°]
A1	900/1800	30	A6	800	117	A11	2100	300
A2	2100	30	A7	900/1800	210	A12	800	300
A3	800	30	A8	2100	210	M1		157
A4	900/1800	117	A9	800	210			
A5	2100	117	A10	900/1800	300			

Zał. nr 2: Lokalizacja anten oraz ich azymuty, lokalizacja pionów (punktów) pomiarowych wokół instalacji radiokomunikacyjnej.
 Kwalifikacja z dnia 05.2017 r. SKALA 1:2000

● -punkt (pion) pomiarowy.