


MAPA EWIDENCYJNA

skala 1:500

MAPA ZASADNICZA

skala 1:500

OBR.109 DZ.41,37/1

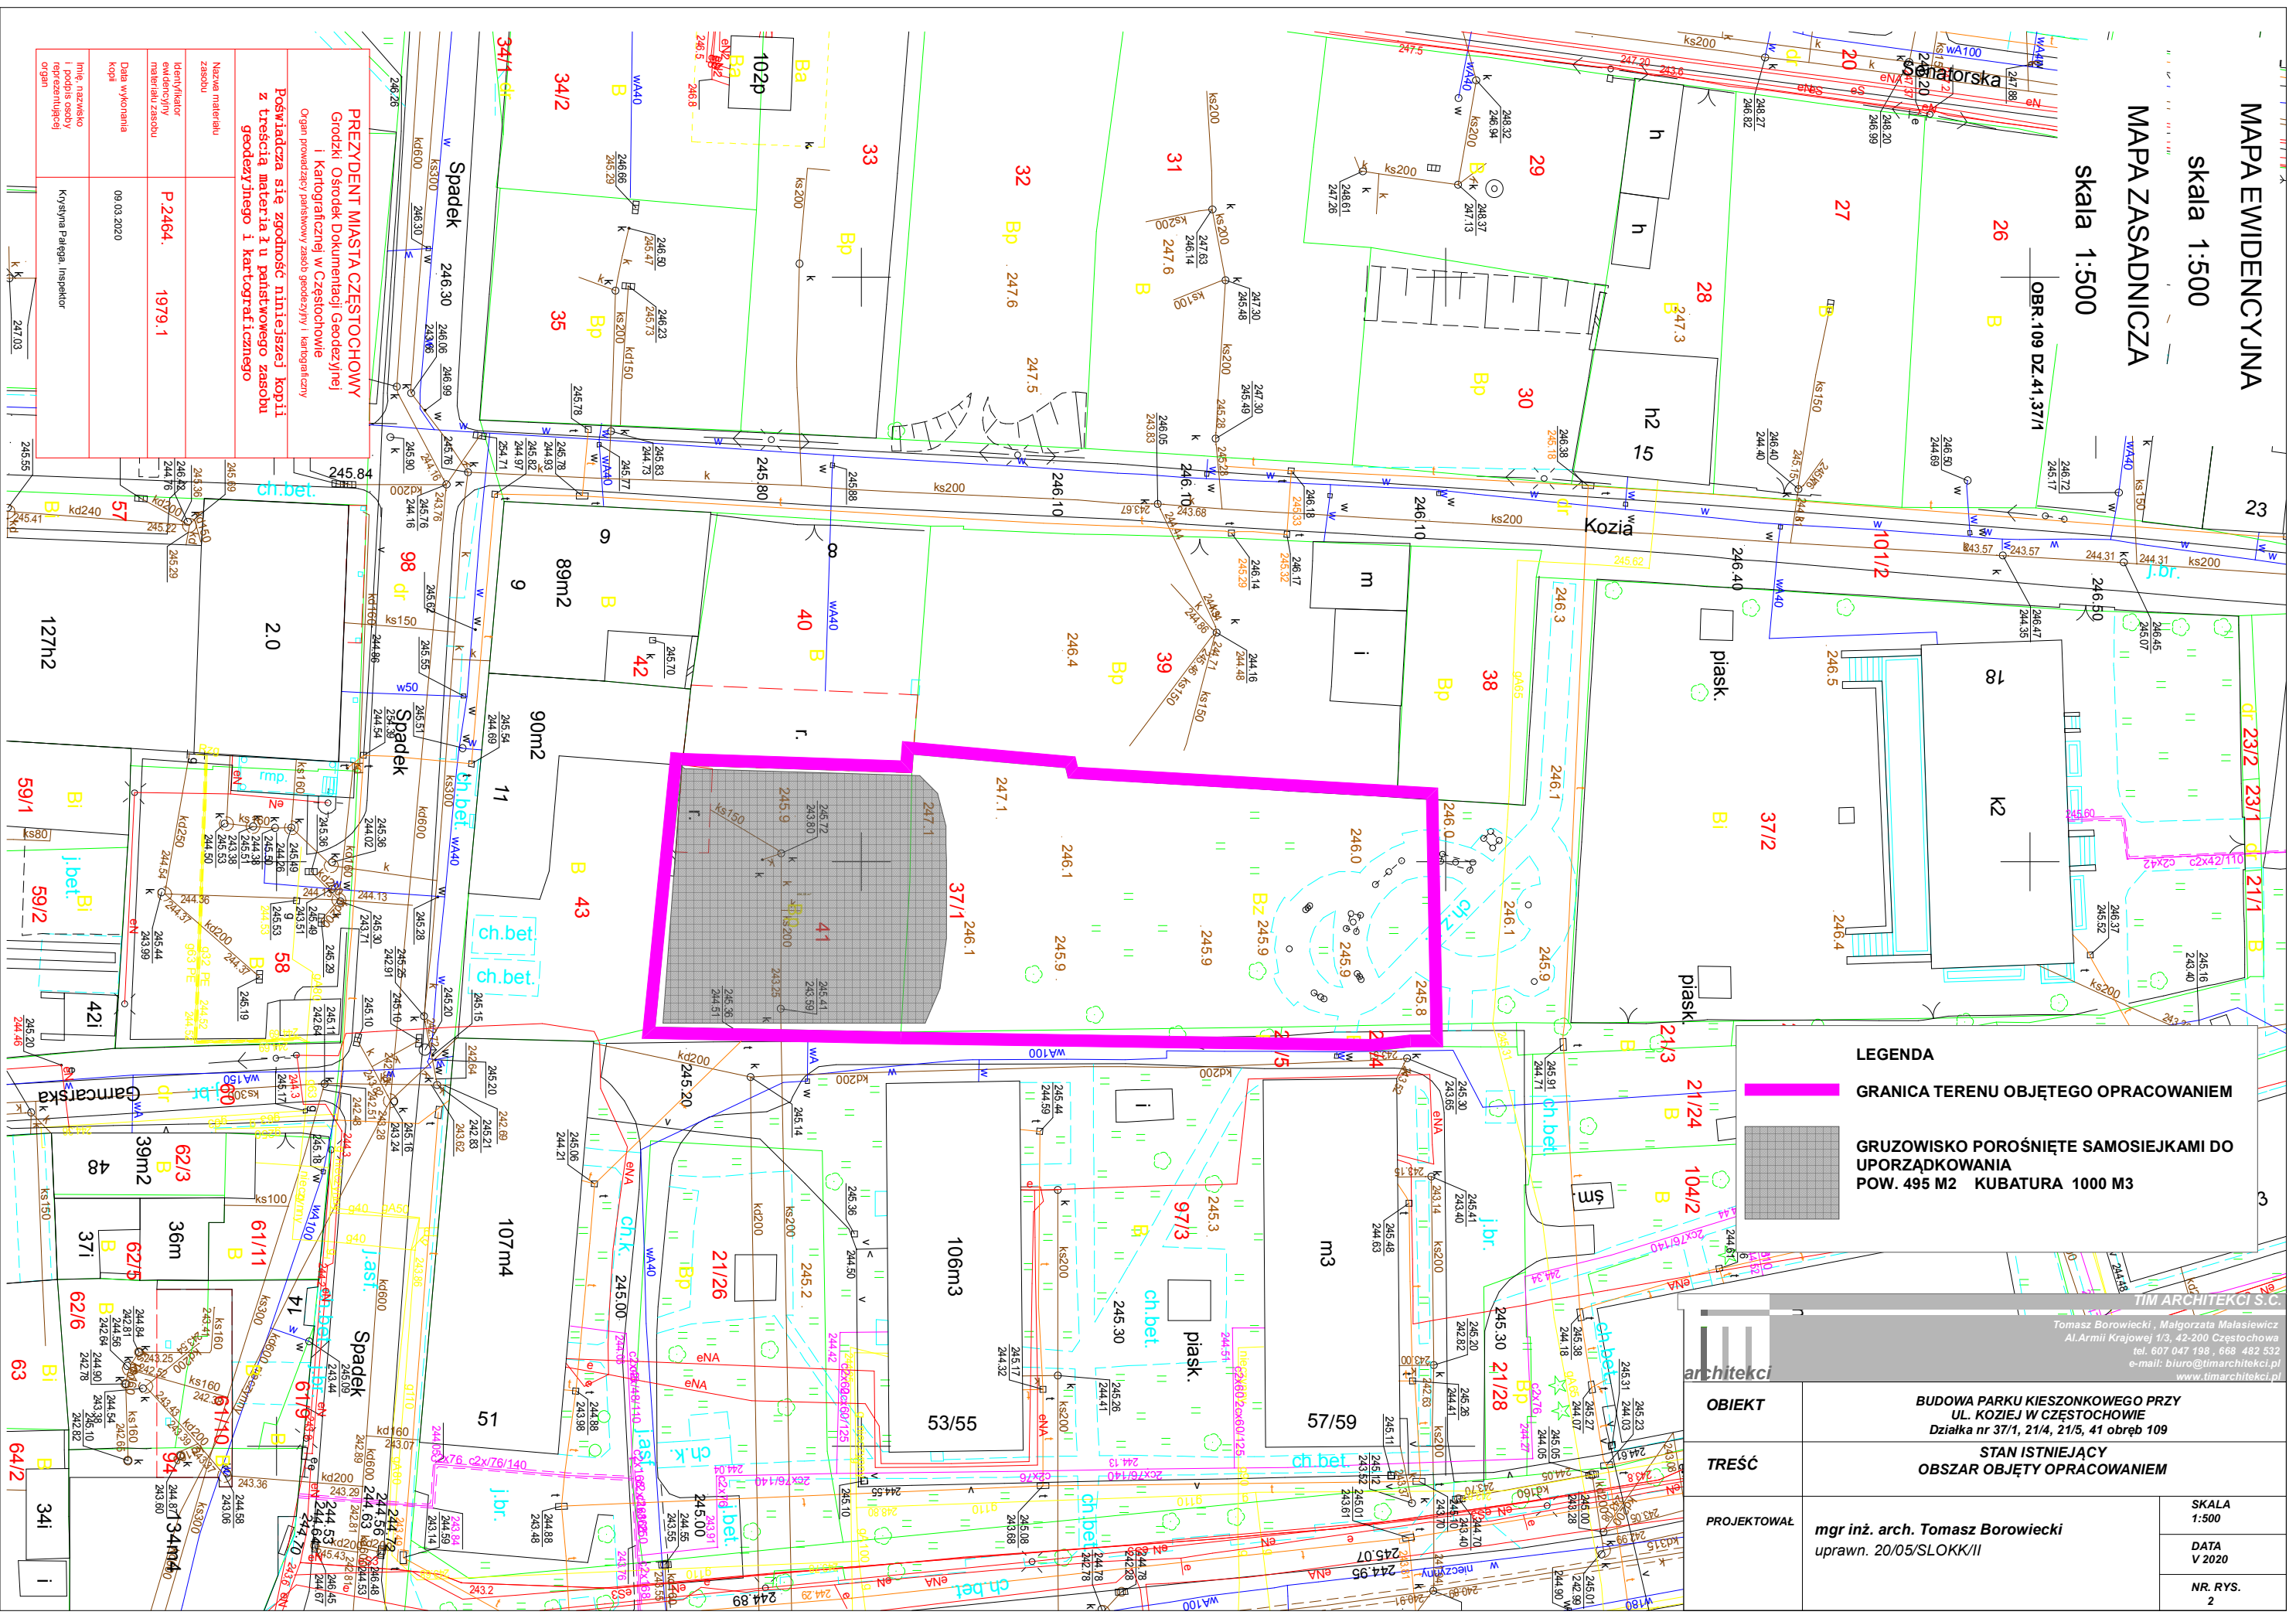

LEGENDA

- GRANICA TERENU OBJĘTEGO OPRACOWANIEM
- GRUZOWISKO POROŚNIĘTE SAMOSIEJKAMI DO UPORZĄDKOWANIA
POW. 495 M2 KUBATURA 1000 M3

<p>TIM ARCHITEKCI S.C. Tomasz Borowiecki, Małgorzata Małasiiewicz Al. Armii Krajowej 1/3, 42-200 Częstochowa tel. 607 047 198, 668 482 532 e-mail: biuro@timarchitekci.pl www.timarchitekci.pl</p>	
OBIEKT	BUDOWA PARKU KIESZONKOWEGO PRZY UL. KOZIEJ W CZĘSTOCHOWIE Działka nr 37/1, 21/4, 21/5, 41 obręb 109
TREŚĆ	STAN ISTNIEJĄCY OBSZAR OBJĘTY OPRACOWANIEM
PROJEKTOWAŁ	mgr inż. arch. Tomasz Borowiecki uprawn. 20/05/SLOKK/III
	SKALA 1:500
	DATA V 2020
	NR. RYS. 2

<p>PREZYDENT MIASTA CZĘSTOCHOWY Główny Ośrodek Dokumentacji Geodezyjnej i Kartograficznej w Częstochowie Organ prowadzący państwowy zasób geodezyjny i kartograficzny</p>	
<p>Poświadczam się zgodność niniejszej kopii z treścią materiału i u państwowego zasobu geodezyjnego i kartograficznego</p>	
Nazwa materiału zasobu	
Identyfikator materiału zasobu	P.2464.
Data wykonania kopii	1979.1
Imię, nazwisko i podpis osoby reprezentującej organ	Krzyszyna Palęga, Inspektor