



AB 286

Od 1 kwietnia 2000 r. posiadamy certyfikat akredytacji nr AB 286 wydany przez Polskie Centrum Akredytacji.

W ramach zakresu akredytacji wykonujemy:

- pomiary pola elektromagnetycznego (pole elektryczne, pole magnetyczne, gęstość mocy) w środowisku i w środowisku pracy w zakresie częstotliwości od 0 Hz do 90 GHz,
- pomiary hałasu w środowisku pracy,
- pomiary hałasu w budynkach mieszkalnych, zamieszkania zbiorowego i użyteczności publicznej,
- pomiary drgań:
 - o ogólnym działaniu na organizm człowieka,
 - działających na organizm człowieka przez kończyny górne,
- pomiary promieniowania optycznego nielaserowego, w ramach pomiaru przeprowadzamy dodatkowo pełną analizę skuteczności osłon na stanowisku,
- pomiary promieniowania laserowego,
- pomiary natężenia i równomierności oświetlenia na stanowisku pracy,
- pomiary oświetlenia ewakuacyjnego i awaryjnego,
- pobieranie próbek powietrza w celu oceny narażenia zawodowego na: pyły przemysłowe (frakcja wdychalna + respirabilna),
- testy specjalistyczne medycznej aparatury rentgenodiagnostycznej w zakresie:
 - radiografii ogólnej,
 - stomatologii,
 - mammografii,
 - fluoroskopii i angiografii,
 - tomografii komputerowej,
 - monitorów do prezentacji obrazów medycznych.

Ponadto poza zakresem akredytacji wykonujemy:

- testy akceptacyjne medycznej aparatury rentgenodiagnostycznej,
- pomiary dozymetryczne osłon stałych,
- pomiary rozkładu mocy dawki wokół aparatów RTG,
- pomiary dawek referencyjnych w rentgenodiagnostyce,
- projekty pracowni RTG wraz z obliczaniem osłon stałych,
- szkolenia z zakresu wykonywania testów podstawowych,
- opracowania dokumentacji Systemu Jakości w pracowniach RTG.

SPRAWOZDANIE

NR PP-PS/20-08-11

Z POMIARÓW PÓL ELEKTROMAGNETYCZNYCH WYKONANYCH W ŚRODOWISKU
W OTOCZENIU INSTALACJI RADIOKOMUNIKACYJNEJ

52110 CZĘSTOCHOWA (36110 KCZ_CZESTOCHOWA_MERKURY)

1. MIEJSCE ZAINSTALOWANIA ŹRÓDEŁ:

- województwo: **śląskie**,
- miejscowość: **CZĘSTOCHOWA**,
- ul.: **NMP 17**,
- współrzędne geograficzne: **E 19°07'14.2" , N 50°48'39.83"**.

2. DANE DOTYCZĄCE ZLECENIODAWCY I WŁAŚCICIELA:

- ZLECENIODAWCA: T-Mobile Polska Spółka Akcyjna, ul. Marynarska 12, 02-674 Warszawa.
- PRZEDSTAWICIEL WŁAŚCICIELA: NetWorkSI, ul. Kasprzaka 18/20, 01-211 Warszawa, Polska
- WŁAŚCICIEL: T-Mobile Polska Spółka Akcyjna, ul. Marynarska 12, 02-674 Warszawa.

3. POMIARY WYKONALI:

4. DATA POMIARÓW: 18.08.2020 r., godz. 09³⁵ ± 10⁵⁰.

5. OPRACOWANIE SPRAWOZDANIA Z POMIARÓW

6. DATA OPRACOWANIA SPRAWOZDANIA ORAZ STWIERDZENIA ZGODNOŚCI: 25.08.2020 r.

7. PRZEGLĄD WYNIKÓW I AUTORYZACJA:

8. DATA AUTORYZACJI: 25.08.2020 r.



Bez pisemnej zgody Dyrektora Ośrodka sprawozdanie z pomiarów nie może być kopiowane inaczej jak tylko w całości.
Wyniki przedstawione w niniejszym sprawozdaniu z pomiarów odnoszą się wyłącznie do badanego obiektu i do warunków w dniu wykonania pomiarów.

9. DANE TECHNICZNE DOTYCZĄCE INSTALACJI RADIOKOMUNIKACYJNEJ:

9.1. Dane techniczne dotyczące instalacji radiokomunikacyjnej.

Tabela 1.1. Parametry instalacji radiokomunikacyjnej.

charakterystyka promieniowania		kierunkowa					
rzeczywisty czas pracy [h/dobę]		24					
warunki pracy		znamionowe					
rodzaj wytwarzanego pola		stacjonarne					
wy- szcze- gól- nienie lp.	częstotliwość lub zakresy częstotli- wości pracy [MHz]	typ/producent anteny	liczba anten	azymut [°]	kąt pochylenia [°]	wysokość środka elek- trycznego an- teny [m n.p.t]	równoważna moc promienio- wana izotro- powo (EIRP) [W]
1.	G900/U900	742264v02 Kathrein	1	58	5/5	28,5	1791
2.	L1800/L2100/U2100	80010622 Kathrein	1	58	5/5/5	28,5	5575
3.	L800/L2600	ADU4518R9 Huawei	1	58	5/5	28,5	3575
4.	G900/U900	742264v02 Kathrein	1	160	4/4	28,5	1791
5.	L1800/L2100/U2100	80010622 Kathrein	1	160	5/5/5	28,5	5575
6.	L800/L2600	ADU4518R9 Huawei	1	160	4/5	28,5	3575
7.	G900/U900	742264v02 Kathrein	1	265	3/3	28,5	1791
8.	L1800/L2100/U2100	80010622 Kathrein	1	265	4/4/4	28,5	4747
9.	L800/L2600	ADU4518R9 Huawei	1	265	3/5	28,5	3575

Tabela 1.2. Parametry radiolinii:

charakterystyka promieniowania		kierunkowa					
rzeczywisty czas pracy [h/dobę]		24					
warunki pracy		znamionowe					
rodzaj wytwarzanego pola		stacjonarne					
lp.	Linia radiowa			Antena			
	typ/producent	częstotliwość pracy [GHz]	równoważna moc pro- mieniowana izotro- powo (EIRP) [W]	typ/ producent	średnica anteny [m]	azymut [°]	wysokość zainstalowania n.p.t [m]
1.	NEC iPasolink 100E	38	3,55	VHLP1-38 / Andrew	0,3	274	27,0
2.	NEC iPasolink 200	38	3,55	VHLP1-38 / Andrew	0,3	279	27,0

Anteny sektorowe i paraboliczne zamontowano na dachu budynku biurowego. Urządzenia nadawczo – odbiorcze zainstalowane są w pomieszczeniu oraz przy antenach w systemie rozproszonym. W otoczeniu instalacji radiokomunikacyjnej będącej przedmiotem pomiarów znajdują się tereny mieszkalne, przemysłowe i handlowe.

Na podstawie dostarczonej dokumentacji i/lub obserwacji otoczenia badanego obiektu w dniu pomiaru oraz danych pochodzących z: <https://wyszukiwarka.uke.gov.pl>, nie stwierdzono obecności obcych źródeł p-EM które mogą wpływać na wynik wartości mierzonej.

W czasie wykonywania pomiarów wszystkie wymienione w tabeli nr 1 anteny pracowały.

Dane zawarte w tabelach nr 1.1 oraz 1.2 pochodzą z informacji uzyskanych od przedstawiciela Właściciela, za które laboratorium nie ponosi odpowiedzialności, mogące mieć wpływ na ważność wyników.

Wyniki pomiarów ważne są tylko dla takiej konfiguracji urządzeń nadawczych, ich liczby i ich parametrów, anten i ich parametrów oraz istniejących instalacji i elementów wyposażenia pomieszczeń, jakie były w czasie wykonywania pomiarów.

Warunki środowiskowe panujące podczas pomiarów zostały przedstawione w tabeli nr 2.

Ogólny widok instalacji radiokomunikacyjnych przedstawiono w załączniku nr 1.

10. DANE DOTYCZĄCE BADAŃ.

10.1. Celem pomiarów pól elektromagnetycznych w otoczeniu instalacji radiokomunikacyjnej będącej przedmiotem pomiarów jest sprawdzenie dotrzymania dopuszczalnych poziomów pól elektromagnetycznych w środowisku.

10.2. Warunki środowiskowe:

Tabela 2. Warunki środowiskowe.

data	godzina	pomiar	warunki zewnętrzne					
18.08.2020r.	9:35	początkowy	temperatura.:	21,5°C	wilgotność:	73%	opady:	bez opadów
	10:50	końcowy	temperatura.:	24,5°C	wilgotność:	71%	opady:	bez opadów

10.3. Oszacowana niepewność pomiaru.

Szacowanie niepewności całkowitej wyników badań ilościowych przeprowadzone zgodnie z normą PN-EN ISO/IEC 17025: 2018-02, normą PN-EN 62311 i dokumentem EA-04/16. . Oszacowane wartości niepewności są niepewnościami rozszerzonymi przy poziomie ufności 95% i współczynniku rozszerzenia k=2. Podczas pomiarów wszystkie składowe budżety niepewności zostały zidentyfikowane i są zgodne z wymaganiami podstawowymi.

10.4. Identyfikacja widma pola: identyfikacji źródeł i parametrów technicznych dokonano na podstawie analizy dokumentacji dotyczącej zlecenia oraz obserwacji miejsca wykonywania badań.

10.5. Aparatura pomiarowa.

Tabela 3. Miernik natężenia pola elektromagnetycznego.

1.	miernik	
	nazwa	Uniwersalny, szerokopasmowy miernik natężenia pola elektromagnetycznego
	producent	Narda Safety Test Solutions GmbH
	typ	NBM-520
	numer fabryczny	C-0460
2.	sondy pomiarowe	
	typ	EF-6091
	numer fabryczny	01009
	zakres pomiaru pola elektromagnetycznego	0,50 [V/m] ÷ 300 [V/m]
	zakres częstotliwości zestawu pomiarowego	80 [MHz] ÷ 90 000 [MHz]
	Niepewność zestawu pomiarowego	23,3%
3.	świadectwo wzorcowania	
3.1.	laboratorium wzorcuje	Laboratorium Wzorców i Metrologii Pola Elektromagnetycznego (LWiMP) Politechnika Wroclawska, ul. Janiszewskiego 9, 50-372 Wroclaw; Nr akredytacji AP 078
3.2.	numer świadectwa wzorcowania	LWiMP/W/011/19
3.3.	data wydania świadectwa wzorcowania	28 stycznia 2019 r.
3.4.	data ważności wzorcowania	28 stycznia 2021 r.
4.	bieżąca kontrola sprawności zestawu pomiarowego	zgodnie z aktualnie obowiązującą instrukcją sprawdzania zestawu pomiarowego.
6.	świadectwo pomiaru odporności elektromagnetycznej	
5.1.	laboratorium wykonujące pomiar	Laboratorium Wzorców i Metrologii Pola Elektromagnetycznego (LWiMP) Politechnika Wroclawska, ul. Janiszewskiego 9, 50-372 Wroclaw; Nr akredytacji AP 078
5.2.	numer świadectwa	LWiMP/P/004/19
5.3.	data wydania świadectwa	28 stycznia 2019 r.

11. PODSTAWA PRAWNA.

11.1. Podstawa metodyki pomiarów: Załącznik do Rozporządzenia Ministra Klimatu z dnia 17 lutego 2020 r. w sprawie sposobów sprawdzania dotrzymania dopuszczalnych poziomów pól elektromagnetycznych w środowisku (Dz. U. 2020 poz. 258).

11.2. Dopuszczalne poziomy pole elektromagnetycznych w środowisku: Rozporządzenie Ministra Zdrowia z dnia 17 grudnia 2019 r. w sprawie dopuszczalnych poziomów pól elektromagnetycznych w środowisku (Dz. U. poz. 2448).

12. WYNIKI POMIARÓW.

Tabela 4. Zestawienie wyników pomiarów w pionach (punktach) pomiarowych.

numer pionu (punktu) pomiarowego	opis miejsca pomiaru lub współrzędne geograficzne pionu (punktu) pomiarowego	wartość zmierzona natężenia pola elektrycznego [V/m]	wynik pomiaru natężenia skutecznego pola E po zaokrągleniu [V/m]*	wysokość pionu (punktu) pomiarowego [m]	wartość wyznaczona natężenia skutecznego pola H po zaokrągleniu [A/m]**	wartość wskaźnikowa WM _E	wartość wskaźnikowa WM _H	ocena zgodności względem dokumentu wskazanego w punkcie 11.2 sprawozdania oparta na zasadzie w punkcie 13
1	2	3	4	5	6	7	8	9
Dla niepewności pomiarowej: 23,3%								
Dla poprawki pomiarowej: 1,5								
Teren wokół instalacji radiokomunikacyjnej:								
Główne kierunki pomiarowe:								
-58°								
1	N 50°48'40,4" E 19°7'15,8"	<0,5	<0,9	0,3±2,0	<0,002	<0,02	<0,02	zgodny
2	N 50°48'42,2" E 19°7'19"	1,2	2,0	1,8	0,005	0,05	0,05	zgodny
3	N 50°48'43,3" E 19°7'23"	0,6	1,0	2,0	0,003	0,03	0,03	zgodny
-160°								
4	N 50°48'39,3" E 19°7'14,6"	0,8	1,0	2,0	0,003	0,03	0,03	zgodny
5	N 50°48'38,3" E 19°7'14,9"	0,8	1,0	2,0	0,003	0,03	0,03	zgodny
6	N 50°48'35" E 19°7'17,8"	0,6	1,0	2,0	0,003	0,03	0,03	zgodny
7	N 50°48'34,1" E 19°7'17,8"	<0,5	<0,9	0,3±2,0	<0,002	<0,02	<0,02	zgodny
-265°								
8	N 50°48'39,8" E 19°7'13,3"	<0,5	<0,9	0,3±2,0	<0,002	<0,02	<0,02	zgodny
9	N 50°48'39,6" E 19°7'10,4"	<0,5	<0,9	0,3±2,0	<0,002	<0,02	<0,02	zgodny
10	N 50°48'39,3" E 19°7'9,1"	0,5	0,9	2,0	0,002	0,02	0,02	zgodny
11	N 50°48'39,6" E 19°7'6,4"	0,6	1,0	2,0	0,003	0,03	0,03	zgodny
Pomocnicze punkty (piony) pomiarowe:								
12	N 50°48'42,5" E 19°7'7,7"	0,9	2,0	2,0	0,005	0,05	0,05	zgodny
13	N 50°48'42,5" E 19°7'12,4"	<0,5	<0,9	0,3±2,0	<0,002	<0,02	<0,02	zgodny
14	N 50°48'42,1" E 19°7'16,2"	0,9	2,0	1,8	0,005	0,05	0,05	zgodny
15	N 50°48'38,9" E 19°7'19,8"	0,7	1,0	1,8	0,003	0,03	0,03	zgodny
16	N 50°48'36,1" E 19°7'19,8"	0,6	1,0	2,0	0,003	0,03	0,03	zgodny
17	N 50°48'37,6" E 19°7'11,1"	<0,5	<0,9	0,3±2,0	<0,002	<0,02	<0,02	zgodny
18	N 50°48'37,3" E 19°7'13,3"	<0,5	<0,9	0,3±2,0	<0,002	<0,02	<0,02	zgodny
19	N 50°48'38,7" E 19°7'11,9"	0,7	1,0	1,8	0,003	0,03	0,03	zgodny

Tabela 4. Zestawienie wyników pomiarów w pionach (punktach) pomiarowych cd.

1	2	3	4	5	6	7	8	9
	Oddział PZU							
	przed	0,6	1,0	2,0	0,003	0,03	0,03	zgodny
	Szkoła języków obcych (brak dostępu)							
	-przed budynkiem	0,8	1,0	2,0	0,003	0,03	0,03	zgodny
	Sklep Społem							
	-w środku	<0,5	<0,9	0,3±2,0	<0,002	<0,02	<0,02	zgodny
	-na tarasie	1,2	2,0	2,0	0,005	0,05	0,05	zgodny
	Budynek Banku PKO – brak okien od strony instalacji radiokomunikacyjnej							
-	GKP 58°, 285m od Instalacji radiokomunikacyjnej, N 50°48'44,6" E 19°7'26,7"	<0,5	<0,9	0,3±2,0	<0,002	<0,02	<0,02	zgodny
-	GKP 160°, 285m od Instalacji radiokomunikacyjnej, N 50°48'31,4" E 19°7'18,5"	0,6	1,0	2,0	0,003	0,03	0,03	zgodny

* - wynik pomiaru powiększony o rozszerzoną niepewność pomiaru dla współczynnika rozszerzenia $k=2$ oraz uwzględniający poprawkę pomiarową otrzymaną od zleceniodawcy. Poprawki pomiarowe dostarczone przez zleceniodawcę nie uwzględniają parametrów pracy instalacji innych operatorów występujących w obszarze pomiarowym.

** - wartości podane w kolumnie 6 tabeli 4 są wartościami wyznaczonymi na podstawie zmierzonej wartości pola elektrycznego podanego w kolumnie 3 tej tabeli zgodnie z wzorem $H=E/377$.

Pomiary pola-EM w środowisku w otoczeniu instalacji radiokomunikacyjnej będącej przedmiotem pomiarów przeprowadzono w miejscach podanych w tabeli nr 4. Rozkład pionów (punktów) pomiarowych przedstawiono w załączniku nr 2.

13. STWIERDZENIE ZGODNOŚCI Z POZIOMAMI DOPUSZCZALNYMI ORAZ OMÓWIENIE WYNIKÓW POMIARÓW:

13.1. Na podstawie wykonanych pomiarów w miejscach w których uzyskano dostęp, w pionach (punktach) pomiarowych stwierdza się dotrzymanie dopuszczalnych poziomów pól elektromagnetycznych w środowisku zgodnie z punktem 11.2 sprawozdania (wartości wskaźnikowe WM_E oraz WM_H nie przekraczają wartości 1).

Wyniki pomiarów uzyskane zostały przy uwzględnieniu poprawek pomiarowych przekazanych przez zleceniodawcę, umożliwiającich uwzględnienie maksymalnych parametrów pracy instalacji.

Ocena dotycząca zgodności została podjęta na podstawie normy PN-EN 62311: 2010 według której w przypadku gdy niepewność względna wynosi $< 30\%$, wartość zmierzona porównano bezpośrednio z obowiązującą wartością dopuszczalną. Miejsca do których nie uzyskano dostępu i/lub nie uzyskano zgody na pomiar, z przyczyn niezależnych od Laboratorium nie podlegają ocenie zgodności.

Stwierdzenie zgodności wyników z wymaganiami: **tak**.

Zasada podejmowania decyzji: **oparta na dokumencie PN-EN 62311:2010**

Ryzyko związane z tą zasadą: Zasada podejmowania decyzji została określona w powyższym dokumencie w związku z czym rozpatrywanie poziomu ryzyka nie jest konieczne.

Instalacja radiokomunikacyjna spełnia wymagania normatywu powołanego w punkcie 11.2. sprawozdania.

13.2. Zgodnie z art. 122a, ust. 1, pkt. 2 i 3, Ustawy z dnia 27 kwietnia 2001 Prawo Ochrony Środowiska (Dz.U. z 2019r. poz. 1396) ponowne pomiary kontrolne wykonuje się:

- każdorazowo w przypadku zmiany warunków pracy instalacji lub urządzenia, w tym zmiany spowodowanej zmianami warunków pracy instalacji lub urządzenia, o ile zmiany te mogą mieć wpływ na zmianę poziomów pól elektromagnetycznych, których źródłem jest instalacja lub urządzenia;
- każdorazowo w przypadku zmiany istniejącego stanu zagospodarowania i zabudowy nieruchomości skutkującej zmianami w występowaniu miejsc dostępnych dla ludności w otoczeniu instalacji lub urządzenia-na pisemny wniosek właściciela lub zarządcy nieruchomości, na której wystąpiła ta zmiana.

Otrzymują:


1 x Zleceniodawca (wersja elektroniczna)

1 x PP aa (wersja elektroniczna)

Koniec sprawozdania. Sprawozdanie zawiera dodatkowo załączniki nr 1 i 2.

Zak. nr 1: Widok ogólny instalacji radiokomunikacyjnej.



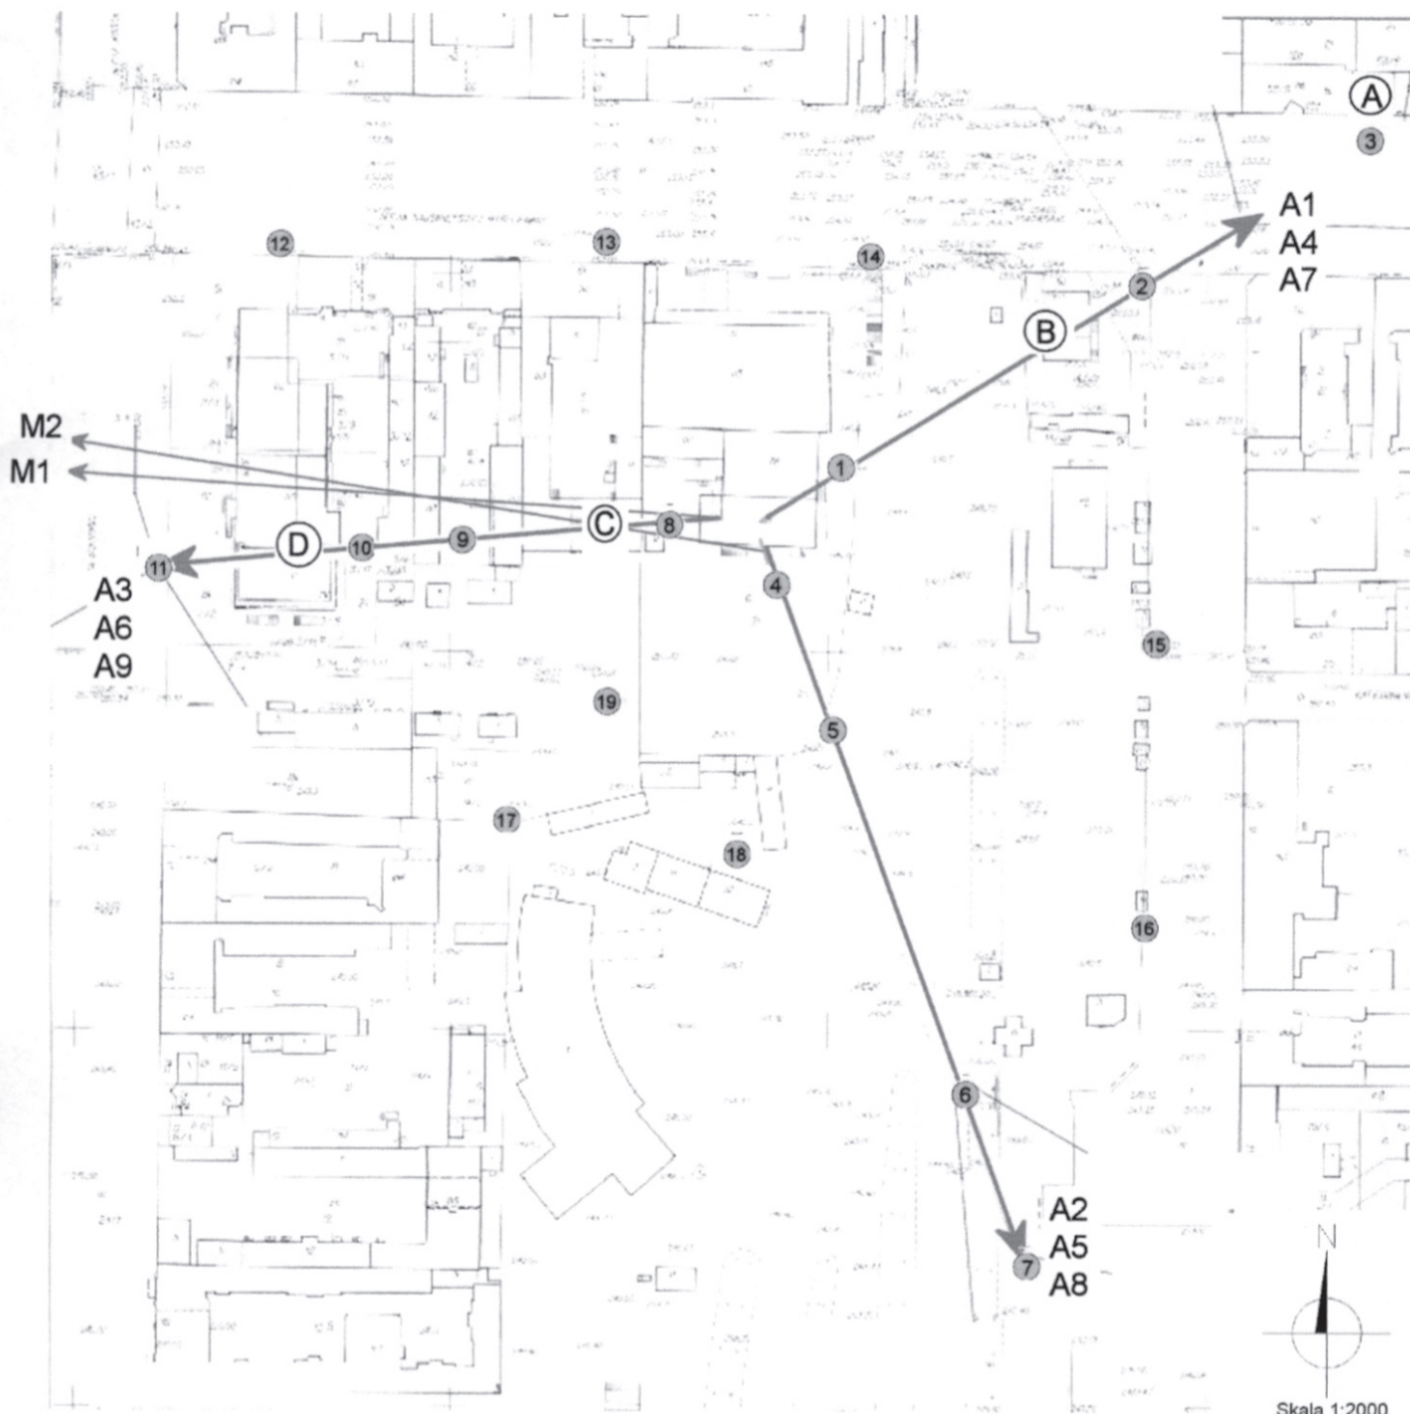

- Ⓐ Oddział PZU
- Ⓑ Szkoła języków obcych
- Ⓒ Bud. banku PKO
- Ⓓ Spółem

Skala 1:2000
Azymuty anten T-Mobile

Nr	anteny	azymuty[°]
A1	G900	58
A2	G900	160
A3	U900	265
A4	L1800	58
A5	L/U2100	160
A6	L/U2100	265
A7	L800	58
A8	L2600	160
A9	L2600	265
M1	MW	274
M2	MW	279

Zat. nr 2: Lokalizacja anten oraz ich azymuty, lokalizacja pionów (punktów pomiarowych wokół instalacji radiokomunikacyjnej).
 Mapa źródłowa: Kwalifikacja przedsięwzięcia z 09.2018r.
 -punkt (pion)
 ● pomiarowy.

